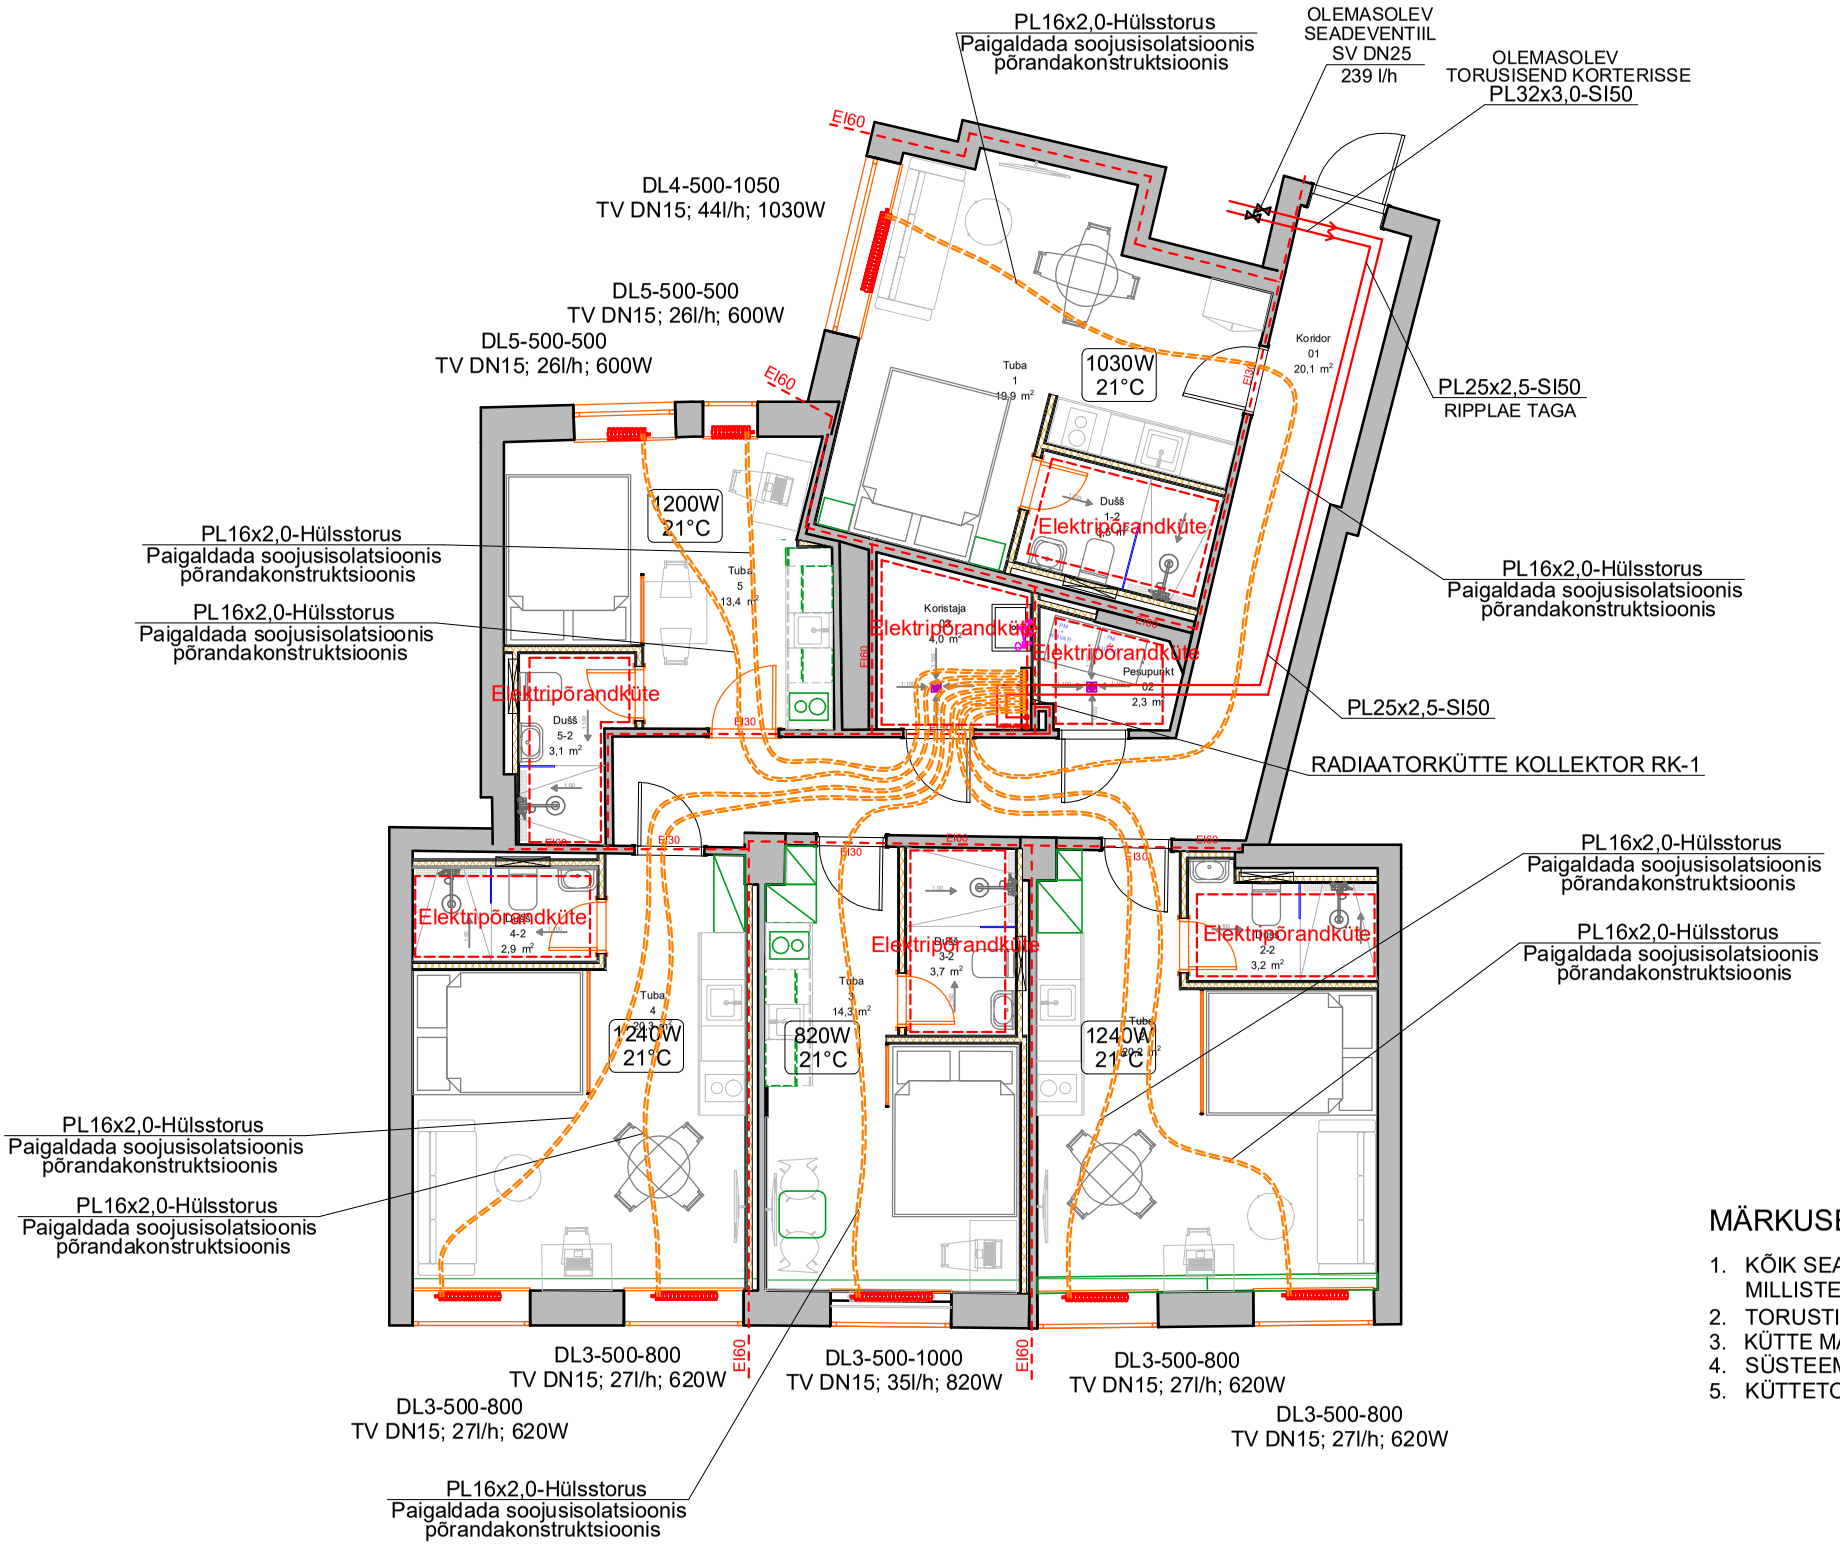
PL16x2,0-Hülsstorus
Paigaldada soojusisolatsioonis
põrandakonstruktsioonis
OLEMASOLEV
SEADEVENTIIL
SV DN25
239 l/h
OLEMASOLEV
TORUSISEND KORTERISSE
PL32x3,0-SI50
EI60
DL4-500-1050
TV DN15; 44l/h; 1030W
DL5-500-500
TV DN15; 26l/h; 600W
DL5-500-500
TV DN15; 26l/h; 600W
1030W
21°C
Tuba
1
19,9 m²
Koridor
01
20,1 m²
PL25x2,5-SI50
RIPPLAE TAGA
1200W
21°C
Elektripõrandküte
Duš
1-2
3,0 m²
PL16x2,0-Hülsstorus
Paigaldada soojusisolatsioonis
põrandakonstruktsioonis
PL16x2,0-Hülsstorus
Paigaldada soojusisolatsioonis
põrandakonstruktsioonis
Tuba
5
13,4 m²
Koristaja
03
4,0 m²
Pesupunkt
02
2,3 m²
Elektripõrandküte
Elektripõrandküte
Elektripõrandküte
Duš
5-2
3,1 m²
PL25x2,5-SI50
RADIAATORKÜTTE KOLLEKTOR RK-1
EI30
PL16x2,0-Hülsstorus
Paigaldada soojusisolatsioonis
põrandakonstruktsioonis
PL16x2,0-Hülsstorus
Paigaldada soojusisolatsioonis
põrandakonstruktsioonis
Elektripõrandküte
Elektripõrandküte
Elektripõrandküte
Duš
4-2
2,9 m²
Duš
3-2
3,7 m²
Duš
2-2
3,2 m²
Tuba
4
20,3 m²
Tuba
3
14,3 m²
Tuba
2
20,2 m²
1240W
21°C
820W
21°C
1240W
21°C
PL16x2,0-Hülsstorus
Paigaldada soojusisolatsioonis
põrandakonstruktsioonis
PL16x2,0-Hülsstorus
Paigaldada soojusisolatsioonis
põrandakonstruktsioonis
EI60
EI60
DL3-500-800
TV DN15; 27l/h; 620W
DL3-500-1000
TV DN15; 35l/h; 820W
DL3-500-800
TV DN15; 27l/h; 620W
DL3-500-800
TV DN15; 27l/h; 620W
DL3-500-800
TV DN15; 27l/h; 620W
PL16x2,0-Hülsstorus
Paigaldada soojusisolatsioonis
põrandakonstruktsioonis
MÄRKUSE
1. KÕIK SEA
MILLISTE
2. TORUSTI
3. KÜTTE MA
4. SÜSTEEM
5. KÜTTETO