


VAADE A

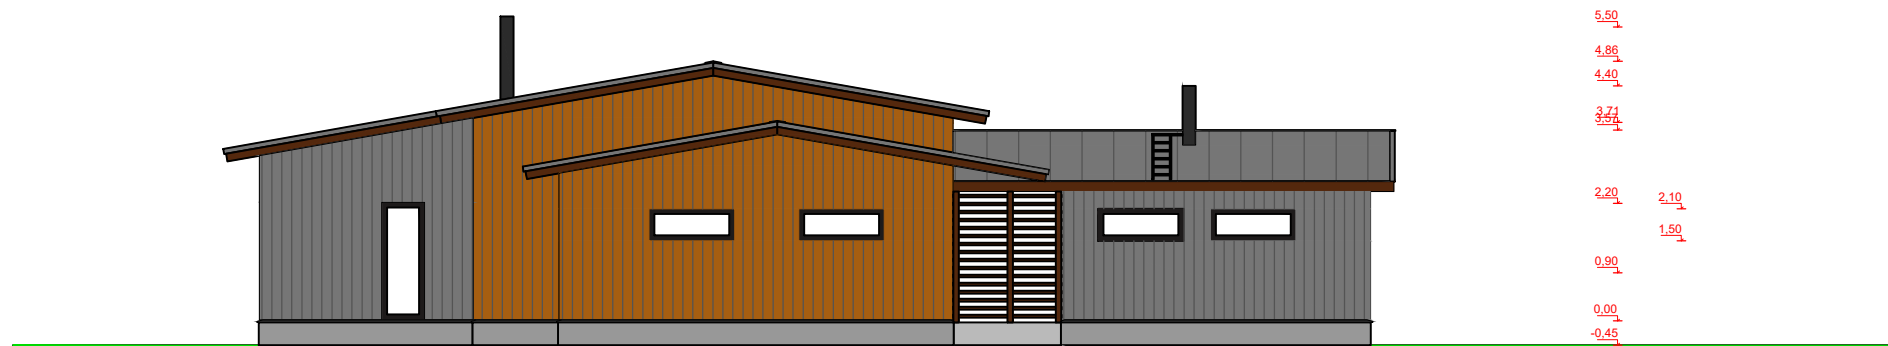

VAADE B

### VÄLISVIIMISTLUS:

- Katus - Klassikplekk tumehall
- Välissein - vertikaallaudis tumehall ja puidu tooni
- Välisuksed - tumehall RAL7016
- Avatäited - puitlumiinium tumehall RAL 7016
- Plekid - RR23 tumehall
- Sokkel - tsementkiudplaat hall