


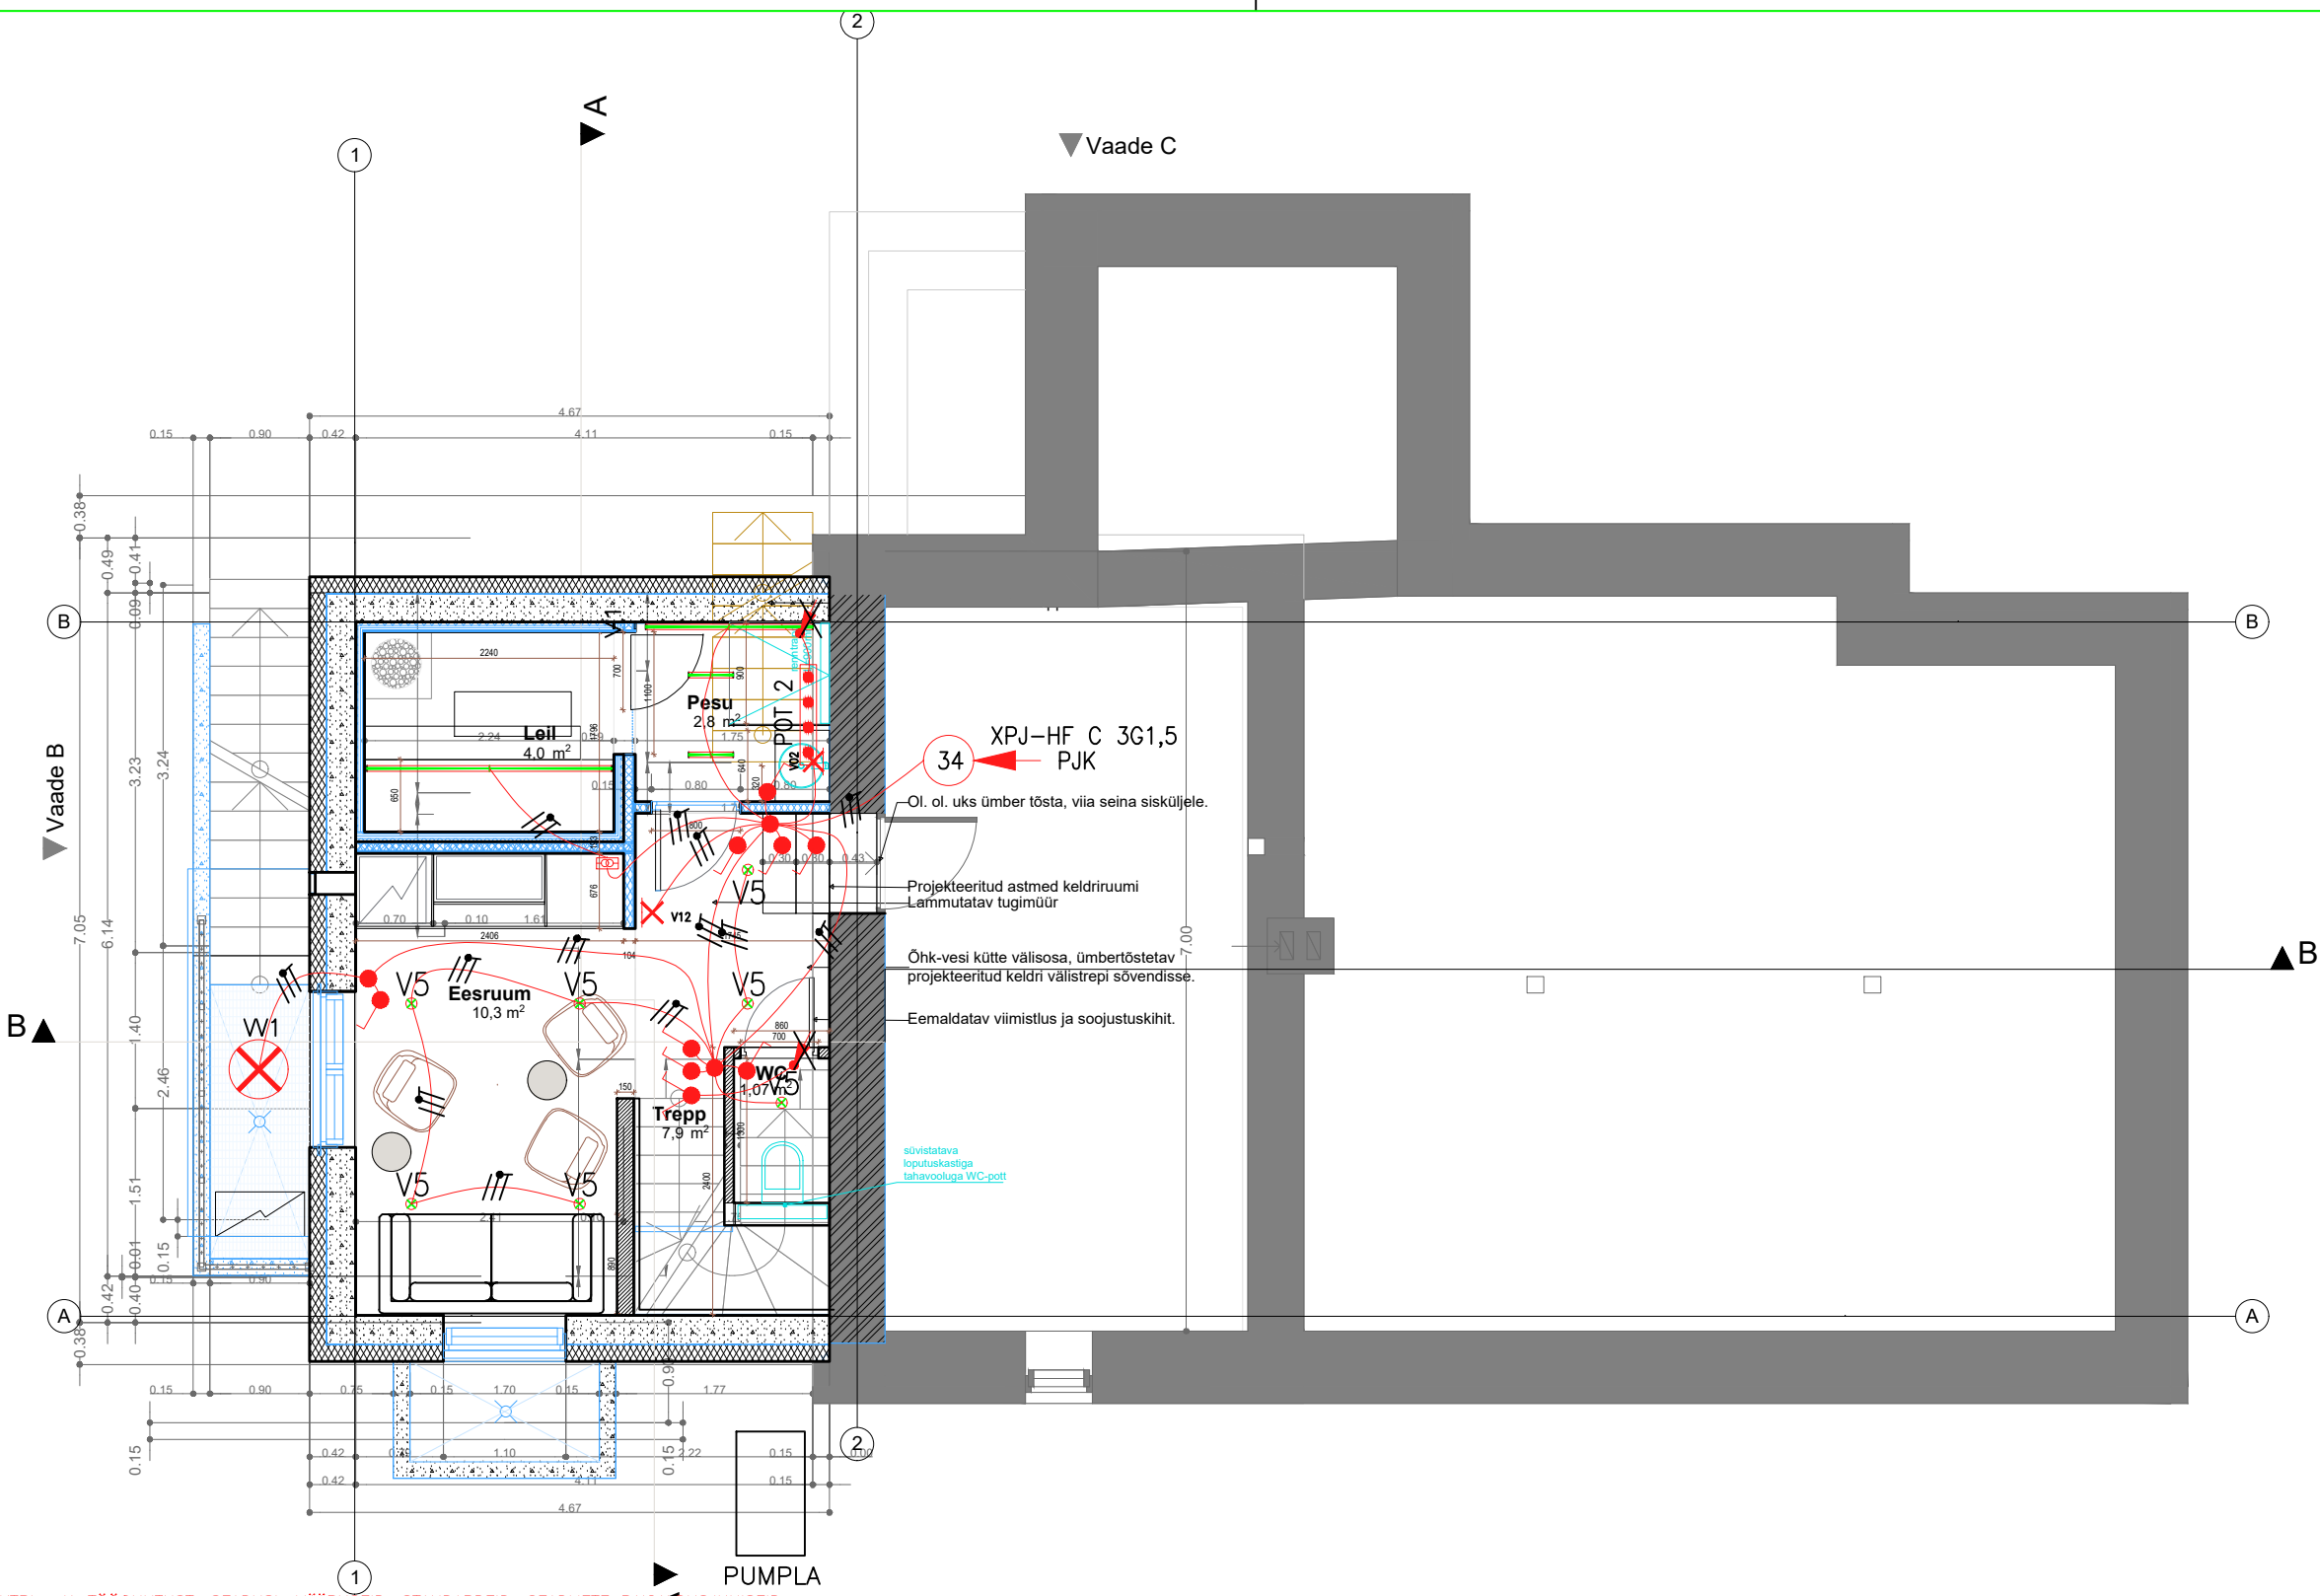

MÄRKUSED

ELEKTRITÖÖDEL JÄRGIDA ELEKTRI- JA TÖÖOHUTUST, SEADUSI, MÄÄRUSEID, STANDARDEID, SEADMETE PAIGALDUSJUHISEID

INSTALLATSIOON TEOSTADA SÜVISPAIGALDUSENA

KÕIK HARUKARBID PEAVAD OLEMA TEENENDATAVAD. KAABLITE LÄBIVIIGUD LÄBI HOONE KOHTKINDLA KONSTRUKTSIOONI PEAB OLEMA TEOSTATUD MEHAANILISELT KAITSEGA (TORUS KÖRIS 450N)

KÕIK LÄBIVIIGUD TULEB TIHENDADA, TIHENDUS MATERJAL JA NÕUDED – JÄRGIDA PÄÄSTEAMETI JUHENDITEGA

LEILIRUUMIS KASUTADA KUUMAKINDLAT KAABLIT

LÜLITITE PAIGALDUSKÕRGUS 1,0m PÕRANDAST

VALGUSTITE PAIGALDAMISEL JUHINDUDA TELLIIA NÕUETEST JA KOOSKÖLASTADA EELNEVALT PAIGALDUS