

VS1 - Projekteeritud välissein
Vertik. pealistik laudis
Hor. roov 22 x 100 mm
Vertik. roov 22 x 100 mm
Tuuletõkkevillaplaat 100 mm (nt RKL Facade)
Bauroc ecoterm 375 mm
Krohv
Viimistlus
*Märgades ruumides:
Hüdroisol. + keraamiline plaat

VS2 - Projekteeritud välissein
Vertik. pealistik laudis
Hor. roov 22 x 100 mm
Vertik. roov 22 x 100 mm
Tuuletõkkevillaplaat 100 mm (nt RKL Facade)
Bauroc ecoterm 375 mm
Soojustusplaat fooliumkihiga 50 mm
Õhkvahe 30 mm
Sauna voodrilaud

VS3 - Projekteeritud välissein
Vertik. pealistik laudis
Hor. roov 22 x 100 mm
Vertik. roov 22 x 100 mm
Puitsõrestik 45 x 95 mm
Vertik. roov 22 x 100 mm
Hor. roov 22 x 100 mm
Vertik. pealistik laudis

SS1 - Projekteeritud sisesein
Viimistlus
Krohv
Bauroc plokk 200 mm
Krohv
Viimistlus
*Märgades ruumides:
Hüdroisol. + keraamiline plaat

SS2 - Projekteeritud sisesein
Viimistlus
Krohv
Bauroc plokk 150 mm
krohv
Hüdroisol. + keraamiline plaat


SS3 - Projekteeritud sisesein
Viimistlus
Krohv
Bauroc plokk 100 mm
Krohv
Viimistlus
*Märgades ruumides:
Hüdroisol. + keraamiline plaat

SS4 - Projekteeritud sisesein
Viimistlus
Krohv
Bauroc plokk 150 mm
Soojustusplaat fooliumkihiga 50 mm
Õhkvahe 30 mm
Sauna voodrilaud

SS5 - Projekteeritud sisesein
Keraamiline plaat
Hüdroisol.
Krohv
Bauroc plokk 100 mm
Soojustusplaat fooliumkihiga 50 mm
Õhkvahe 30 mm
Sauna voodrilaud

SS6 - Projekteeritud sisesein
Viimistlus
Krohv
Bauroc plokk 150 mm
Keraamiline tellis

SS7 - Projekteeritud sisesein
Viimistlus
Krohv
Bauroc plokk 200 mm
Keraamiline tellis

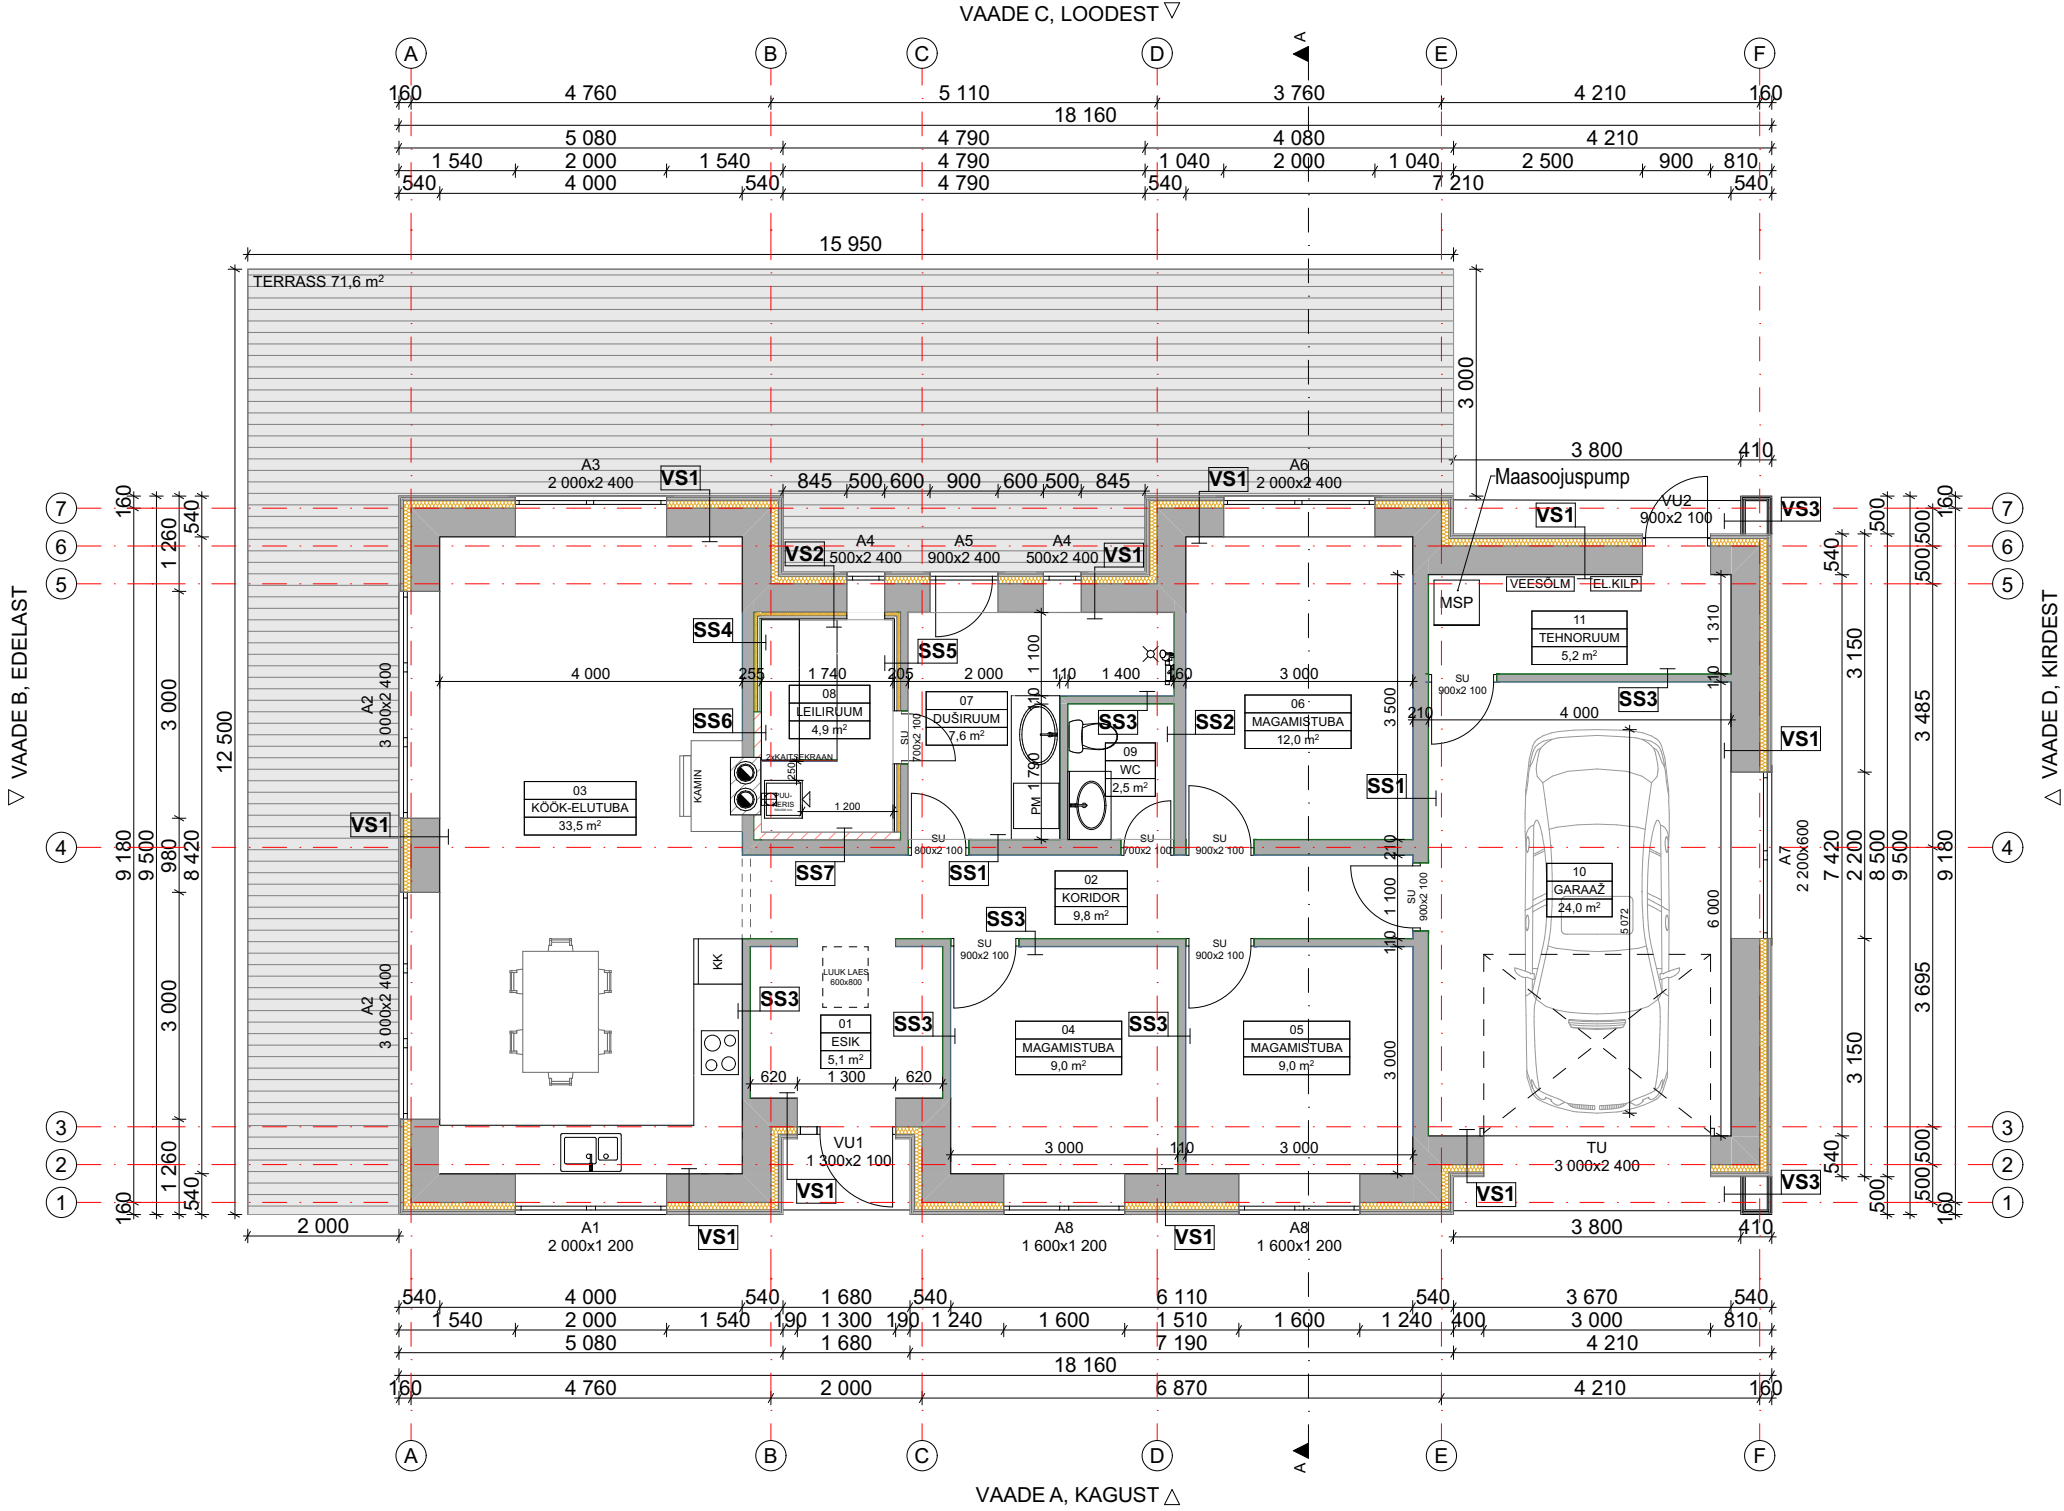

Ruumide eksplikatsioon		
Nr	Nimetus	m2
01	ESIK	5,1
02	KORIDOR	9,8
03	KÖÖK-ELUTUBA	33,5
04	MAGAMISTUBA	9,0
05	MAGAMISTUBA	9,0
06	MAGAMISTUBA	12,0
07	DUŠIRUUM	7,6
08	LEILIRUUM	4,9
09	WC	2,5
10	GARAAŽ	24,0
11	TEHNORUUM	5,2
		122,6 m²

OBJEKTI ADRRESS	Suur-Rahula küla, Saaremaa vald, Saare maakond	Töö nr	V110
		Staadium	Eelprojekt
		Projekti osa	Arhitektuurne
TÖÖ NIMETUS	Üksikelamu ehitusprojekt	Joonise nr	AR-02
		Mõõtkava	1:100
		Lehe formaat	A3
JOONISE NIMETUS	Põhiplaan	Versioon	v01
		Kuupäev	18.01.2025