




Vaade 1-2 1:100

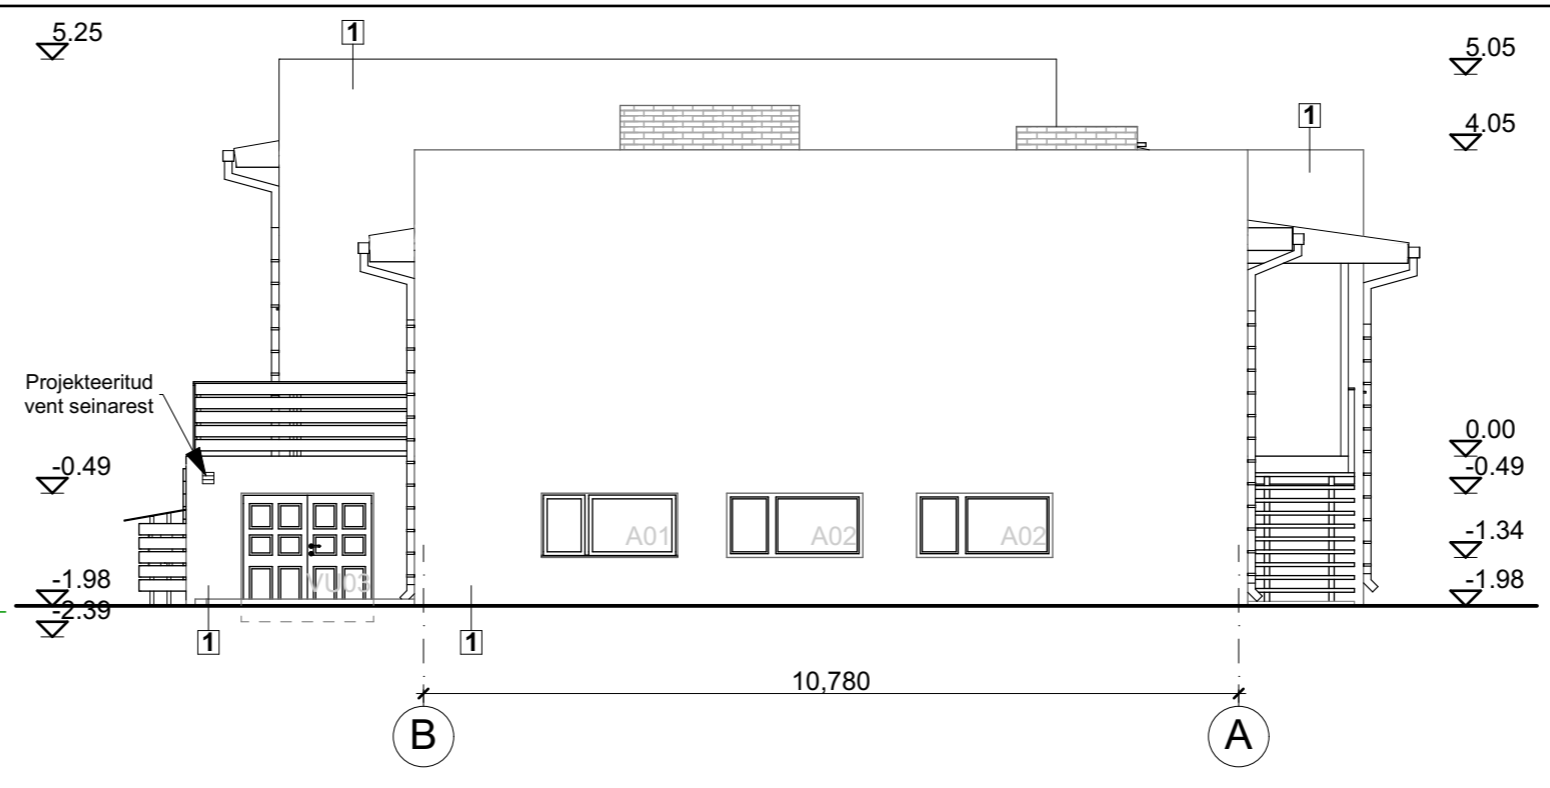


Vaade B-A 1:100

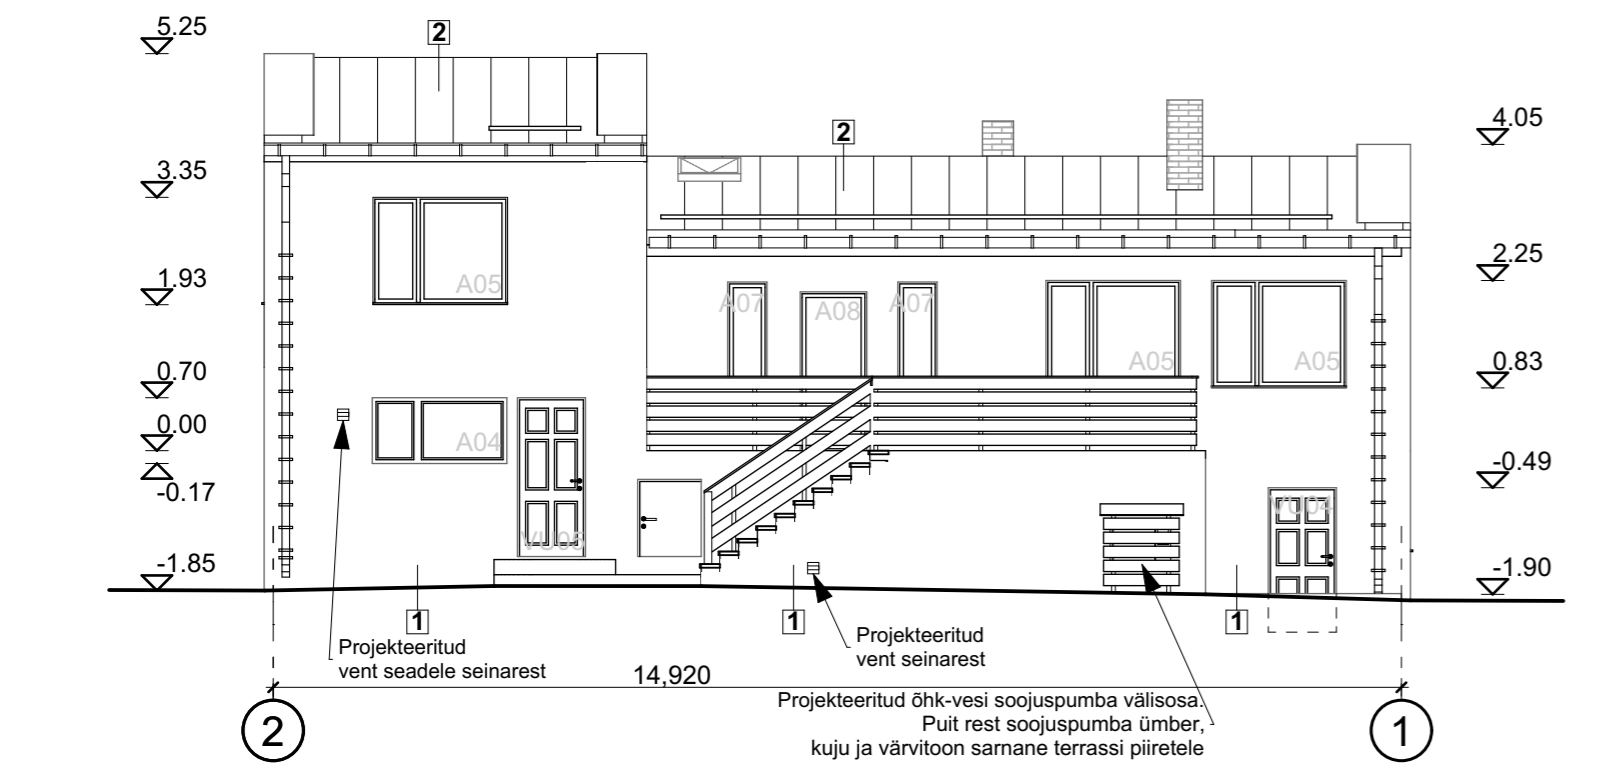

Vaade 2-1 1:100

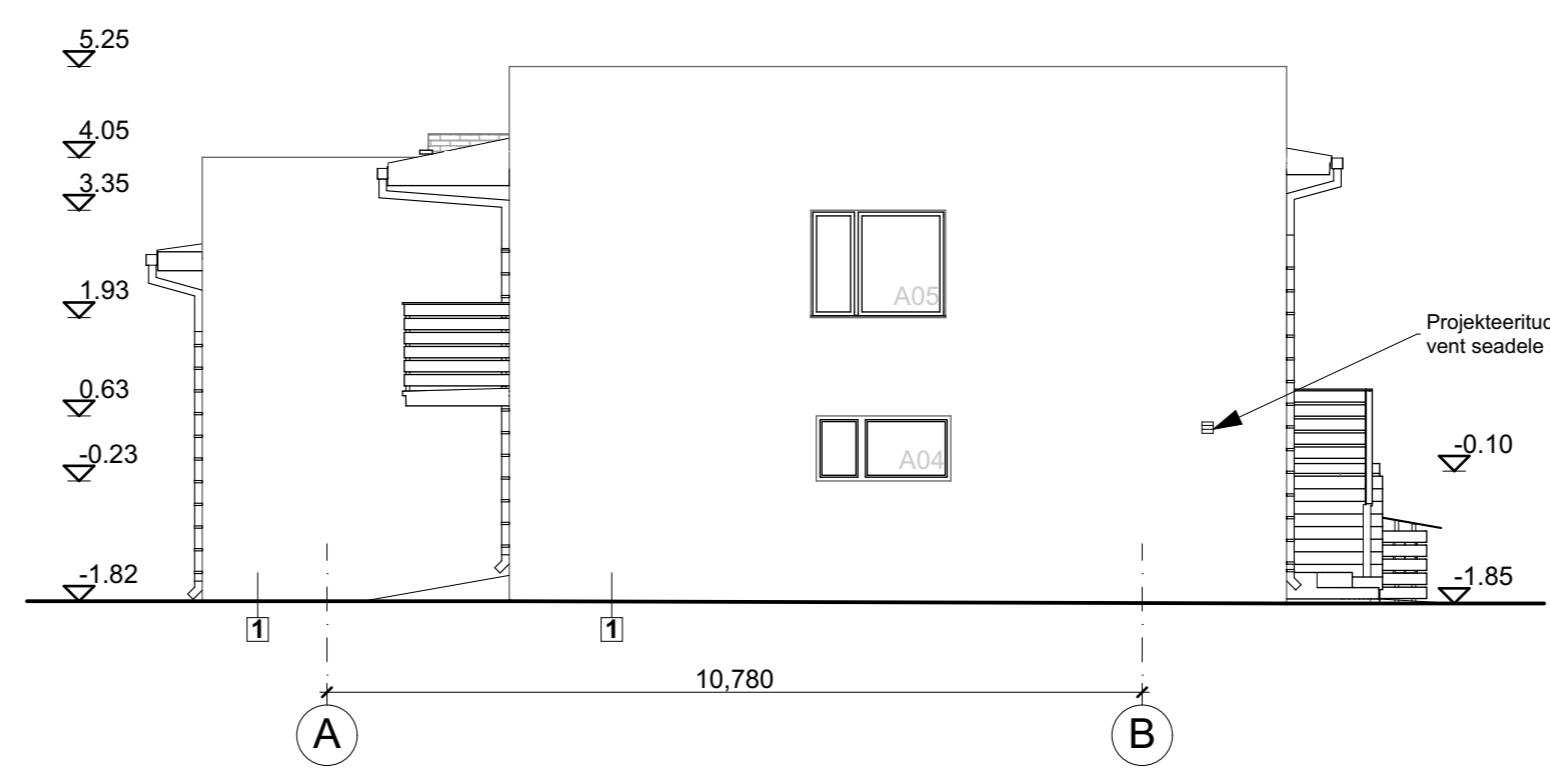

Vaade A-B 1:100

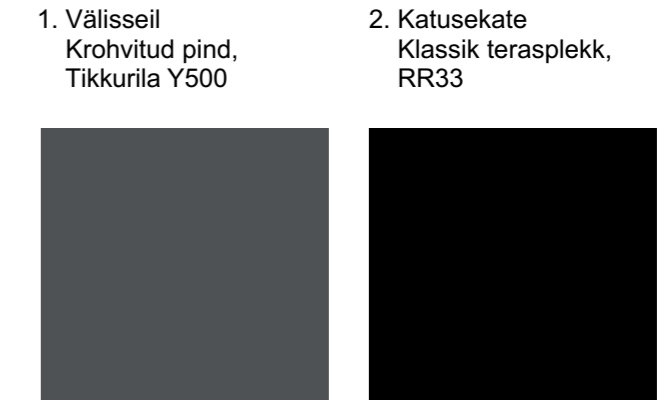

VÄLISVIIMISTLUS MATERJALID JA VÄRVITONID:

- 1. Krohvitud pind, tumehall, Tikkurila Y500
- 2. Klassik profiilplekk, must, RR33
- Välisüksed - puit/klaasitud, tumehall, NCS S7502B
- Tuulekast - puit, must, RAL 9005
- Olemasolevad aknaraamid - PVC, must, RAL 9005
- Vihmaveerennid ja -torud - kandiline terasplekk, must, RAL 9005
- Lumetöke - Korrosioonikaitsega teras, must, RR33
- Aknaveeplekk - Korrosioonikaitsega teras, must, RR33
- Korstnad - silikaattellis, puhaskuuk
- Ventilatsiooni rest - Korrosioonikaitsega teras, must, RR33

Märkused:
 1. Antud joonis mitte kasutada tööjoonisena. Tööjoonised koostab või tellib ehitustööde teostaja.
 2. Ehituse käigus kõik mõõdud täpsustada kohapeal.

123 projekt	123Projekt OÜ Reg ng 10047126, EEP004415 Kassitatra põik 1, Maardu, Harjumaa +372 53939402, maria@123projekt.ee	Üksikelamu rekonstueerimisprojekt	Töö nr: 2583MK
	Vastutav arhitekt: Anna Fernandez Gomez	Võra tee 33, Pirita linnaosa Tallinn, Harjumaa	Formaat A4x3
	Projekteerija: Maria Kalju	Joonis: Üksikelamu Vaated	Möötkava 1:100
	Tellijä: Erasisik	Projekti osa: Arhitektuurne (AR)	Versioon V01
		Staadium: Eelprojekt	Kuupäev 03/11/2025
		Joonise nr AR-6-01	