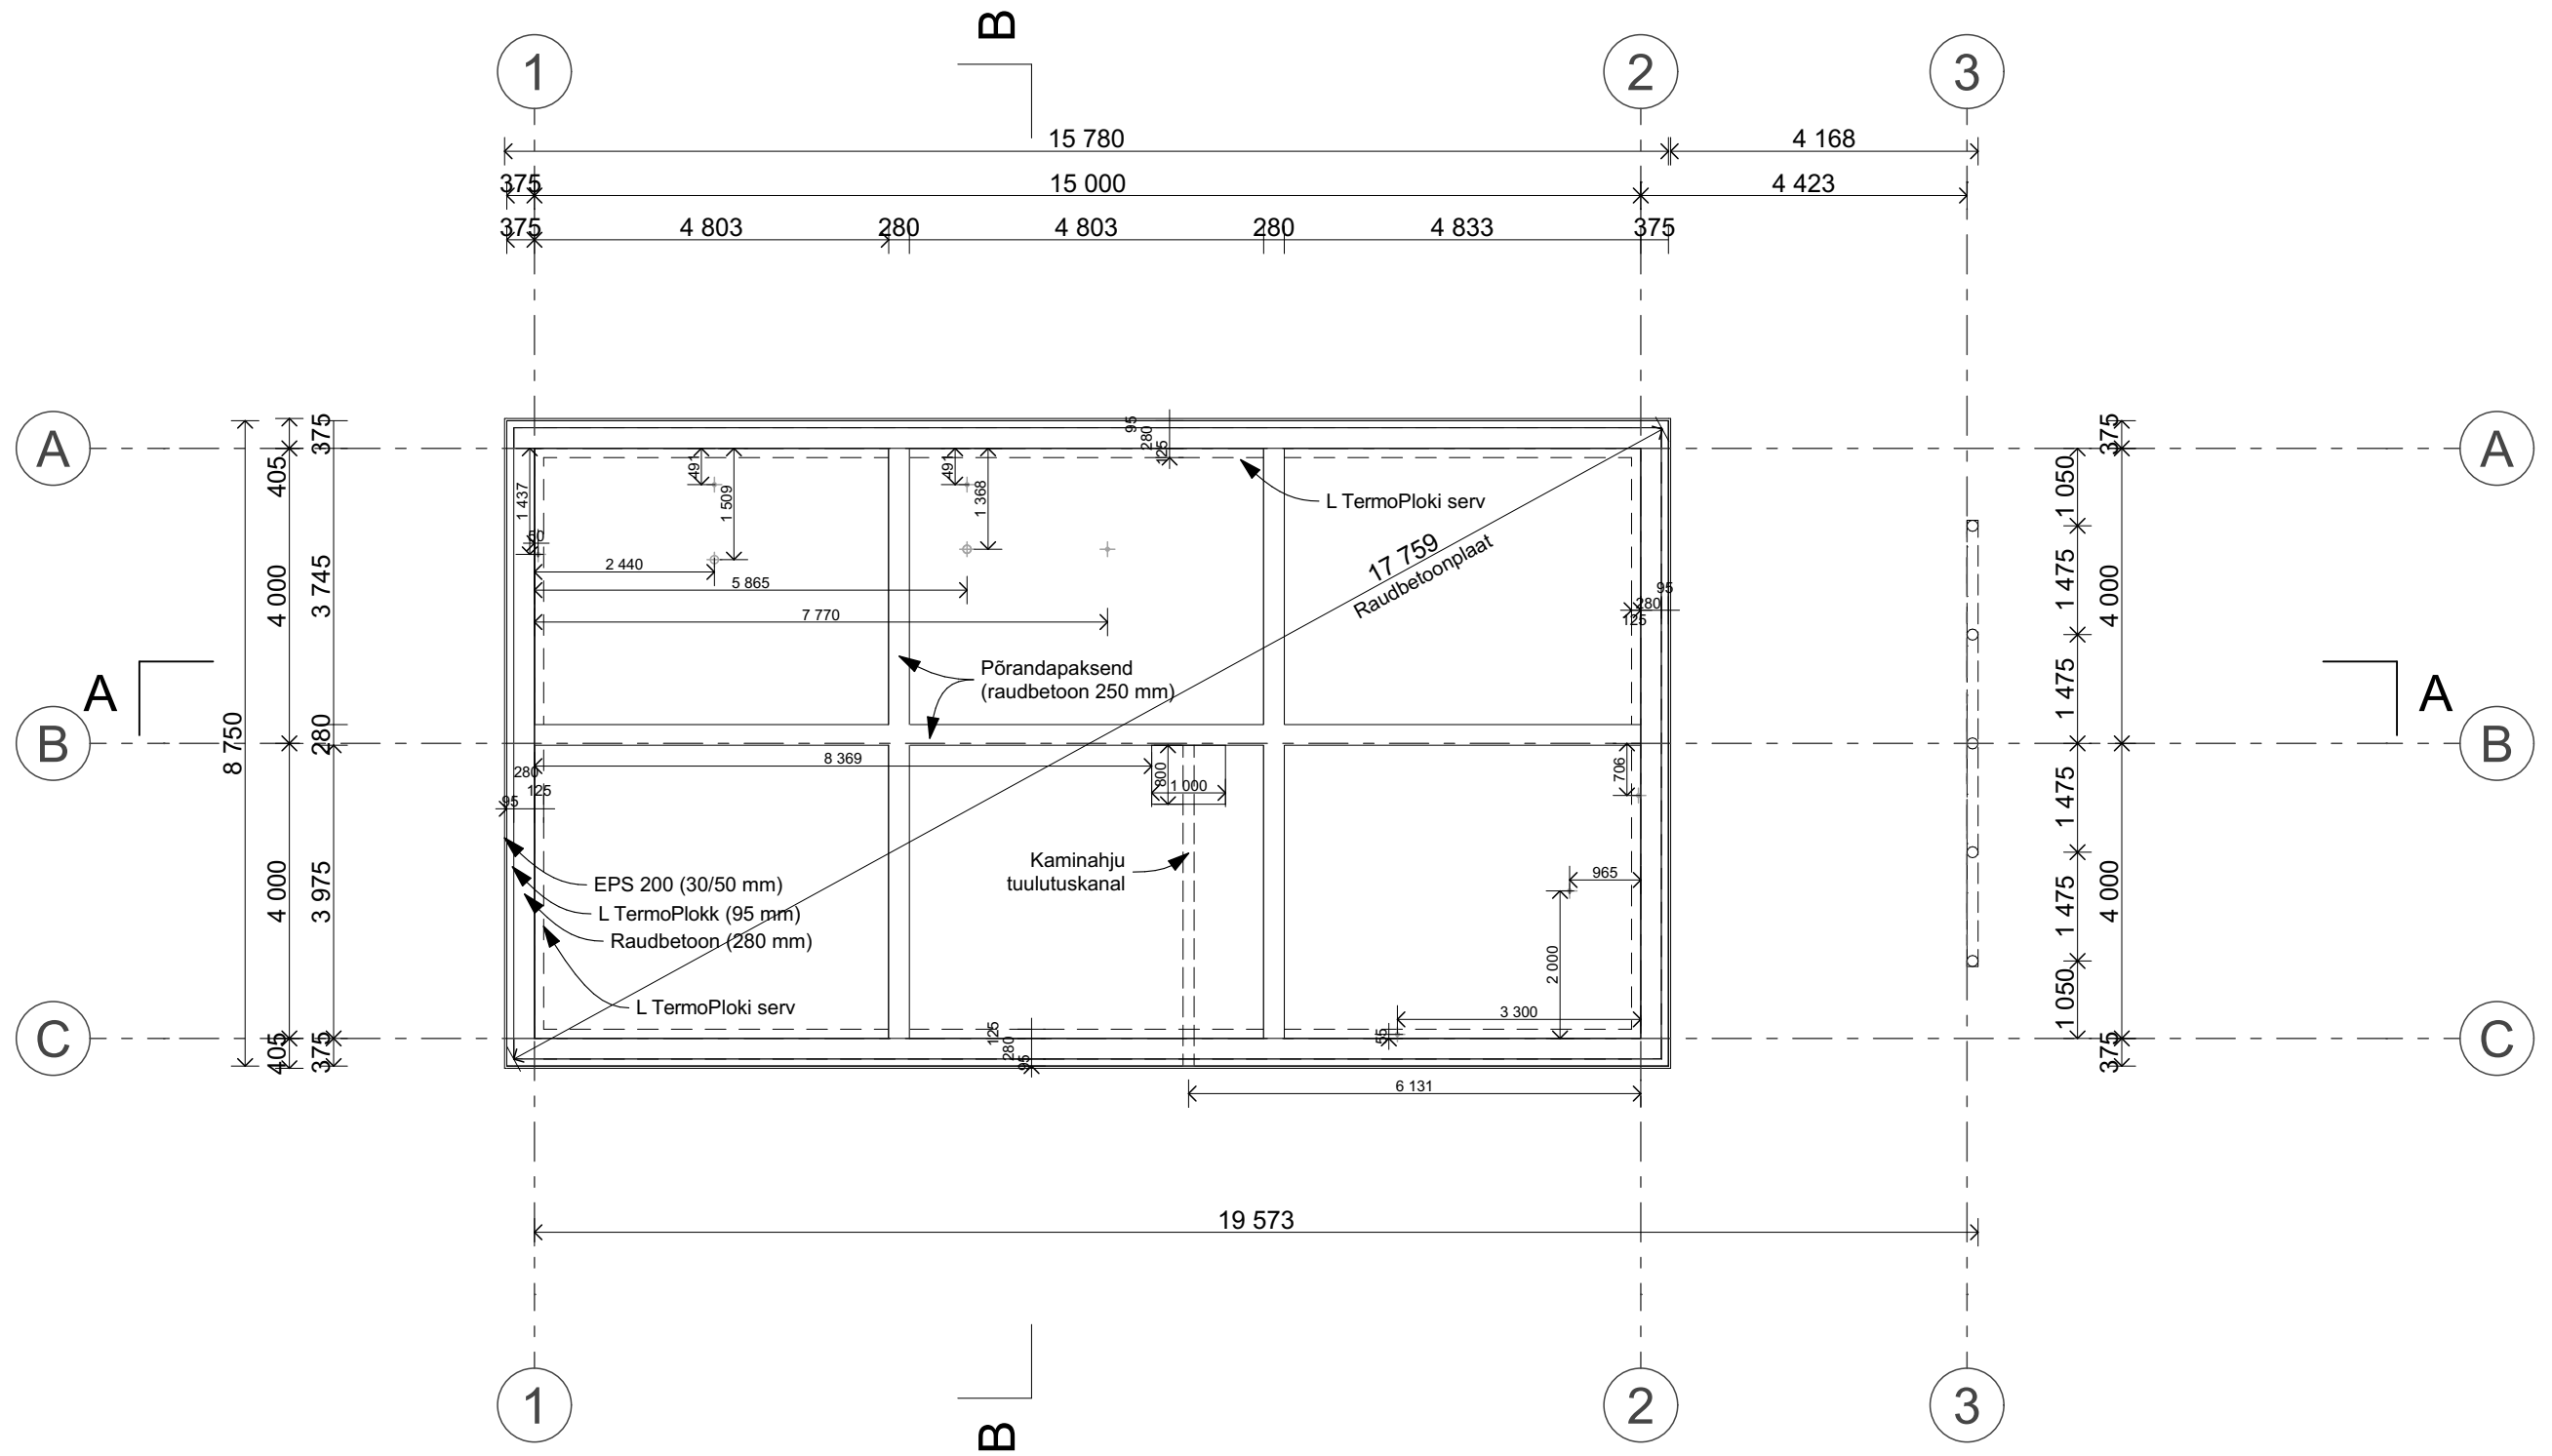


Projekt: Ahto maja Valjala alevik Saaremaa vald		Tellija:		Arhitekt:	
Joonis nr: 2/	Pealkiri: Plaan vundament	Skaala: 1:100	Formaat: A3	Ühik: cm	Kuupäev: 21.04.2025 EP muudatus