


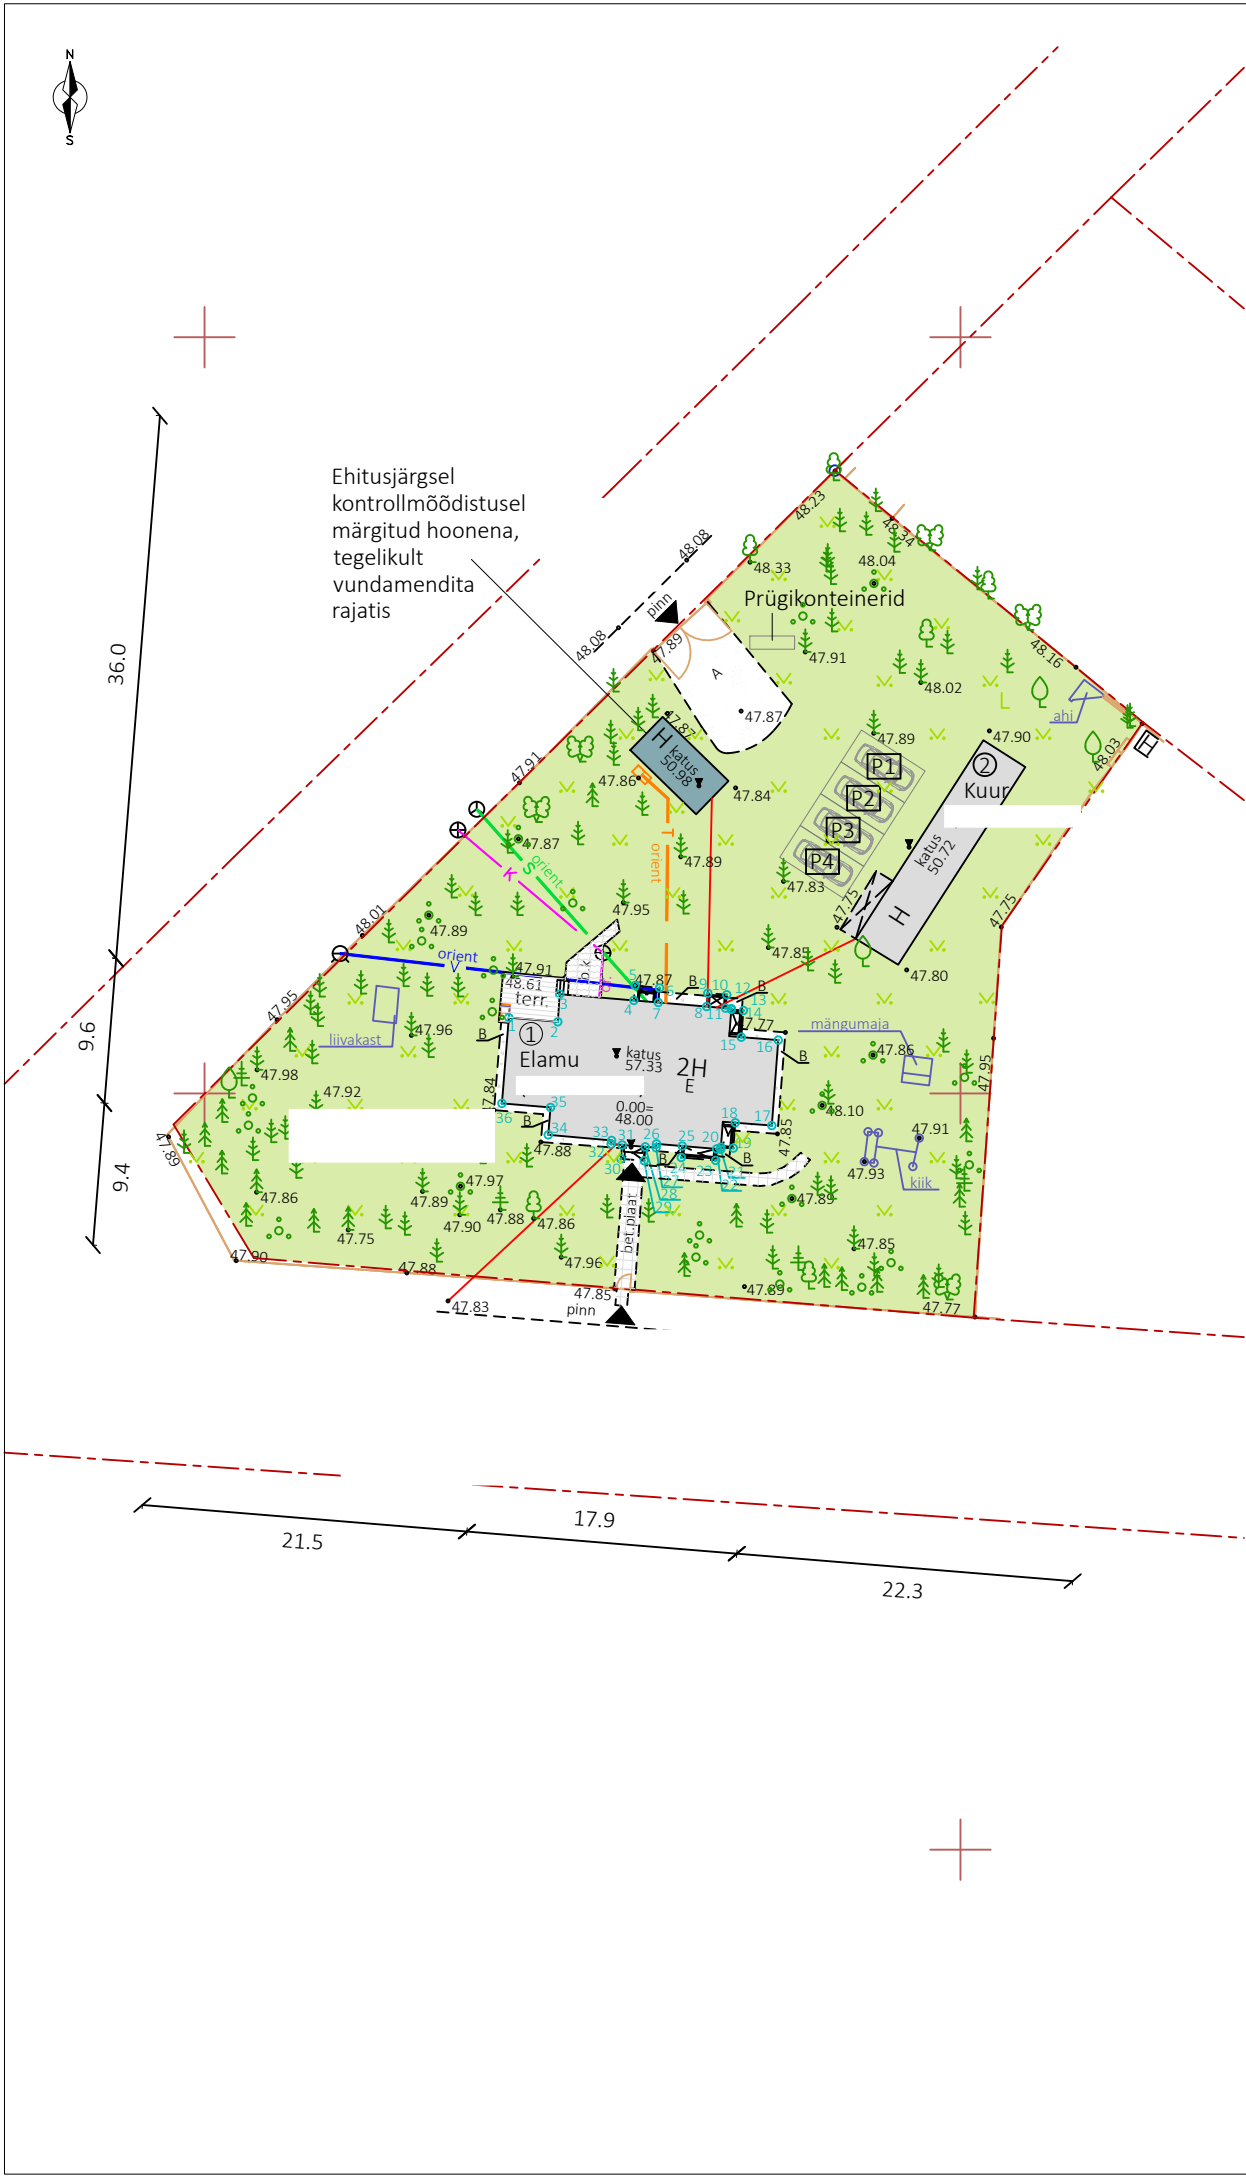

TINGMÄRGID

- Hoone
- Rajatis
- Aed
- Katastripiir
- Õhksoojuspumba trass
- Sidetrass
- Veetrass
- Kanalisatsioonitrass
- Madalpinge õhuliin
- Betoonplaat
- Betoonkivi
- Betoon
- Asfalt
- Terrassilaud
- Kõrghaljastus
- Madalhaljastus
- Veekaev
- Kanalisatsioonikaev
- Sidekaev
- Õhksoojuspumba väliseade
- Sissesõit / sissepääs

KINNISTU TEHNILISED NÄITAJAD

Aadress	J. V. Jannseni tn 21
Katastritunnus	78404:407:7050
Sihtotstarve	Elamumaa 100%
Kinnistu pindala	2010 m ²
Täisehituse %	10.0 %
Haljastuse %	83.3%
Ehitisealune pind	201.0 m ²
Hoonete arv kinnistul	2 tk
① Elamu (101005852)	144.1 m ²
② Kuur (101005853)	56.9 m ²
Parkimiskohtade arv	4 tk

HOOONE TEHNILISED NÄITAJAD

Ehitisealune pind	144.1 m ²
Maapealse osa alune pind	144.1 m ²
Suletud brutopind	502.8 m ²
Suletud netopind	321.0 m ²
Eluruumi pind	177.0 m ²
Mitteeluruumi pind	0.0 m ²
Üldkasutatav pind	136.8 m ²
Tehnopind	7.2 m ²
Köetav pind	177.0 m ²
Maapealse osa korruste arv	2
Maa-aluste osa korruste arv	-1
Hoone absoluutne kõrgus	57.33 m
Kõrgus maapinnast	9.5 m
Pikkus	17.9 m
Laius	9.6 m
Sügavus	-2.3
Maht	1380 m ³
Maapealse osa maht	1005 m ³
Tulepüsisusklass	TP3

HOONE KOORDINAADID

Nr	X	Y
1	6581955.01	537520.13
2	6581954.74	537523.37
3	6581956.56	537523.49
4	6581956.15	537528.40
5	6581957.14	537528.48
6	6581956.98	537530.10
7	6581956.01	537530.02
8	6581955.75	537533.21
9	6581956.63	537533.29
10	6581956.53	537534.54
11	6581955.64	537534.47
12	6581955.61	537534.85
13	6581955.55	537534.84
14	6581955.49	537535.64
15	6581953.72	537535.50
16	6581953.53	537537.95
17	6581947.88	537537.52
18	6581948.06	537535.11
19	6581946.39	537534.98
20	6581946.45	537534.16
21	6581946.31	537534.14
22	6581946.33	537533.87
23	6581945.58	537533.81
24	6581945.77	537531.54
25	6581946.52	537531.60
26	6581946.67	537529.89
27	6581946.41	537529.87
28	6581946.47	537529.15
29	6581945.55	537529.08
30	6581945.68	537527.54
31	6581946.60	537527.62
32	6581946.65	537526.89
33	6581946.89	537526.92
34	6581947.26	537522.73
35	6581949.07	537522.88
36	6581949.34	537519.67