


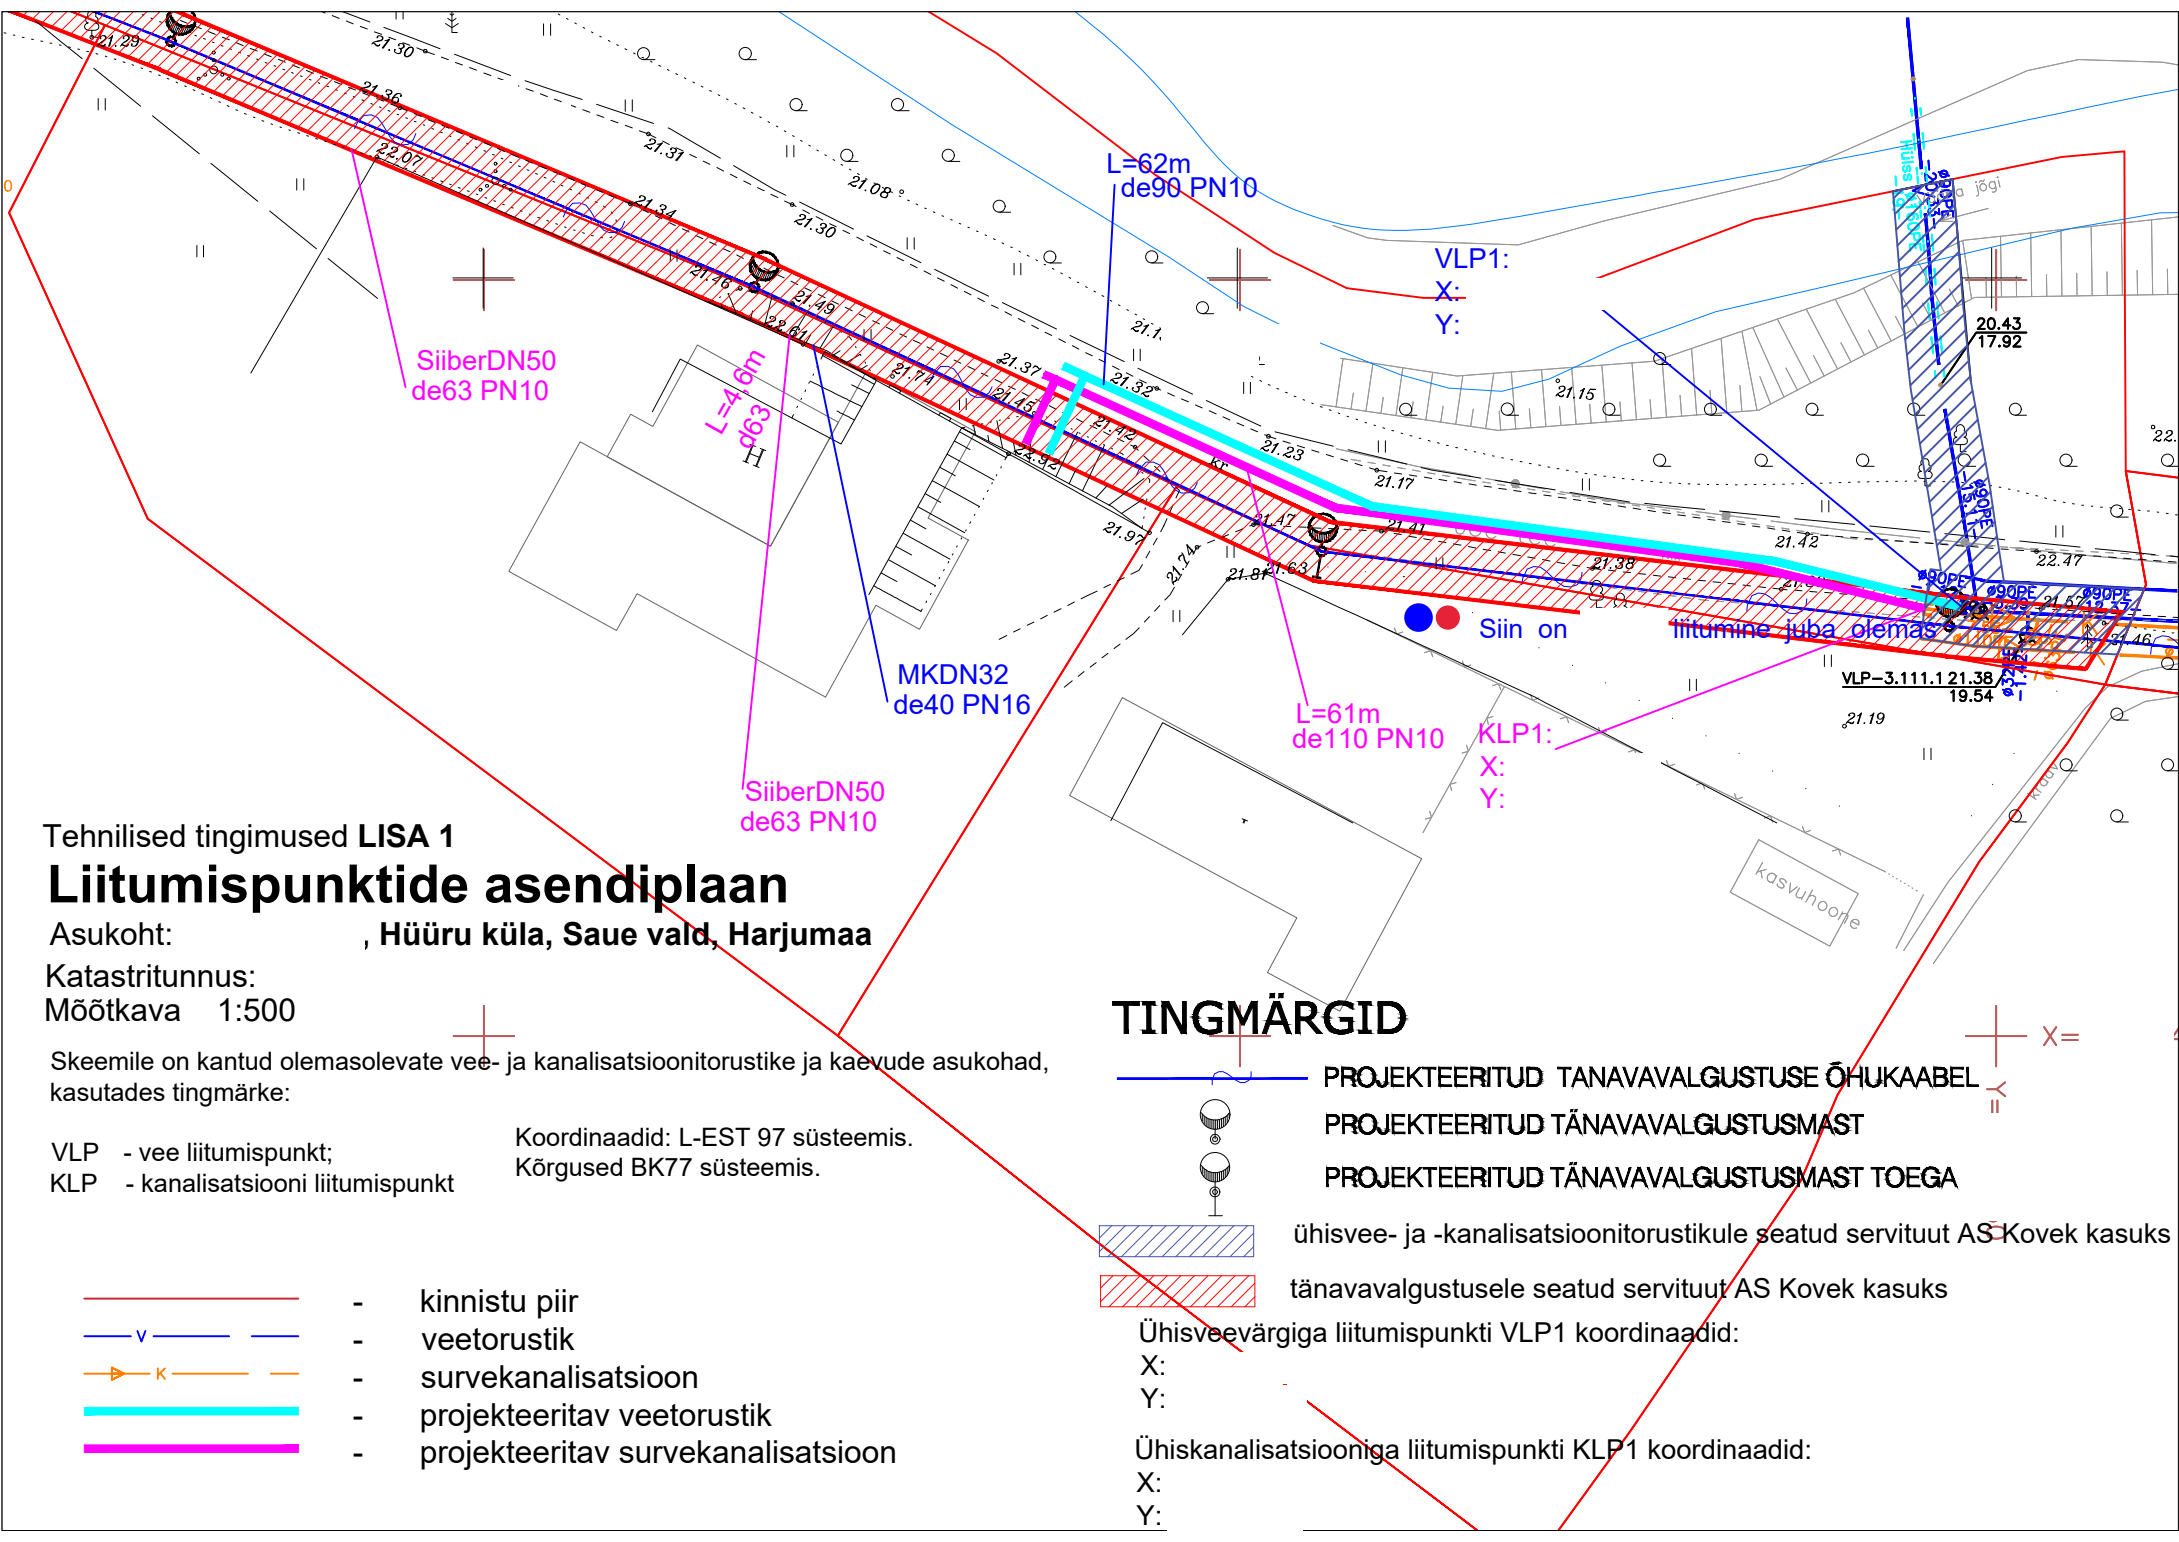

Tehnilised tingimused **LISA 1**
Liitumispunktide asendiplaan
Asukoht: , Hüüru küla, Saue vald, Harjumaa

Katastritunnus:
Möötkava 1:500

Skeemile on kantud olemasolevate vee- ja kanalisatsioonitorustike ja kaevude asukohad, kasutades tingimärke:

VLP - vee liitumispunkt;
KLP - kanalisatsiooni liitumispunkt

Koordinaadid: L-EST 97 süsteemis.
Kõrgused BK77 süsteemis.

- kinnistu piir
- veetorustik
- survekanalisatsioon
- projekteeritav veetorustik
- projekteeritav survekanalisatsioon

TINGMÄRGID

- PROJEKTEERITUD TÄNAVALGUSTUSE ÕHUKAABEL
- PROJEKTEERITUD TÄNAVALGUSTUSMAST
- PROJEKTEERITUD TÄNAVALGUSTUSMAST TOEGA
- ühisvee- ja -kanalisatsioonitorustikule seatud servituut AS Kovek kasuks
- tänavavalgustusele seatud servituut AS Kovek kasuks
- Ühisveevärgiga liitumispunkti VLP1 koordinaadid:
X:
Y:
- Ühiskanalisatsiooniga liitumispunkti KLP1 koordinaadid:
X:
Y: