
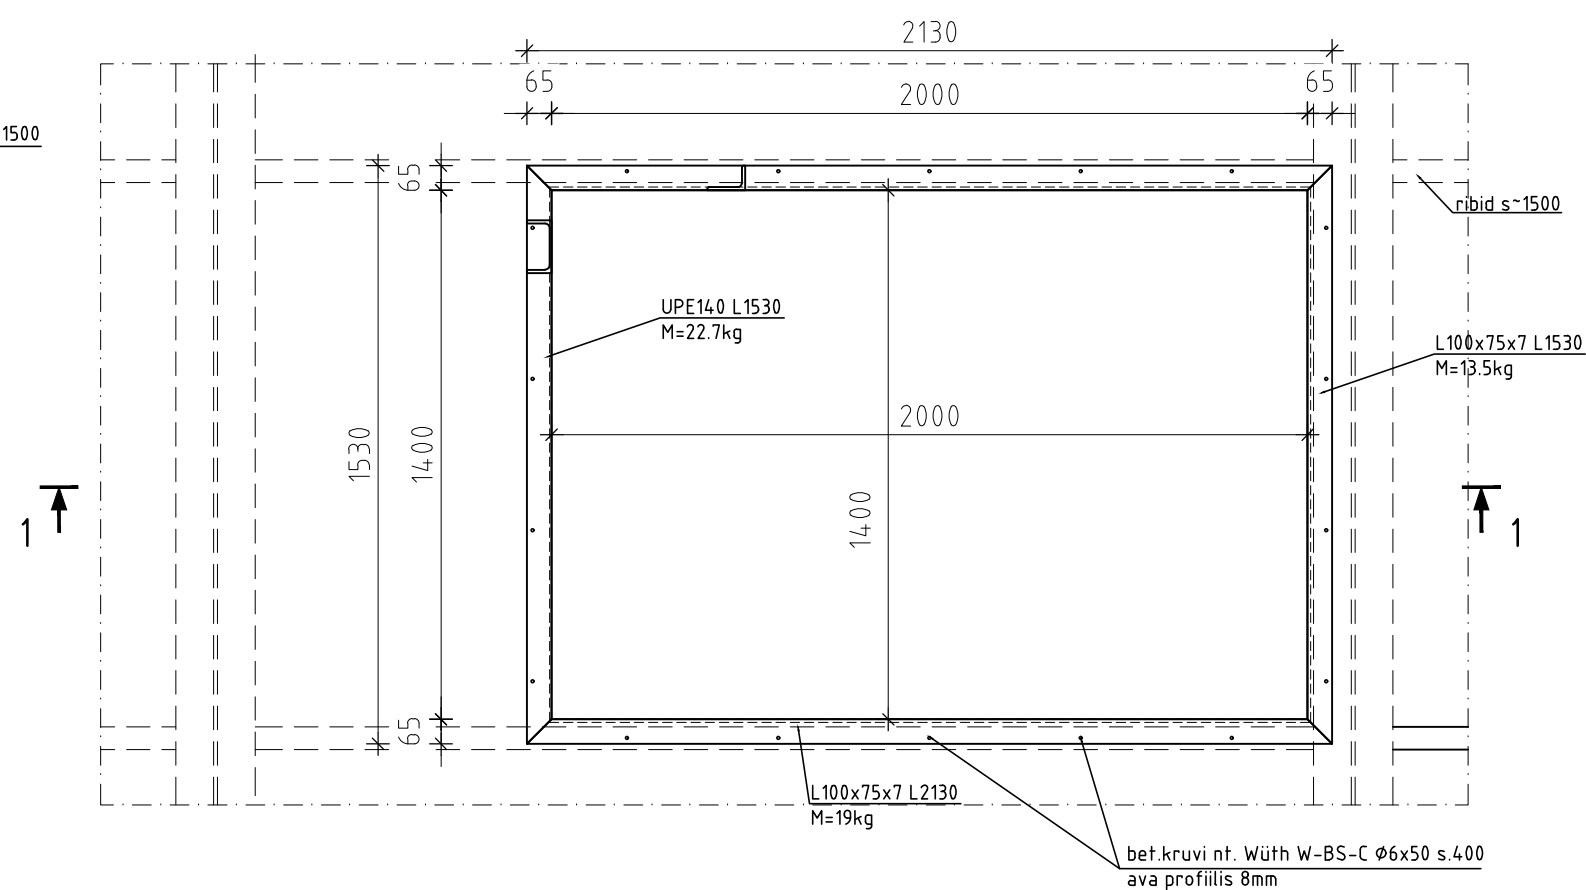


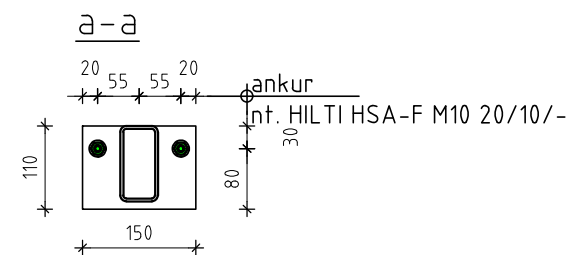

1. ~MÕÕDUDTÄPSUSTATAKSE KOHAPEAL. TALADEST TEHAKSE SABLOONID NT. PUIDUST KOHA JÄRGI.
2. KEEVISE KÕRGUS VÕETAKSE ÕHEMA KEEVITATAVA ELEMENDI PAKSUSE T+1MM. KEEVIS TEHAKSE ÜMBER PERIMEETRI KATKESTUSTETA, KUI JOONISEL EI OLE NÄIDATUD TEISITI. KEEVITUSEL KASUTATAV ELEKTROOD PEAB VASTAMA PÕHIMATERJALILE. KEEVITUSTÖÖD TULEB TEHA VASTAVALT EN ISO 3834-3 osa nõuetele.
3. KÕIK TERASEDTAILID, KEEVISLIITED SİSETINGİMUSTES PEAVAD VASTAMA KESKKONNA SAASTEKLASSILE C2 (VASTAVALT STANDARDILE EVS-EN ISO 12944:2000).
4. TERASTOODETE VALMISTAMISEL LÄHTUDA EVS 1090 NÕUETEST.
5. LUBATUD TOLERANTSID VASTAVALT EVS 1090 KLAS 1.
6. NURKTERASED FİKSEERITAKSE BETOONIRUVIDEGA nt Würth W-BS-C 6x50 S.500

1		Muudatus ava asukohas ja toeraamis	K.K	12.05.2025	
Tunnus	Hulk	Muudatused ja nende sisu.	Nimi	Kuupäev	
Objekti nimi:		vahelae avaus	Joonise nimetus:		Mõõtka:
Address:Tallinn			1,2x2m ava skeem		1:20
		Projekt	Kuupäev:	Fail:	
		K.Kaares	12.05.2025		
		Kontrollis		Staadium:	
				TP	
		Töö nr.	Eriala	Joonise nr:	Muudatus:
			K	- 01	v1