


VENTILATSIOONI TÄHISTUS JA TINGMÄRGID:


XX/XX
Isolatsiooni tähis ja paksus (mm)
Läbimõõt



SISSEPUHKEELEMENT
VÄLJATÕMBELEMENT
SIIRDEÕHU LIIKUMINE
MÜRASUMMUTI

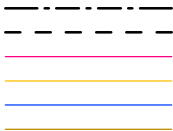

ÜLEVALPOOL LÕIKEPINDA TORU
ALLPOOL LÕIKEPINDA TORU
SISSEPUHE
VÄLJATÕMME
ÕHUVÕTT
HEITÕHK

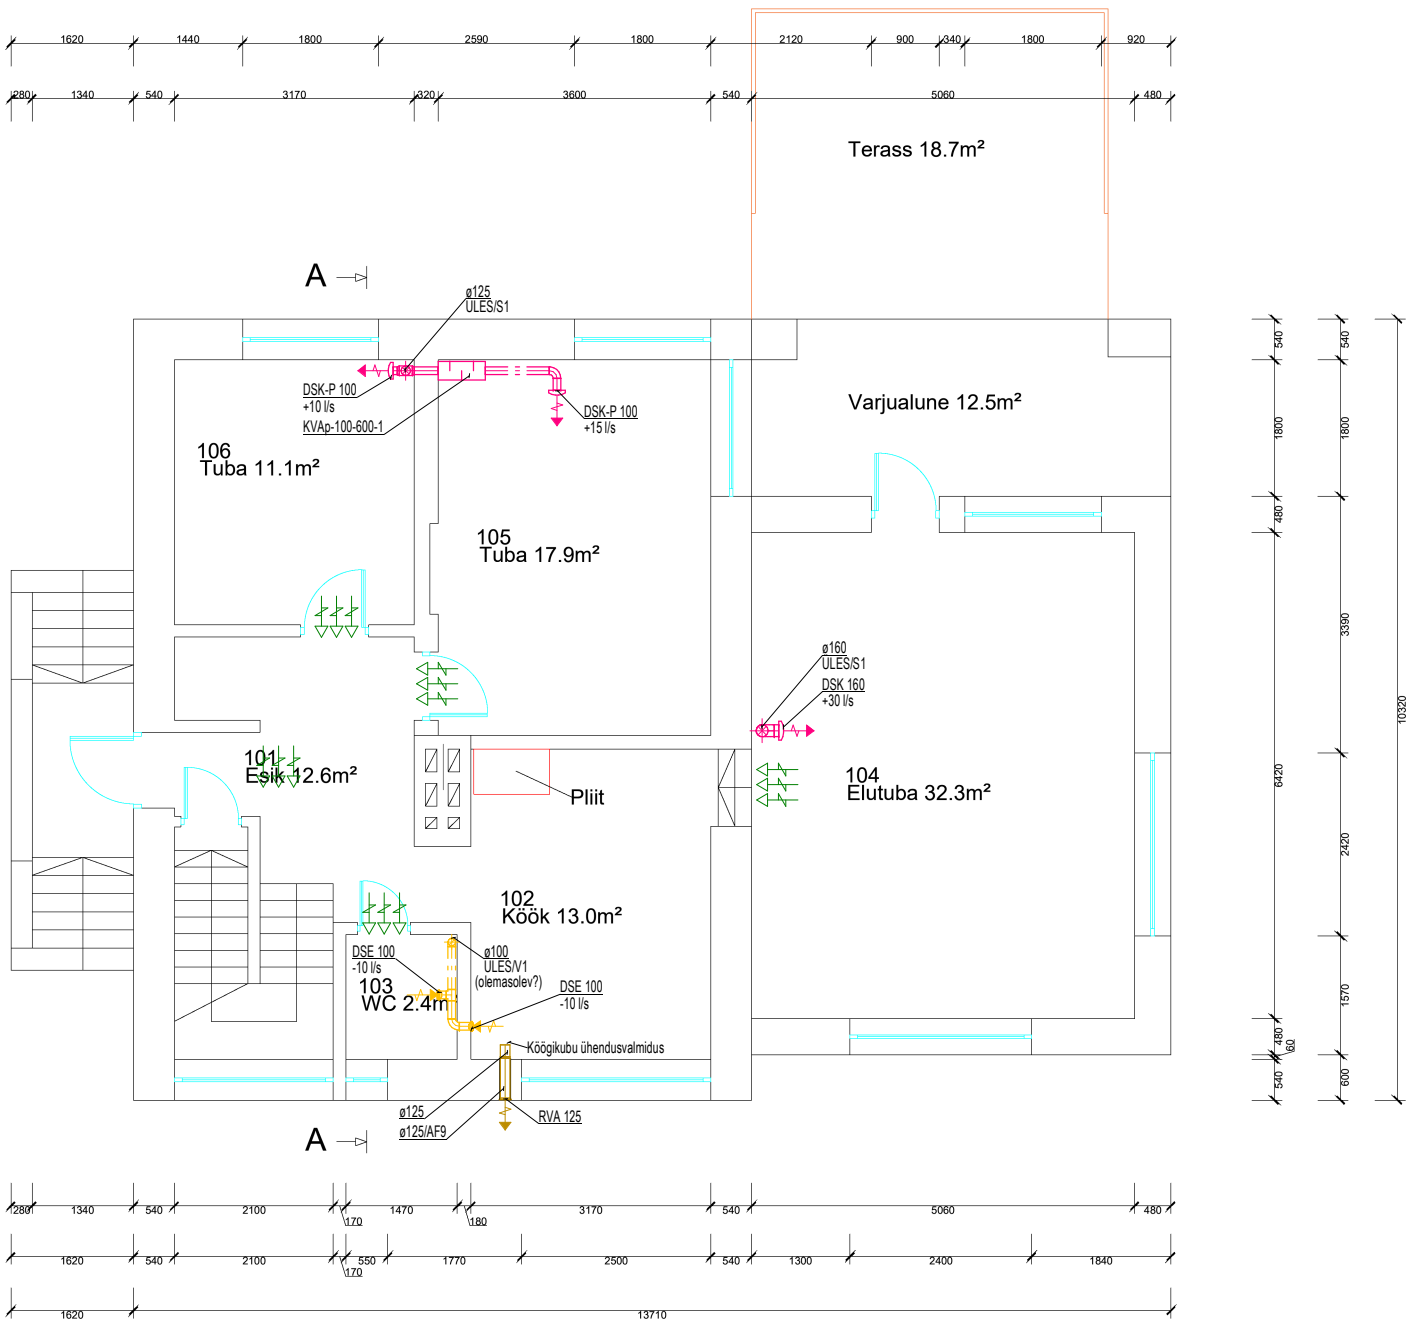

MÄRKUSED:

- Ventilatsioonitorustiku kinnitused tuleb teha vastavalt EN 12237 nõuetele. Kinnituste dimensioneerimisel tuleb lisaks torustiku kaalule arvesse võtta ka muid koormusi nagu torustiku või konstruktsioonide vibratsioon.
- Ventilatsiooni magistraalkanalid paigaldatakse põõningule vahelae kohale ning isoleeritakse vastavalt joonistel näidatule.
- Ventilatsioonikanalite ja plafoonide paigaldamisel tuleb arvestada ka kütte- ja veetorustike ning valgustite asukohtadega.
- Kõigi tehnosüsteemide torustike nähtavale jäävad osad peavad omama esteetilist välimust.
- Õhuvõtukanal paigaldada minimaalse kaldega resti suunas.
- Siirdeõhu puhul jäetakse uste alla ~10 mm pilu ukse alumise ääre ja uksepaku vahele või lahendatakse üks ilma uksepakuta.
- Ühendustorude suurused vastavad lõppelemendi suurusele, kui joonisel ei ole näidatud teisiti.
- Köögi pliidi varjele nähakse ette heitõhukanal.

Muudatus	Muudatuse kirjeldus	Projekteeris			Kuupäev
Aadress		Tallinna linn, Harju maakond		Staadium	PP
Objekti nimetus		Joonise nimi			
Elamu renoveerimine		1. korruse ventilatsiooni plaan			
		Töö number		Joonise nr	Kuupäev
		25009		KV2-5-01_v00	01.08.2025
		Projekteeris		/Allkirjastatud digitaalselt/	Mõõtkava
		Vast. spetsialist		/Allkirjastatud digitaalselt/	1:100
					Formaat
					A3