


VUNDAMENDI PLAAN

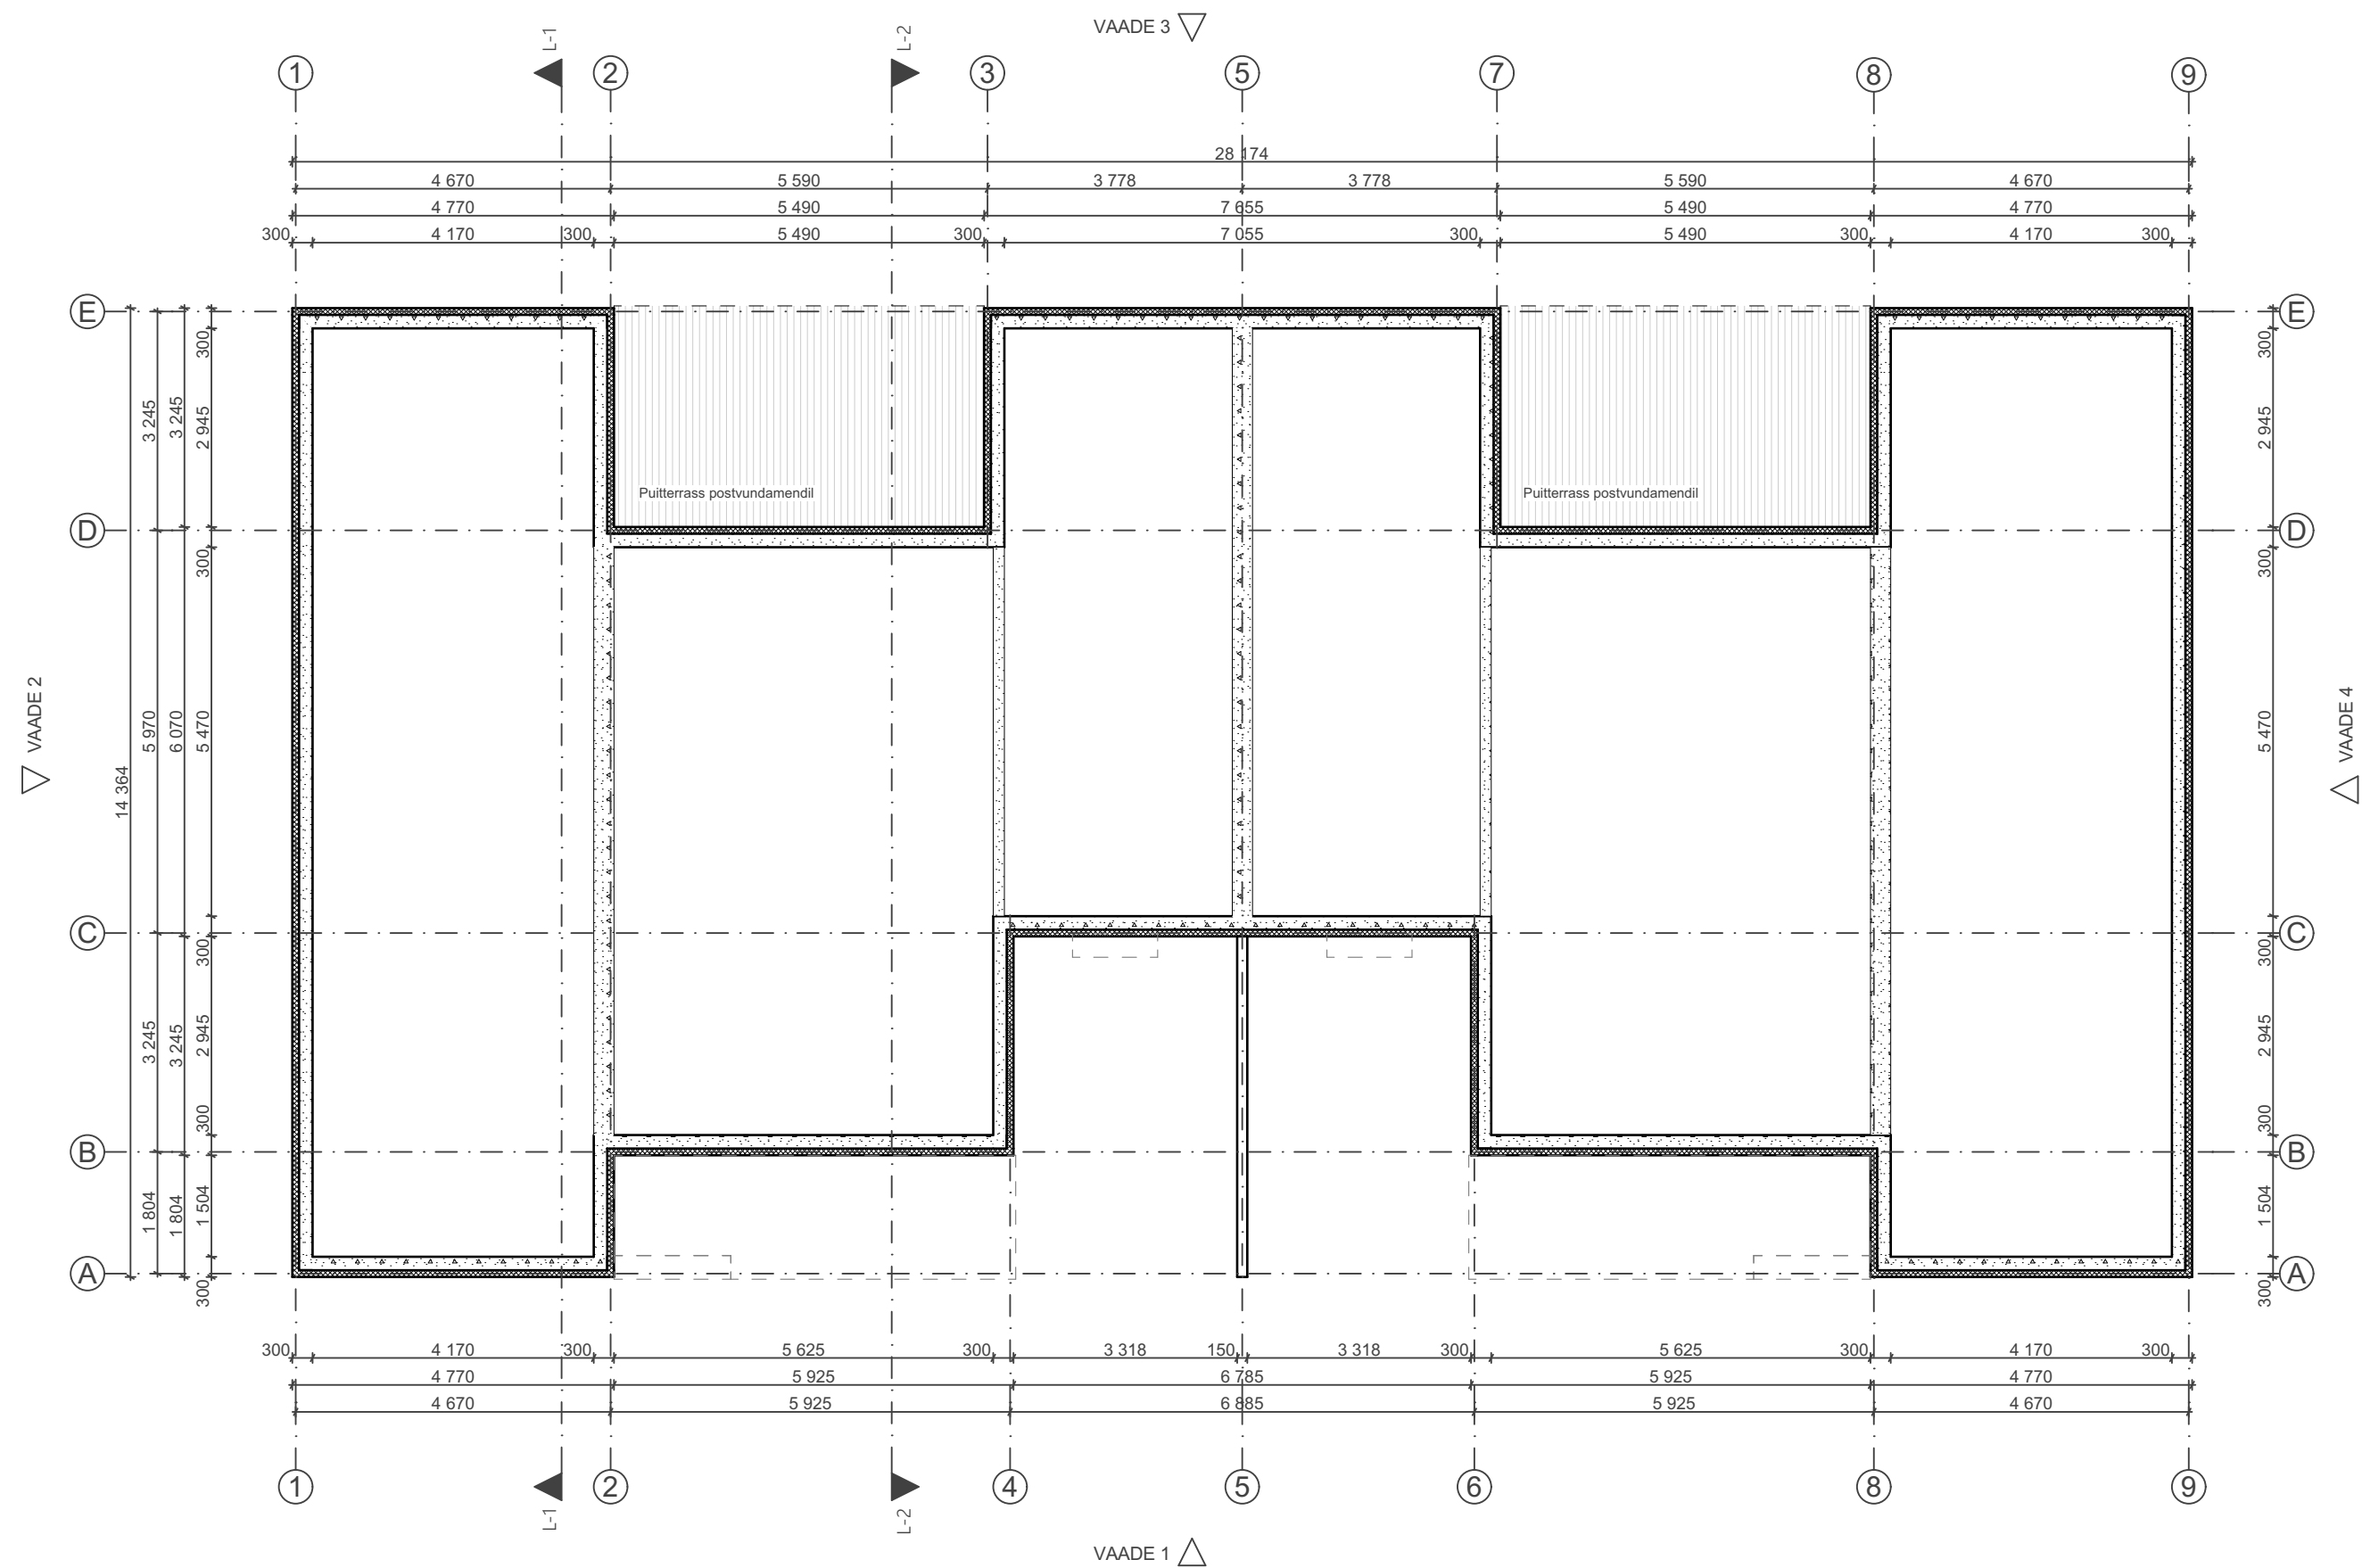

Joonis: VUNDAMENT

Joonise nr: AR-5-01

Stadium: EELPROJEKT

Address: HARJU MAAKOND,
KOSE VALD, ORU KÜLA,

Kuupäev:

19/07/2026

Töö nr.

15-2026

Mõõtkava:

1:100

Objekt:

KAHE KORTERIGA ELAMU

Arhitekt:

RAKENDUSARHITEKT, TASE 6

Vastutav arhitekt:

VOLITATUD ARHITEKT, TASE 7