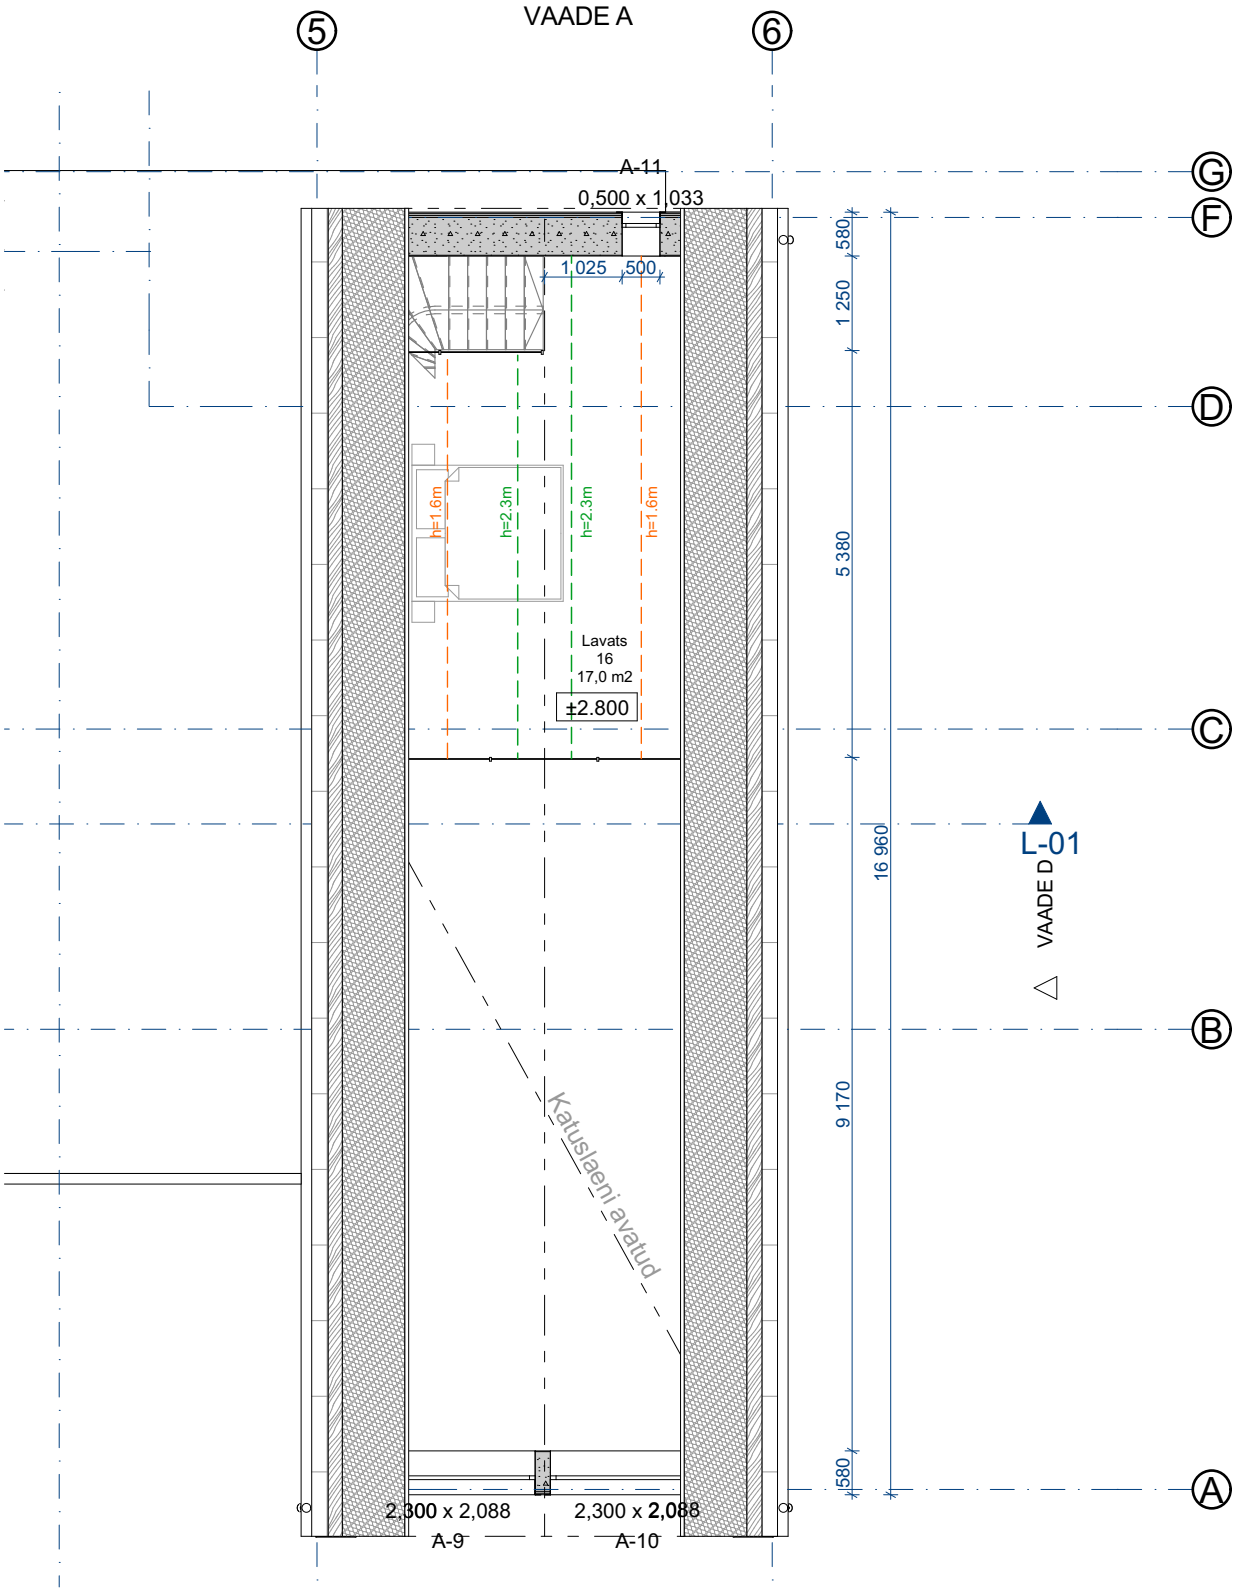


1. Tegemist on arhitektuurse projektiosaga eelprojekti staadiumis. Kõik kandekonstruktsioonide parameetrid ning lahendused, mis ei selgu käesolevast arhitektuursest projektist, tuleb täpsustada vastavalt ehitusinseneri arvutustele.
2. Joonised, seletuskiri ja loetelud moodustavad terviku ja neid tuleb käsitleda koos.
3. Kõigi materjalide ja konstruktsioonide kasutamisel peab ehitaja olema kursis vastavate paigaldus- ja käsitusjuhenditega. Need tuleb hankida materjalide ja konstruktsioonide tootjatelt ja müüjatelt.
4. Kõik mõõdud tuleb täpsustada ehitajal ja toodete valmistajatel kohapeal.
5. Tagada maapinna kalded hoonest eemale.
6. Kõrgusmärk vundamendiplaadi (puhta betooni) peale +-0,000;
7. Vajalik harja tuulutus ja võrk kõikide tuulutusavade ette

Projekti staadium: EELPROJEKT

Asukoht: Vanamõisa küla, Saue vald, Harju maakond

Töö nr: PA1

Kuupäev: 13.08.2026

Objekt: **ÜHEPEREELAMU**

Tellija:

Vastutav arhitekt: *diplomeeritud tase 7*

Projekteerija:

Joonis: AR-5-03

KATUSEKORRUS

Mõõtkava: 1:100