


Ruumide eksplikatsioon		
Nr	Nimetus	Pindala
1	Köök-tuba	28.6 m²
2	Tualettruum	5.5 m²
3	Panipaik	5.5 m²
4	Tuba	9.2 m²

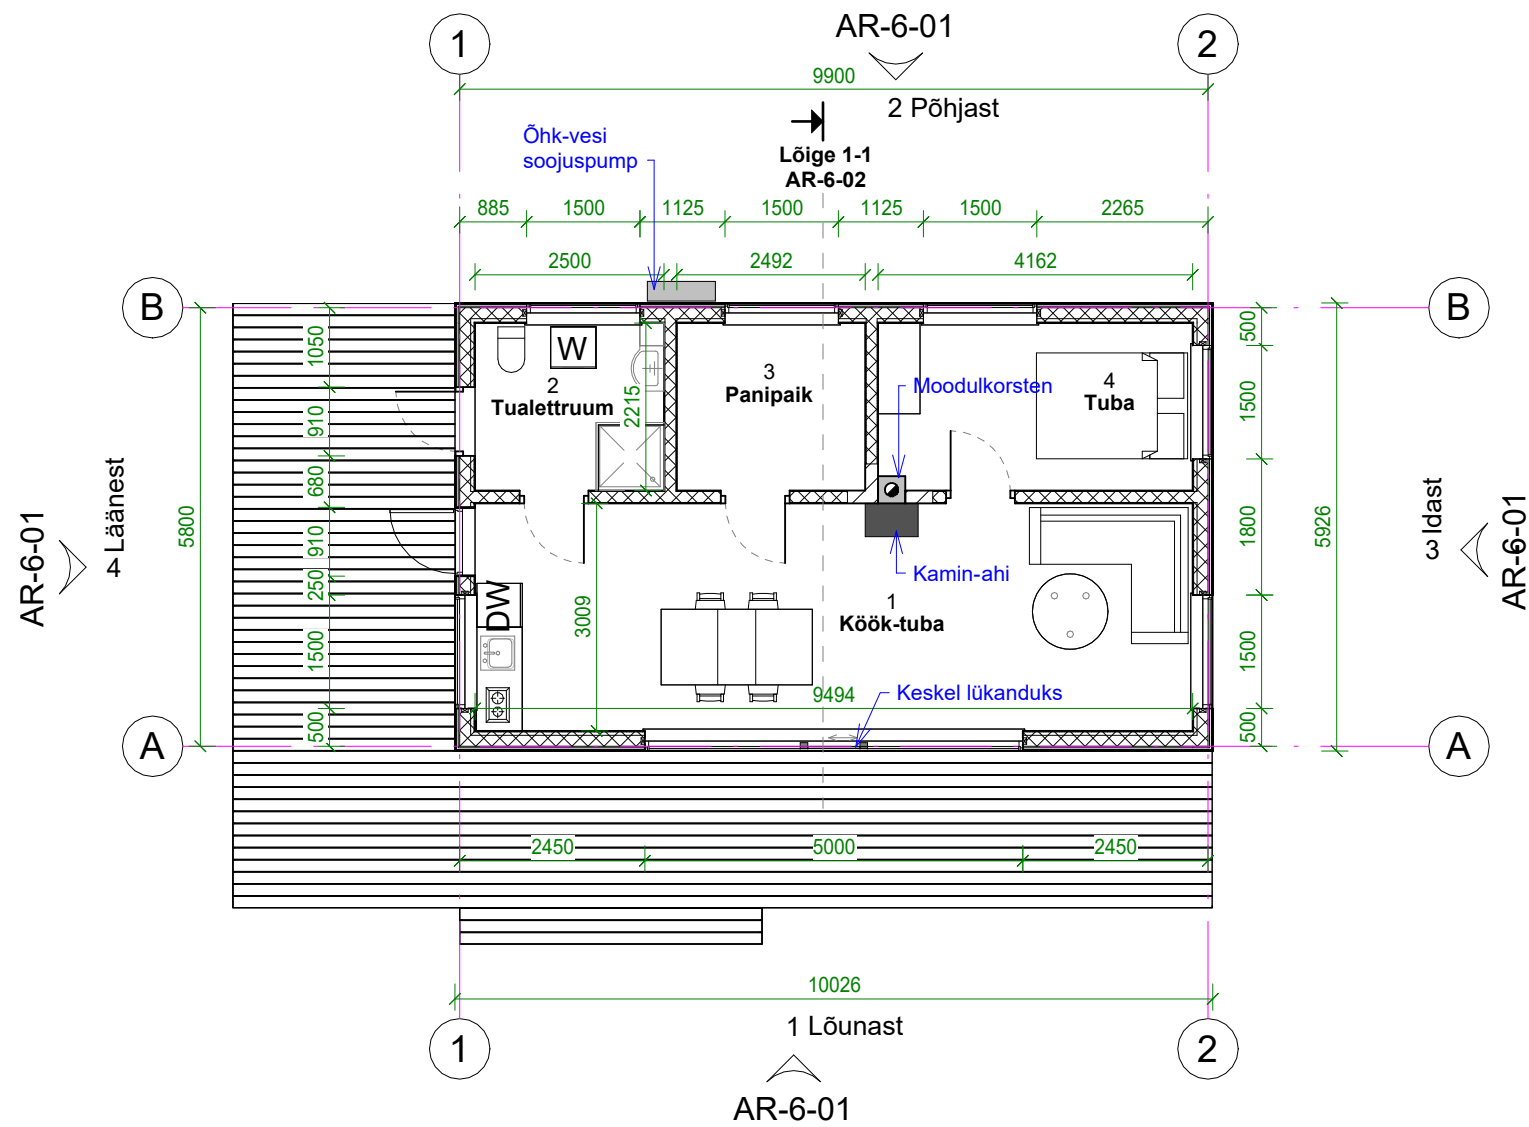

NR	Kuupäev	Muudatus	Autor	
		Objekt:		
		Aadress:	Töö nr:	
			Projekti osa:	
		Tellijä:	Projekti staadium:	
		Joonise nimetus	Joonise nr:	AR-5-01
		Abihoone plaan	Muudatus:	
		Juhataja: Checker	Möötkava:	1 : 100
		Arhitekt:	Kuupäev:	07.03.2024