


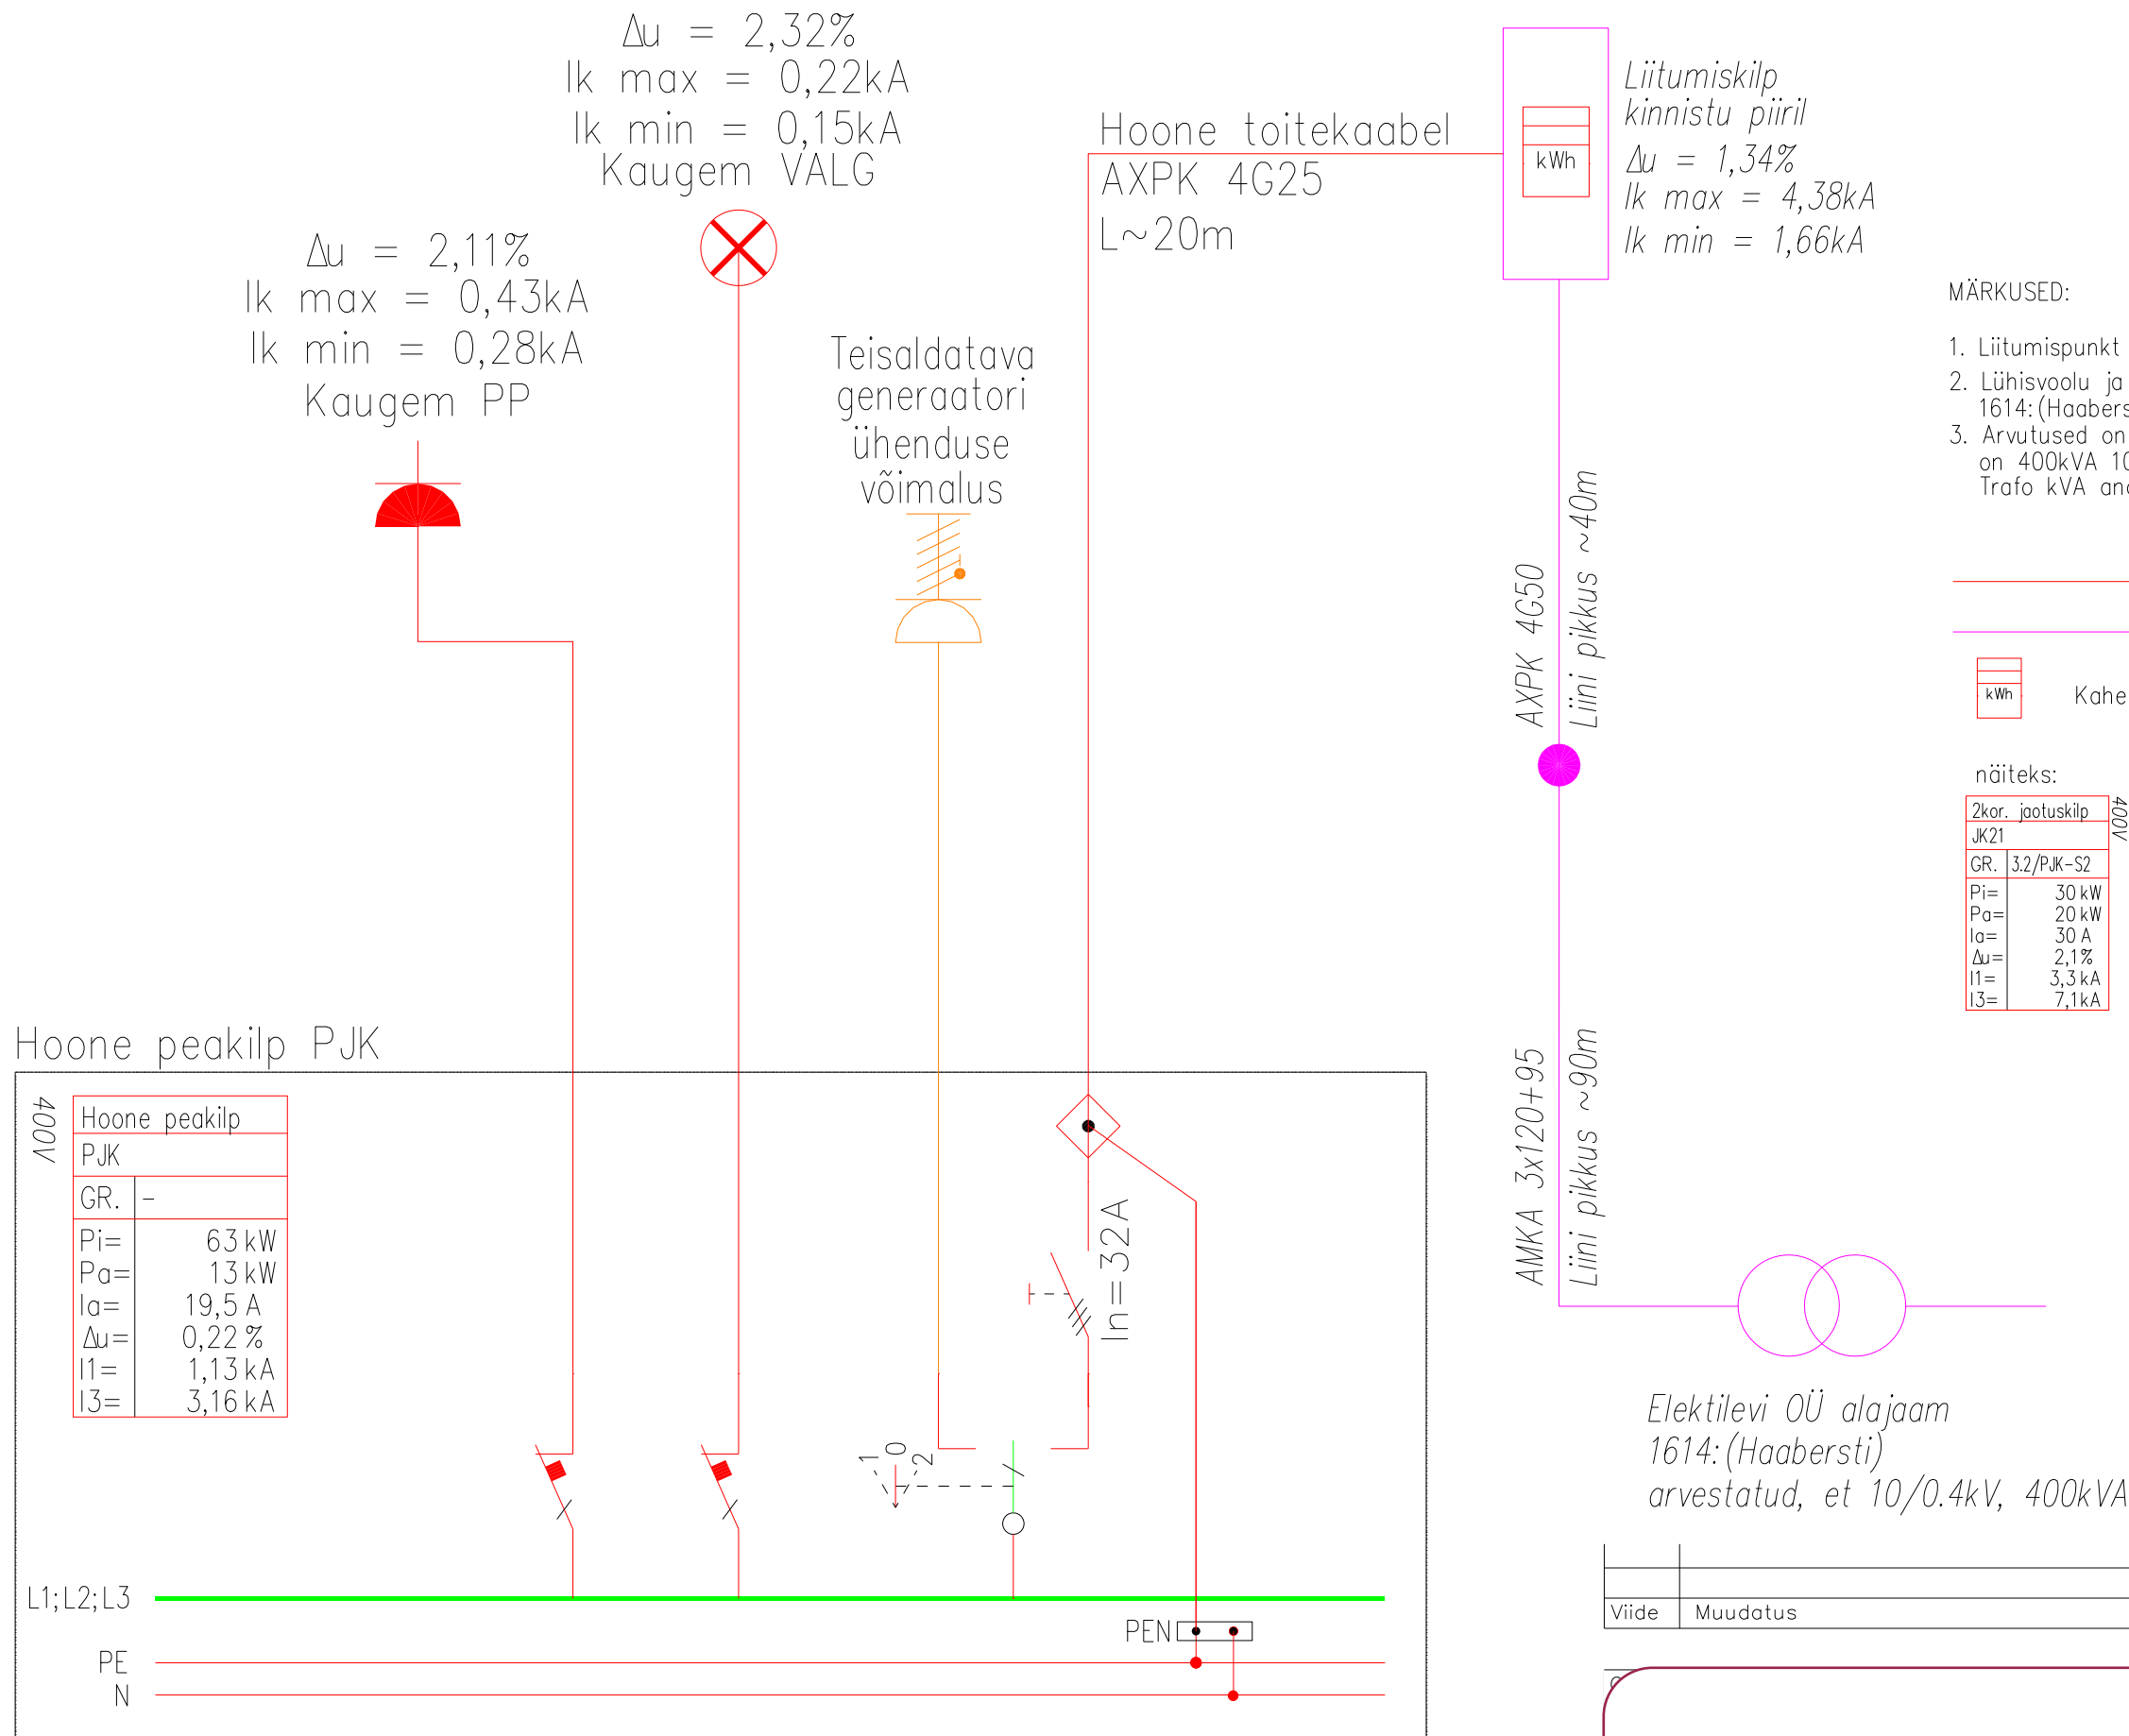

MÄRKUSED:

- Liitumiskilp asub liitumiskilbis kinnistu piiril.
- Lühisvoolu ja pingelangu arvutused on tehtud alates alajaamast 1614:(Haabersti) kuni hoone kilbini. Väärtused on toodud alates liitumiskilbist.
- Arvutused on tehtud eeldusel, et Elektilevi OÜ trafo on 400kVA 10/0.4kV, liitumiskaablid Al 3x120+95 > Al 4G50
Trafo kVA andmed ei pruugi olla õiged kuid oluliselt ei mujuta tulemust

Projekteeritav toiteliin (punane)

Võrguvaldaja osa (lilla)

Kahetariifne elektrienergia arvesti

näiteks:

2kor. jaotuskilp	400V
JK21	
GR. 3.2/PJK-S2	
Pi=	30 kW
Pa=	20 kW
Ia=	30 A
$\Delta u=$	2,1%
I1=	3,3 kA
I3=	7,1 kA

Selgitused:

2kor. jaotuskilp – kilbi lühiselgitus
JK21 – kilbi tähis
400V – kilbi pingeline 400V
GR. 3.2/PJK-S2 – kilp saab toite kilbist PJK
seksioonist 2, grupist 3.2
Pi – installeeritud võimsus varuga 20%
Pa – arvutuslik võimsus varuga 20%
Ia – arvutuslik vool varuga 20% (peakilbis varu 10%)
 Δu – liini pingelang
I1 – 1 faasiline lühisvool
I3 – 3 faasiline lühisvool

Viide	Muudatus	Init.	Kuupäev
-------	----------	-------	---------