

ASFALTKATTE TAASTAMISE LÕIGE

Sõiduteel: AC 12 surf 70/100, tardkivi, ≤LA25) 6 cm

Olemasolev asfalt

Olemasolev killustik

Lubjakillustik fr
16-32; 35kg/m²
min 20cm

Dreenkiht kf>1,m/ööp, kt 0,98 min 20cm


Täitepinnas, kt=0,98

Tagasitäide (olemasolev pinnas), kt =0,95
toru kohal 30cm ei tihendata mehhanismiga

Killustikalus fr 8-16, h=15cm kt=0,90

Märkus:

Kate taastatakse samatüübilisena, lähtudes uue katte rajamise kvaliteedinõuetest.
Tööde teostamisel lähtuda Ehitusseadustikust ja Pärnu linna kaevetööde eeskirjast.
Katendite taastamine vastavalt Pärnu linna kaevetööde eeskirjale.

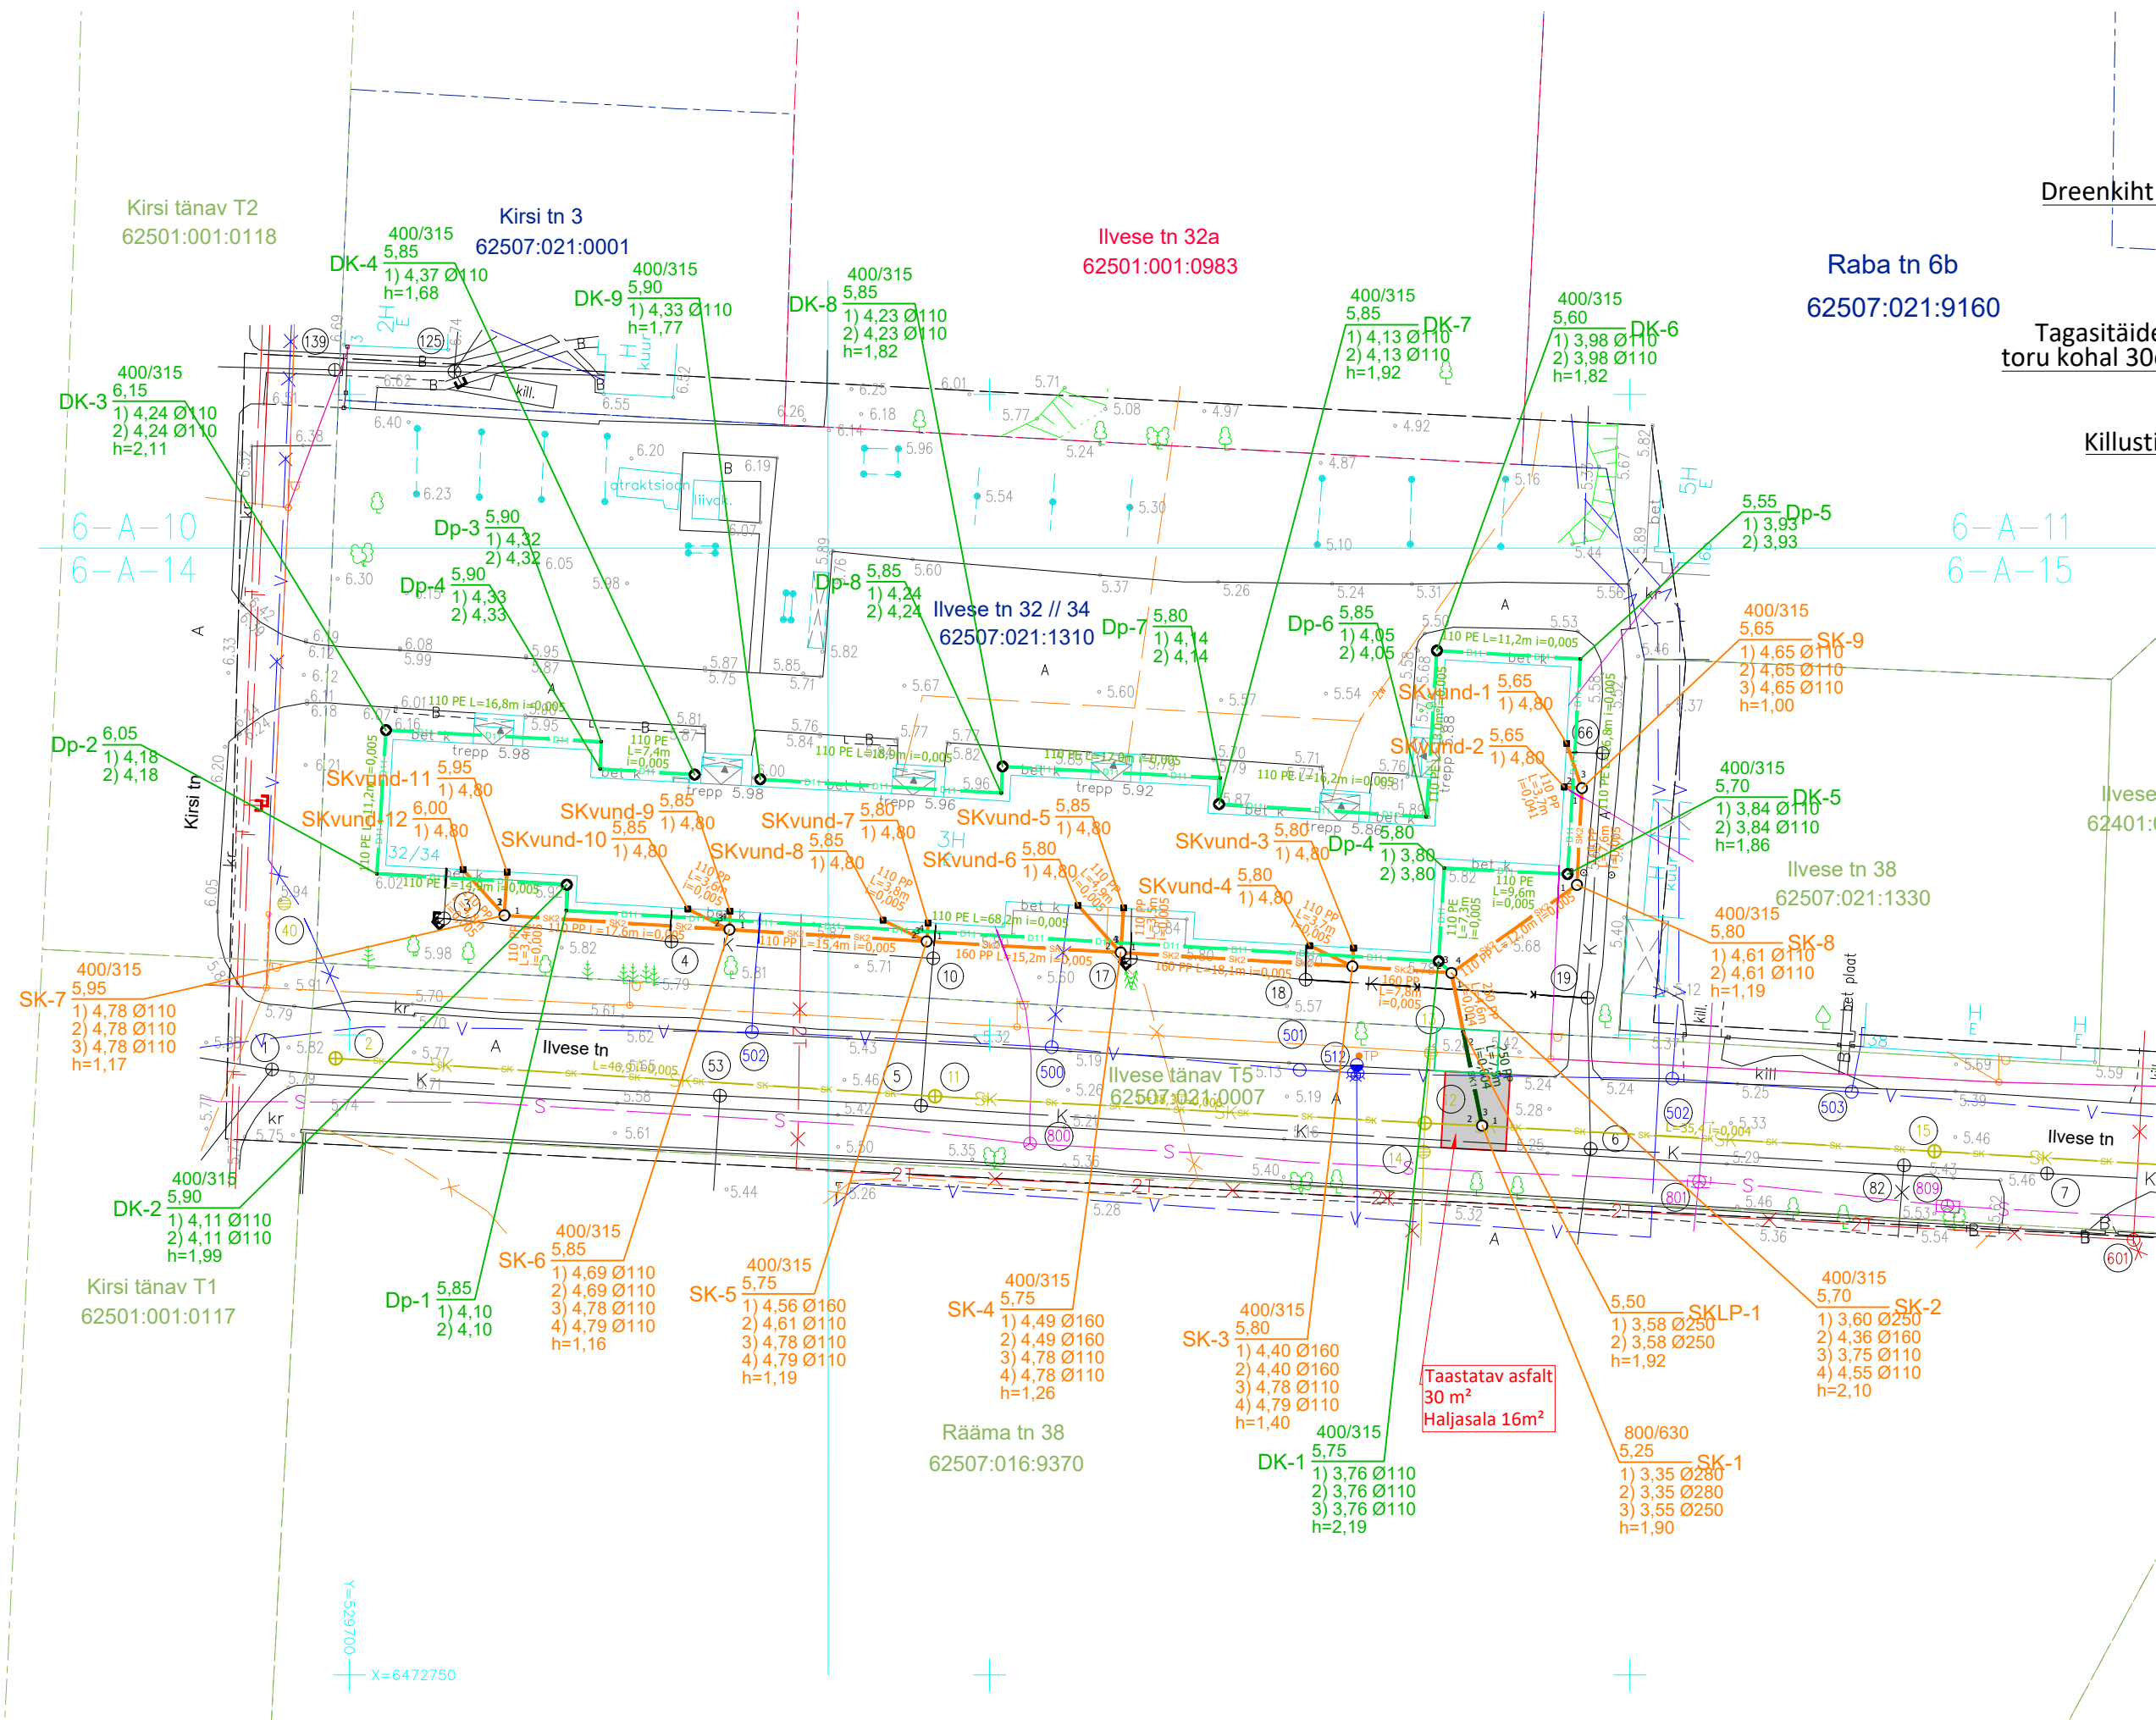

TINGMÄRGID

- ⊕ Olemasolev SK kaev
- ⊖ Läbiviik vundamendist
- Sademevee kanalisatsiooni vaatluskaev
- Drenaažipõlv
- Drenaaži vaatluskaev

- SK Olemasolev sademevee kanalisatsioon
- SK1 Projekteeritav ÜVK sademevesi
- SK2 Projekteeritav kinnistu sademevesi
- D11 Projekteeritav kinnistu drenaaž
- S Sidekanalisats.
- V Veetoru
- K Kanalisats.

Märkused:

Koordinaadid L-EST97 süsteemis

Kõrgused EH2000 (Amsterdami null) süsteemis

Mõõdistusalus rajatud GPS vastuvõtjaga Trimble R10

Katastriüksuste piirid Maa-ameti seisuga 25.07.2024

Piirijoonte asukohad on informatiivsed

Joonisel ei ole trasse, mille kohta puuduvad andmed.

Teostusjoonisteta trassid on kantud plaanile mõõdistamise käigus kättenäitamise ja trassiotsija abil.



OÜ PÄRNU MAAMÖÖDUTEENISTUS

Kaevu tn 10 Pärnu 80037 Tel 4471803 maamt@maamt.ee Registrikood 10154052

Litsentsid 316 MA, 313 MA-k

EMTAK 71122

MTR: EG10154052-0001

Tellija: Termopilt OÜ

Aadress: Pärnu linn, Pärnu linn, Ilvese tn 32/34

Joonis: Maa-ala ja tehnovõrkude plaan

Vastutav spetsialist P. Kangur

Maamöödaja V. Raud

Töö nr: TM-217/24

Fail: Ilvese 32 Pärnu TM-217-24.dgn

Möötkava 1:500

Lehti 1 Leht 1

Valitöö: 24.07.2024

Plaan koostatud: 29.07.2024



Suur-Jõe tn 63, Pärnu

Tel (+372) 6016500

www.termopilt.ee

TERMOPILT OÜ

Registrikood: 11216921

MTR: EEP000638

TEL003100

Tellija: Pärnu linn, Ilvese tn 32//34 korteriühistu

Töö nimetus: Sademeveekanalisatsioon ja drenaaž

Ilvese tn 32//34, Pärnu linn, Pärnu linn

Joonise nimetus: Asendiplaan

Projektijuht

M. Juursalu

/alkkirjastatud digitaalselt/

Vastutav spets.

L-L. Juursalu

/alkkirjastatud digitaalselt/

Faili nimi: 1142_PP_VKV.dwg

Töö nr. Stadium

1142 PP

Kaust nr.

VKV-12

Joonise nr:

4-01

Möötkava:

1:500

Trükitud:

01.10.2024