


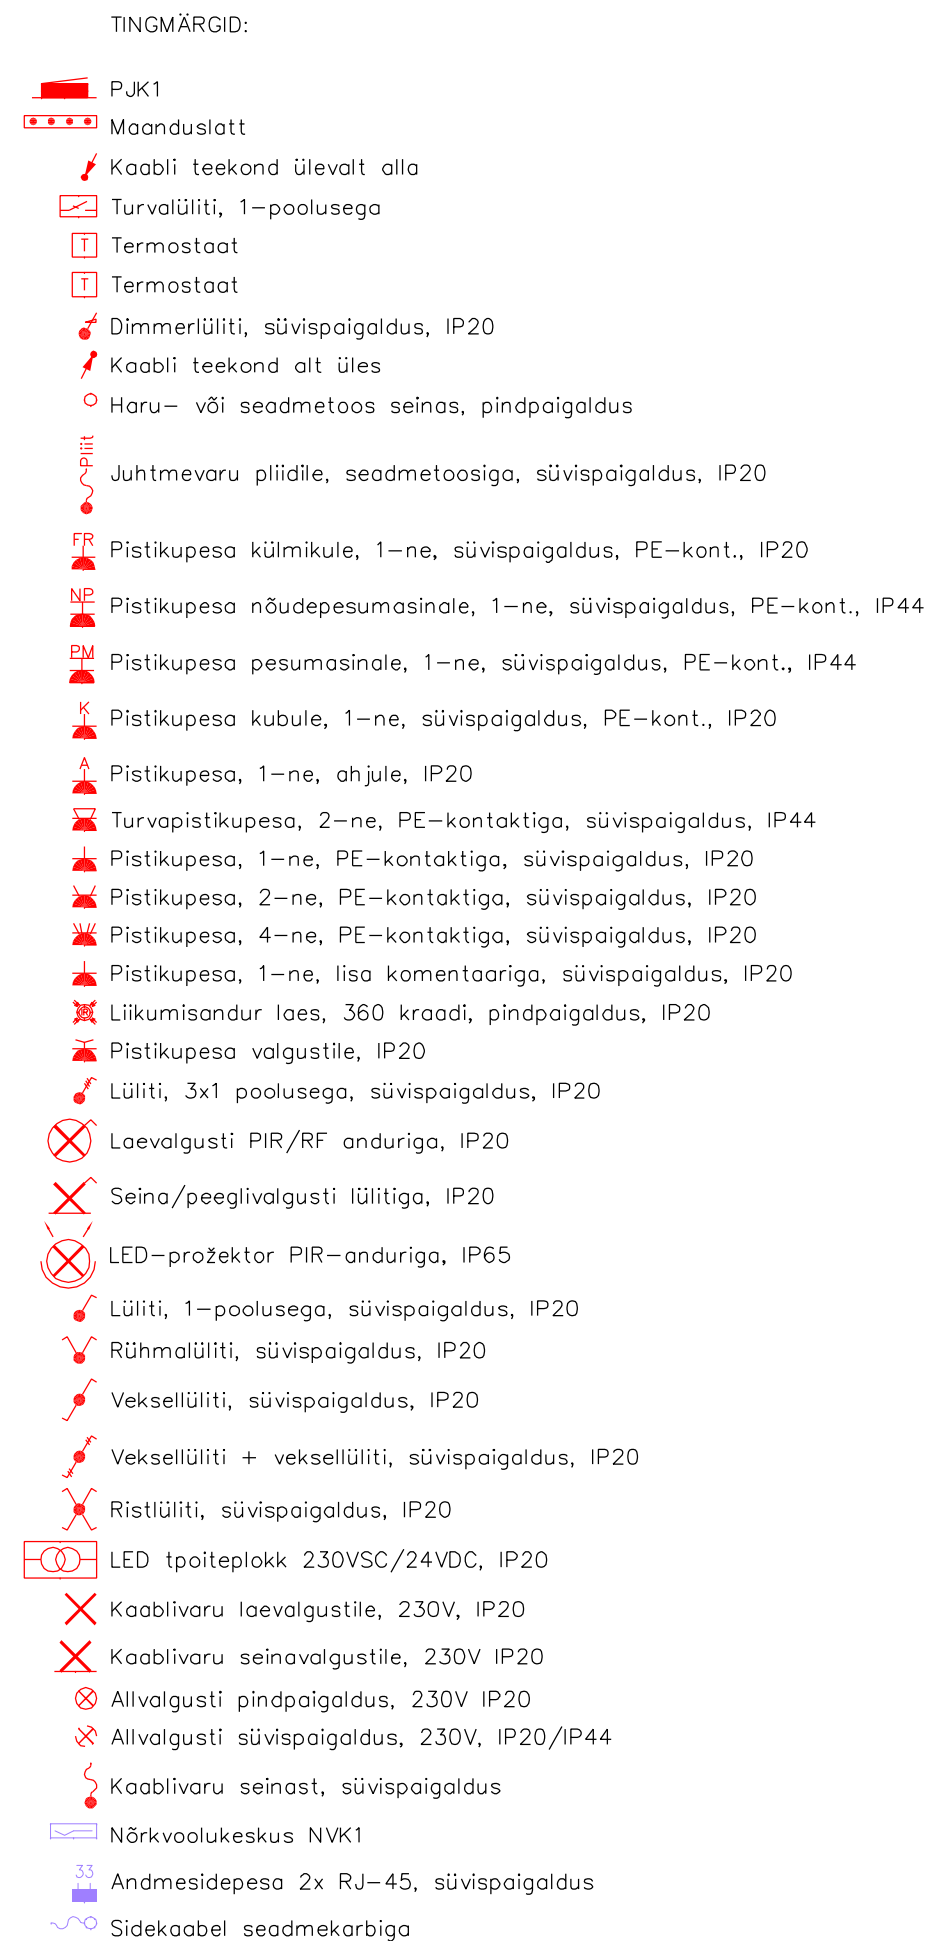

1. Tööde teostamisel täita standardisääria EVS-HD (EN, IEC) 60364/384 nõudeid
2. Kaablite väljaviigud seintest täpsustada enne töövõttu tellijaga
3. Kõikide elektriseadmete paigaldusel arvestada sisekujundusprojekti joonistega ja/või kooskõlastada tellijaga enne paigaldust
4. Kaabeldus teostada süvavastu seintes ja lagedes, rippplagedel ja keldri tehnooruumides pinnapealselt
5. Kaabeldus teostada kaitsekrõbis ja –torus või kasutada kõrikaablit Profit või selle analoogi.
6. Lõbiviigud seintest torustada ning tähendada vastavalt normidele.
7. Pistikupesad kaitseostmega IP20 paigaldada kõrgusele 200mm, kui joonisel või tingmärkides ei ole näidatud teisiti.
8. Lülitite paigalduskõrgus üldjuhul 1000mm, kui joonisel või tingmärkides ei ole näidatud teisiti
9. Andmesidepesad paigaldada ühise raami sisse koos pistikupesadega
10. Pingealundustrafoade võimsused LED valgustitele valida vastavalt valgusti võimsusele
11. Kõik mõõdud on põrandast tsentrini
12. Lülitite ja pistikupesade keskpunkti soovituslik asukoht konstruktiivse ava servast 200 mm ja ruumi sisenurgast 300 mm, kui pole muid märkusi
13. Kilbi maanduslatile PE ühendada veemõõdikud, met.duššitrapp, põrandaarmaatuur ja teised metallkonstruktsioonid
14. Kõik seadmed paigaldada ja ühendada vastavalt tootja juhendile.
15. Kõik elektriseadmed valida vastavalt ruumi IP ostmale.
16. Pistikupesad ja lülitid, mis paiknevad vaheseintes teineteise taga, tuleb paigaldada nihkega min.150 mm
17. Harutoosid paigaldada ripploa taha
18. Avade tegemisel küttega põrandasse veenduda küttegaabli asukohas!
19. Vent.agregoodi juhtimiseseadme asukoht ja kaabli teekond täpsustada tellijaga.

[illegible]