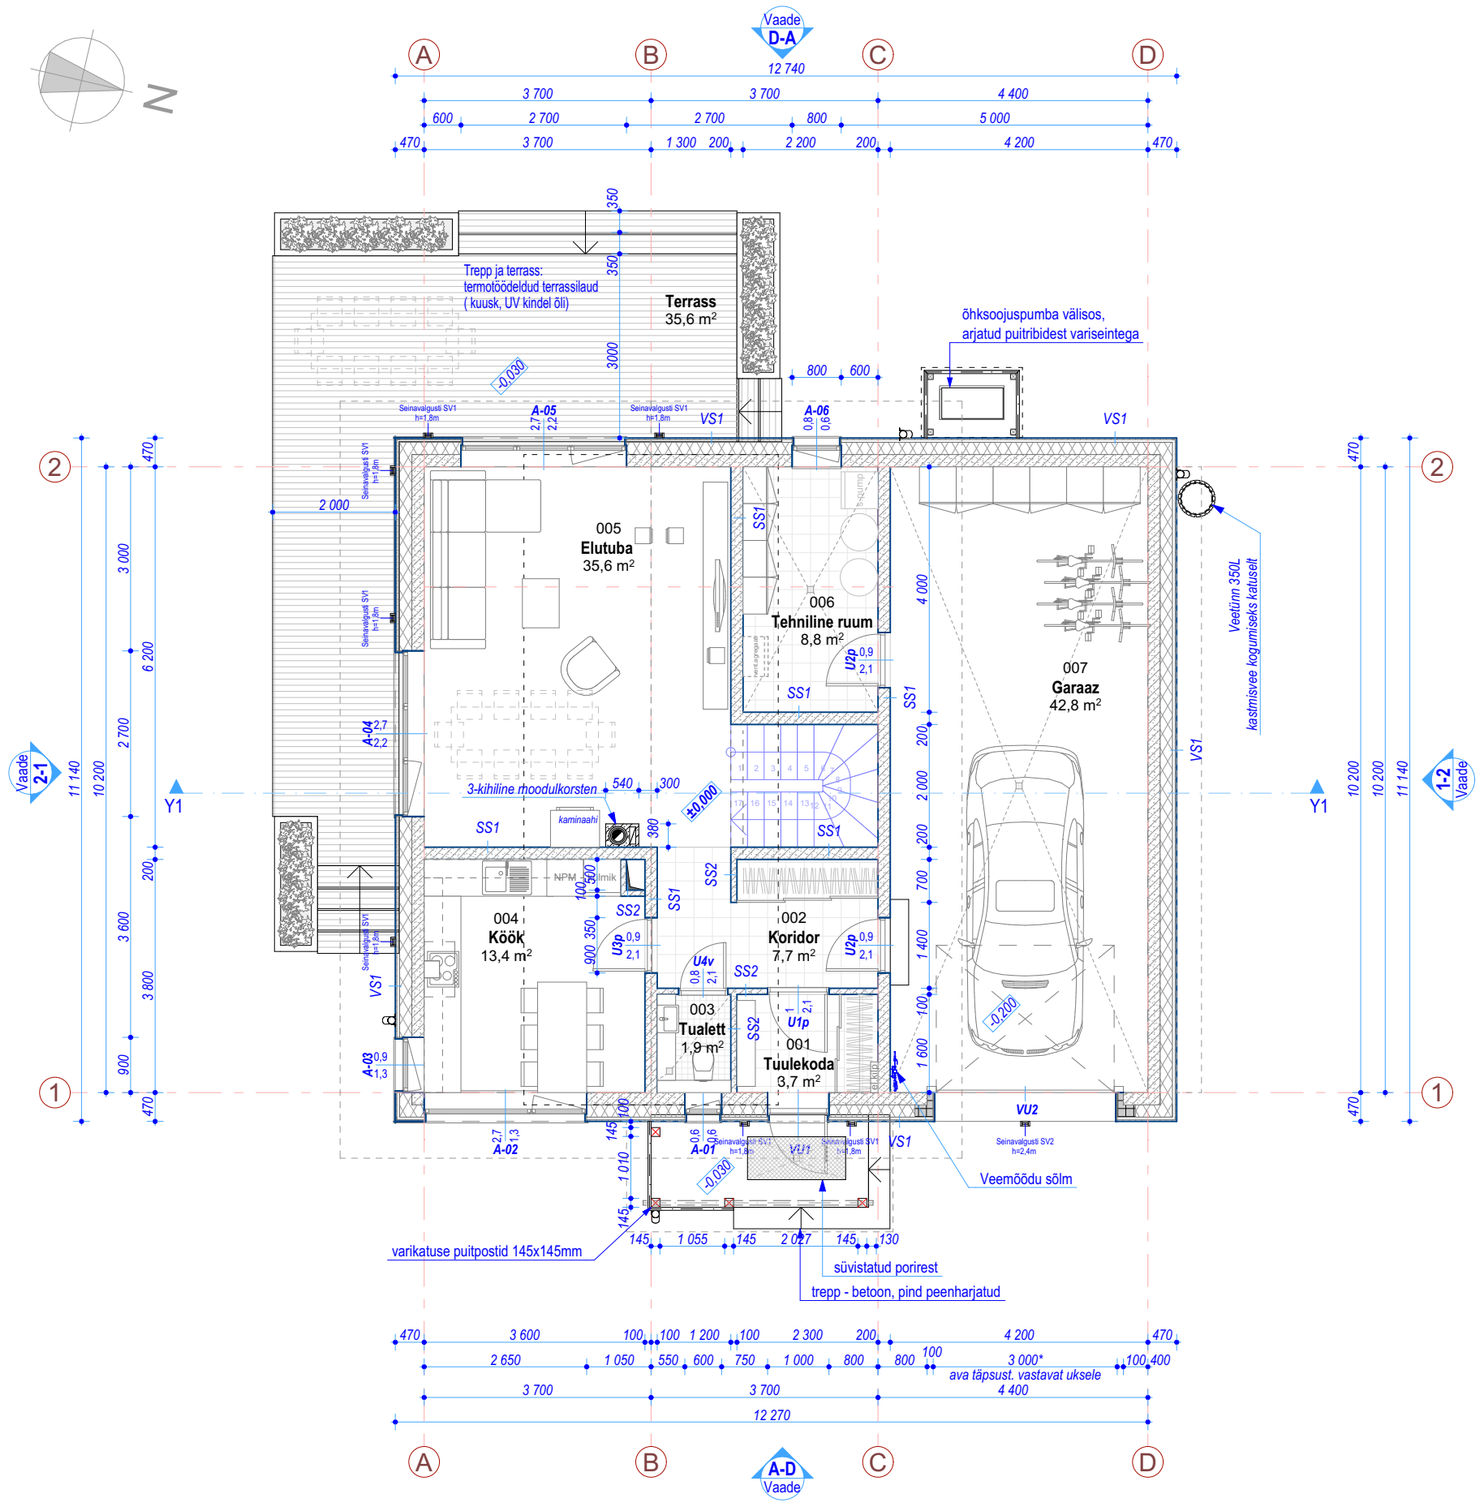

RUUMIDE EKSPLIKATSIOON

Korrus	Ruumi nr	Ruumi nimetus	Pindala
1 korrus	001	Tuulekoda	3,7
1 korrus	002	Koridor	7,7
1 korrus	003	Tualett	1,9
1 korrus	004	Köök	13,4
1 korrus	005	Elutuba	35,6
1 korrus	006	Tehniline ruum	8,8
1 korrus	007	Garaaz	42,8
			113,9 m²
2 korrus	008	Trepihall	8,4
2 korrus	009	Tuba	12,7
2 korrus	010	Tuba	12,9
2 korrus	011	Vannituba	6,8
2 korrus	012	Garderoob	7,6
2 korrus	013	Tuba	13,8
			62,2 m²
			176,1 m²

MÄRKUSED:

1. KÄESOLEV JOONIS TÜHISTAB KÕIK SAMA JOONISE NUMBRIGA VARASEMA KUUPÄEVA JOONISED!
2. KÕIK MUUDATUSED KOOSKÕLASTADA ARHITEKTI JA TELLIJAGA!
3. VASTUOLUDE ILMNEMISEL PROJEKTI ERI OSADE VÕI TOOTJA POOLT PAKUTAVA TOOTE VAHEL, KOHESELT TEAVITADA JA KONSULTEERIDA PROJEKTEERIJAGA.
4. KANDVATE SEINTE, SILLUSTE, VUNDAMENTIDE, POSTIDE, TALADE JA KATUSEFERMIDE DIMENSIONEERIMINE VT. KONSTRUKTIIVNE OSA TÖÖPROJEKT.
5. KONSTRUKTSIOONITÜÜPIDE TÄPSED TEHNILISED KIRJELDUSED VT. EK OSA
6. ABSOLUUTSED KÕRGUSED ON ANTUD EH2000 SÜSTEEMIS