

[REDACTED]
6.04.2011.a.
[REDACTED]

KORTERI ÜMBERPLANEERIMINE

[REDACTED]
5-korruseline suurpaneelelamu, seeria 121

Konstruktiivne osa

[REDACTED]

Osakonna juhataja: [REDACTED]

29.03.2011

504-498-915/11
Tööprojekt

[REDACTED]



AVA EHITUSLEHT

Ehituse alustamine on Linnaplaneerimise Ametis registreeritud: 7.4.2011.

Reg nr: 11379

Ehitusinspektor

Tallinna Linnaplaneerimise Ameti

Ehituskontrolli osakonna peaspetsialist

Ehitusleht on väljastatud Tallinnas, siseseinaava ehituse kohta.

Ehitusleht on esitatud teadmiseks Haabersti Linnaosa Valitsusele

Arhitekt

Haabersti Linnaosa Valitsus...

Haldusüksuse esindaja nimi ja allkiri

"11" aprill 2011

Ülevaatuseks esitatud valminud ehtis

"25" 04 2011

Omaniku (tellija) järelevalve

Nimi

Allkiri

Ehitus vastab ehitusprojektile ning ehituseeskirjadele ja - normidele. Ehitise vastuvõtukomisjonile esitamiseks takistusi ei ole

Ehitusinspektor

"25" 04 2011

Ehitusleht ja vastuvõtudokumentatsioon üle võetud Tallinna Linnaplaneerimise Ameti arhiivi

"..." 201

Nimi

Allkiri

AVA EHITUSLEHT

Ehituse alustamine on Linnaplaneerimise Ametis registreeritud: 7.4.2011.

Reg nr: 11379

Ehitusinspektor

Tallinna Linnaplaneerimise Ameti

Ehituskontrolli osakonna peaspetsialist

Ehitusleht on väljastatud Tallinnas, siseseinaava ehituse kohta.

Ehitusleht on esitatud teadmiseks Haabersti Linnaosa Valitsusele

Arhitekt

Haabersti Linnaosa Valitsus

Haldusüksuse esindaja nimi ja allkiri

"11.2.2011" 2011

Ülevaatuseks esitatud valminud ehtis

"...." 2011

Omaniku (tellija) järelevalve

Nimi

Allkiri

Ehitus vastab ehitusprojektile ning ehituseeskirjadele ja -normidele. Ehitise vastuvõtukomisjonile esitamiseks takistus ei ole

Ehitusinspektor

"...." 2011

Ehitusleht ja vastuvõtudokumentatsioon üle võetud Tallinna Linnaplaneerimise Ameti arhiivi

"...." 2011

Nimi

Allkiri

KOHUSTUS

Tallinnas, 30. märts 2011.a

Mina, [redacted] nimi, tõendan, et olen endale võtnud omanikujärelevalve kohustused

[redacted]

Ehitise aadress

asuva korteri siseseintesse avade freesimisel ja kohustun:

1. Mitte alustada ja jätkata järelevalve alusel ehitisel ehitustöid ilma ehitusinspektori sellekohase loata.

2. Mitte lubada kõrvalekaldumisi nr. _____ all _____ .a kinnitatud ehitusprojektist ning ehituseeskirjadest ja -normidest.

3. Mitte lubada standarditele mittevastavate ehitusmaterjalidele ja -konstruktsioonide ning seadmete ja süsteemide kasutamist ehitusel.

4. Mitte lubada ehitise omavolilist kasutusele võtmist.

5. Mitte lõpetada järelevalve kohustuste täitmist, sellest ehitusinspektorile teatamata.

Olen teadlik, et ehitusseadusandluse rikkumisel kannan vastutust Eesti Vabariigi seadustes kehtestatud korras.

Enda kohta teatan järgmised andmed:

Kutseala ehitusinsener

Registreering [redacted]

Elukoht _____

Telefon töö [redacted]

[redacted]
Allkiri

Andmed ja allkirja tõendan _____

Tööandja juriidilise isiku nimetus

Tööandja esindaja nimi ja allkiri

Põhimõtteline plaanilahendus on muudatus
on kooskõlastatud:
Tallinna Tuletõrje ja Päästeametiga
30.09.94 nr. 350
Tallinna Tervisekaitsehallitusega
06.09.94 nr. 1 152
Tallinna Linnaplaneerimise Ameti Projektide
Läbivaatamise Komitee otsus nr. 18604 14.10.94

Käesolev projekt on koostatud korterivaldaja avalduse alusel eesmärgiga parandada korteri planeeringut. Selleks freesitakse esiku ja toa vahelisse siseselnapaneeli ava, mille mõõdud ja tugevduslahendus on antud käesoleva joonisega. Korteri üldpind, samuti ruumide pinnad ümberehituse käigus ei muutu.

NB! Enne käesoleva projekti kooskõlastamist Tallinna Linnaplaneerimise Ametiga tuleb projekt kooskõlastada korterühistuga või hoone haldajaga.

1. Metall kulu vt. leht 2.
2. Enne ava freesimist toetada lagi ajutise tugistusega.
3. Kindlaks teha elektrijuhtmete asukohad freesitavas seinas. Läbilõigatavad juhtmed vooluvõrgust eraldada.
4. Metallelemendid enne paigaldamist kruntida ja värvida.
5. Metalltala ja post killuda tihedalt vastu ava ülemist pinda ja vastu toetuspinna kogu toetuspinna ulatuses.
6. Peale metalltala ja posti paigaldamist võib ajutise tugistuse eemaldada.
7. Metalltala ja post krohvida sisse 2 cm paksuselt raabitavõrgul või katta tulekindla kipsplaadiga GF15 protect F, või katta tulekaitsevõõbaga. Nõutav tulekaitsevõõba paksus peab vastama tulepüsivusajale 60 min.
8. Lõikel näidatud ava võib freesida kõikidel korrustel kuid tugevduslahendused tuleb anda eraldi vastavalt olukorrale.
9. Freesitud ava ei ole ohtlik hoone tugevusele ja stabiilsusele.
10. Vastavalt tellija andmetele on antud seinas 3. korrusel varem ava freesitud (EP projekt I-4283-03).
11. Tööd võib teostada ainult firma mis omab sellist õigust Majandustegevuse Registrisse kandmise põhjal.
12. Välja freesitud seinatükid ~50x50cm tuleb laduda võimalikult seinale äärde plaanil näidatud piirkonda. Mitte üle 2 tüki üksteise peale!
13. NBI Uute plastikupesade süvistamise asukohad tuleb kooskõlastada projekteerijaga!
14. Lõige 3-3 vt. leht 2.


Nr.	Muudatus	Muut ja	Kuupäev
-----	----------	---------	---------



Juhtiv konsultant: Tehnik:	Objekt 5. korruselise suurpaneeleslamu, seeria 121 4. korrus	Kuupäev 29.03.2011
	Joonis Korterit ümberplaneerimise Ploan, lõige 1-1	Mastaab 1:100
Vastutav spetsialist:	Projekt 504-498-915/11	Lõike kogus 2
Projekti kirjeldus:	Standard Tööprojekt	Lõike 1
		Joonise nr 510-001

Korteri plaan

võimalik ladustamise pind
vt. märkus 12

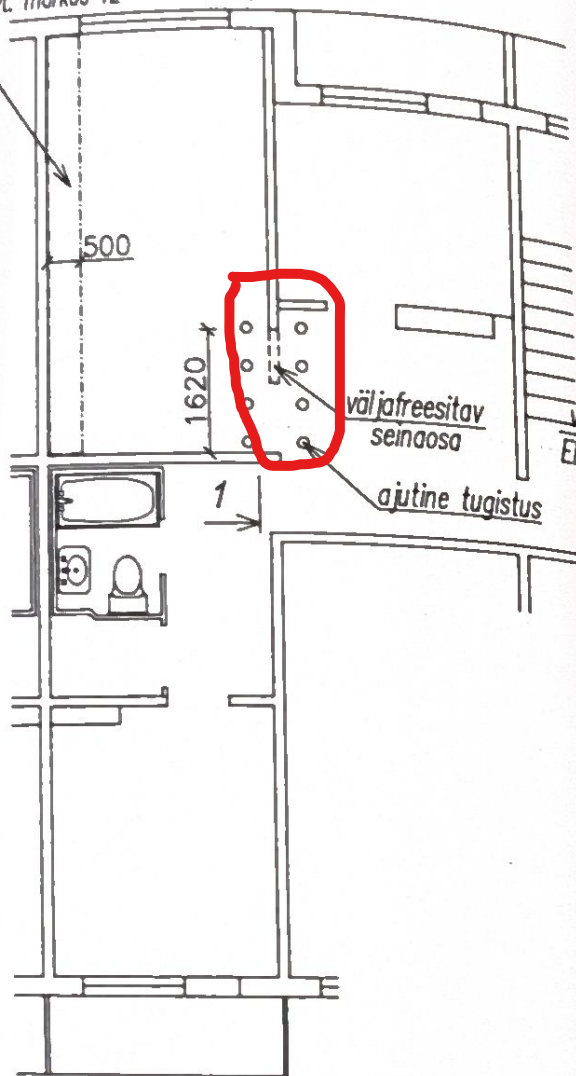

1-1

5. korrus


4. korrus

varem freesitud ava
EP projekt I-4283-03

3. korrus

2. korrus

1. korrus

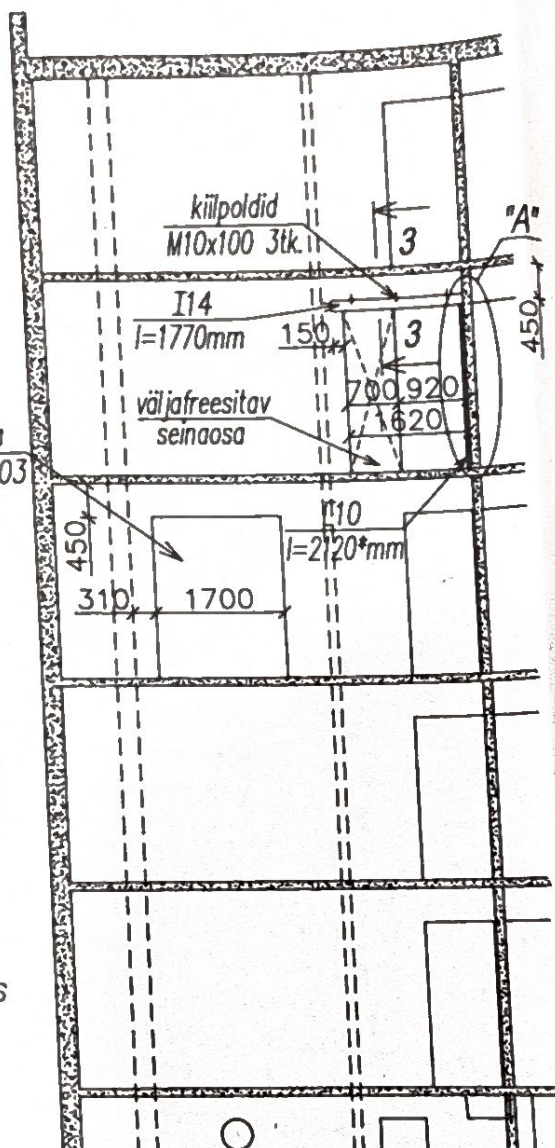

NB! Väljafreesitav seinosa tuleb freesida
mitte suuremate kui ~50x50 cm suuruste
tükkidena.

TALLINNA LINNAPLANEERIMISE AMET
EHITUSE ALUSTAMINE
REGISTREERITUD

Reg.nr. 11399
02 01 2001/a

Põhimõtteline plaanilahenduse muudatus
on kooskõlastatud:
Tallinna Tuletõrje ja Päästeametiga
30.09.94 nr. 356
Tallinna Tervisekaitsetalitusega
06.09.94 nr. 1152
Tallinna Linnaplaneerimise Ameti Projektide
Läbivaatamise Komisjoni otsus nr. 18604 14.10.94

Märkused:


Käesolev projekt on koostatud korterivaldaja avalduse alusel eesmärgiga
parandada korteri planeeringut. Selleks freesitakse esiku ja toa
vahelisse siseseinapaneeli ava, mille mõõdud ja tugevuslahendus
on antud käesoleva joonisega. Korteri üldpind, samuti ruumide pinnad
ümberehituse käigus ei muutu.
NB! Enne käesoleva projekti kooskõlastamist Tallinna Linnaplaneerimise Ametiga
tuleb projekt kooskõlastada korteriühistuga või hoone haldajaga.

1. Metalli kulu vt. leht 2.
2. Enne ava freesimist toetada lagi ajutise tugistusega.
3. Kindlaks teha elektrijuhtmete asukohad freesitavas seinas.
Läbilõigatavad juhtmed vooluvõrgust eraldada.
4. Metallelemendid enne paigaldamist kruntida ja värvida.
5. Metalltala ja post kiiluda tihedalt vastu ava ülemist pinda ja vastu toetuspinna kogu toetuspinna ulatuses.
6. Peale metalltala ja posti paigaldamist võib ajutise tugistuse eemaldada.
7. Metalltala ja post krohvida sisse 2 cm paksuselt raabitsvõrgul või katta tulekindla kipsplaadiga GF15 protect F, või katta tulekaitsevõõbaga.
Nõutav tulekaitsevõõba paksus peab vastama tulepüsivusajale 60 min.
8. Lõikel näidatud ava võib freesida kõikidel korrustel
kuid tugevuslahendused tuleb anda eraldi vastavalt olukorrale.
9. Freesitud ava ei ole ohtlik hoone tugevusele ja stabiilsusele.
10. Vastavalt tellija andmetele on antud seinas 3. korrusel
varem ava freesitud (EP projekt I-4283-03).
11. Tööd võib teostada ainult firma mis omab sellist õigust Majandustegevus
Registrisse kandmise põhjal.
12. Välja freesitud seinatükid ~50x50cm tuleb laduda võimalikult seina ääres
plaanil näidatud piirkonda. Mitte üle 2 tüki üksteise peale!
13. NB! Uute pistikupesade süvistamise asukohad tuleb kooskõlastada projekti
koostajaga.
14. Lõige 3-3 vt. leht 2.


Nr.	Muudatus	Muutja

Juhtiv konsultant:	Objekt	5. korruseline suurpaneelilamu, seeria 12
Tehnik	Joonis	4. korrus
Vastutav spetsialist:	Projekt	Korteri ümberplaneerimine
Projekti juht:	Stadium	Plaan, lõige 1-1
		504-498-915/11 Tööprojekt

Sõlm "A"

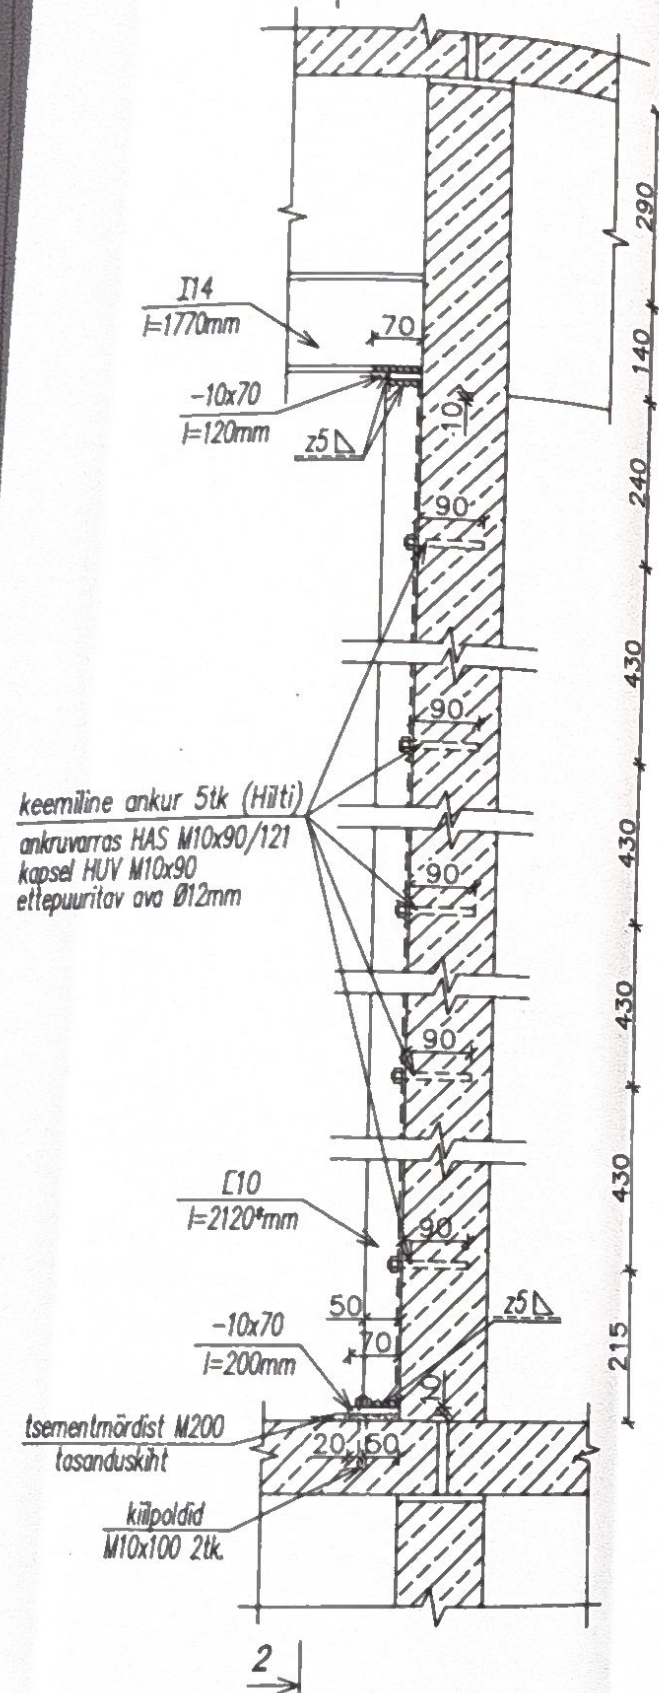


2-2

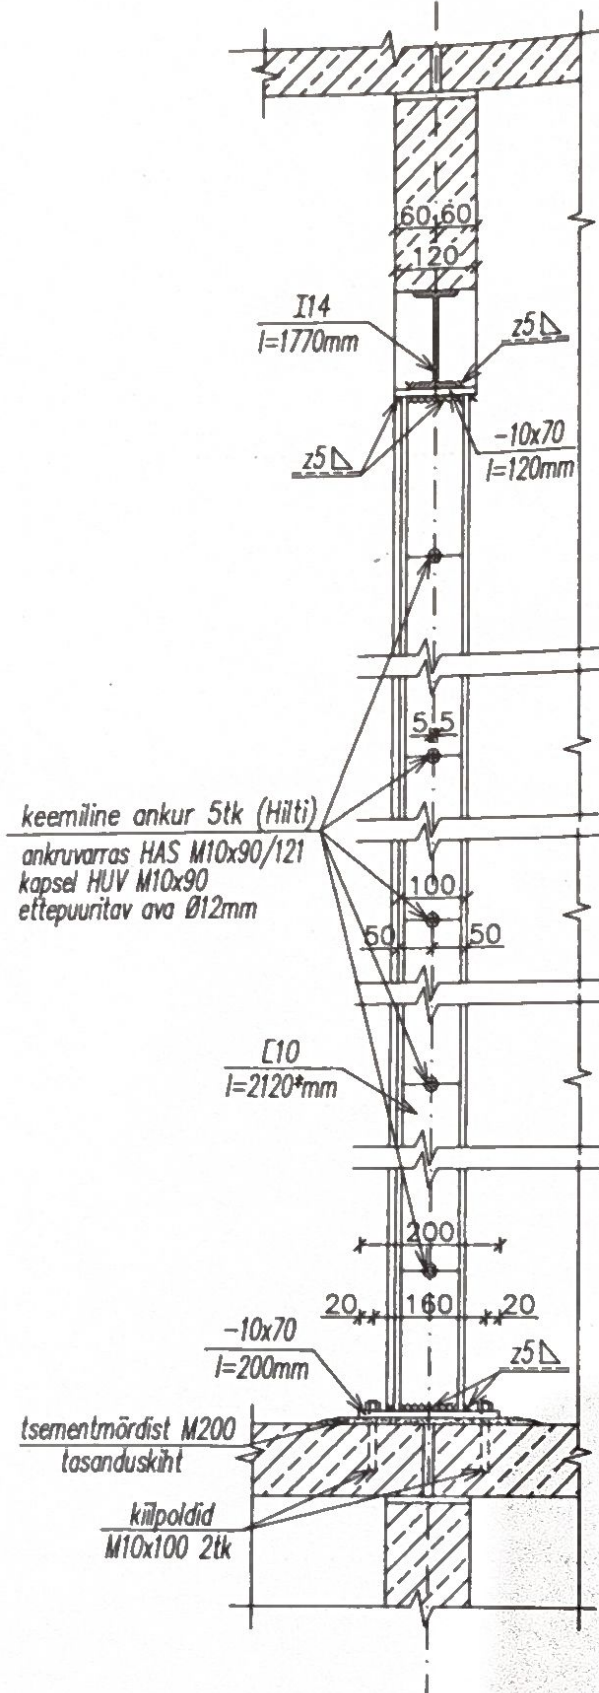

TALLINNA LINNAPLANEERIMISE AMET
EHITUSE ALUSTAMINE
REGISTREERITUD

Reg.nr. 11389
07 01 208/1a

3-3

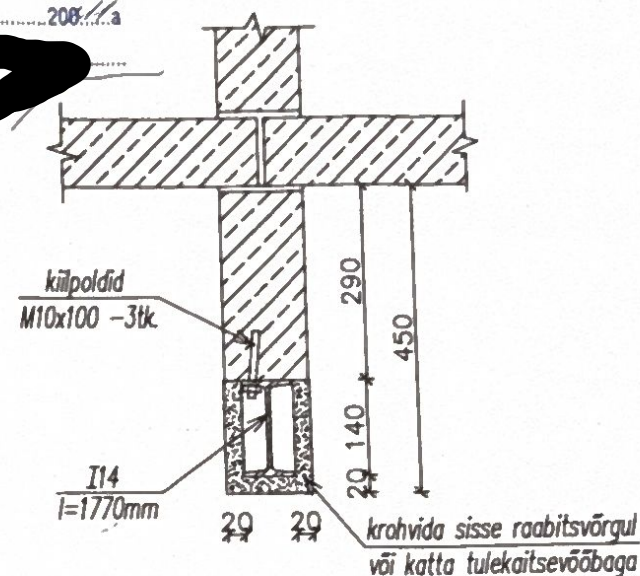

Märkused:

- Metalli kulu:
I14 l=1770mm kaal 24,3kg
I10 l=2120*mm kaal 22,5kg
-10x70 l=120mm kaal 0,7kg
-10x70 l=200mm kaal 1,1kg
kiilpoldid M10x100 5tk.
ankruparras HAS M10x90/121 5tk.
*) Tärniga tähistatud mõõt täpsustada kohapeal
- Posti alusplaat ja tasanduskiht peavad olema kontaktis kogu toetuspinna ulatuses
- Üldmärkused vt. leht 1.

Nr.	Muudatus	Muutja	Kuupäev

Objekt	5. korruselise suurpaneelilamu, seeria 121 4. korrus	Kuupäev	29.03.20
Juhtiv konsultant:			
Tehnik			
Joonis	Korteri ümberplaneerimine Lõiked 2-2, 3-3, sõlm "A"	Määr	1:
Vastutav spetsialist:		Lehti kokku	
Projekti	504-498-915/11	Leht	
Projekti	Tööprojekt	Joonis nr.	STO-C