
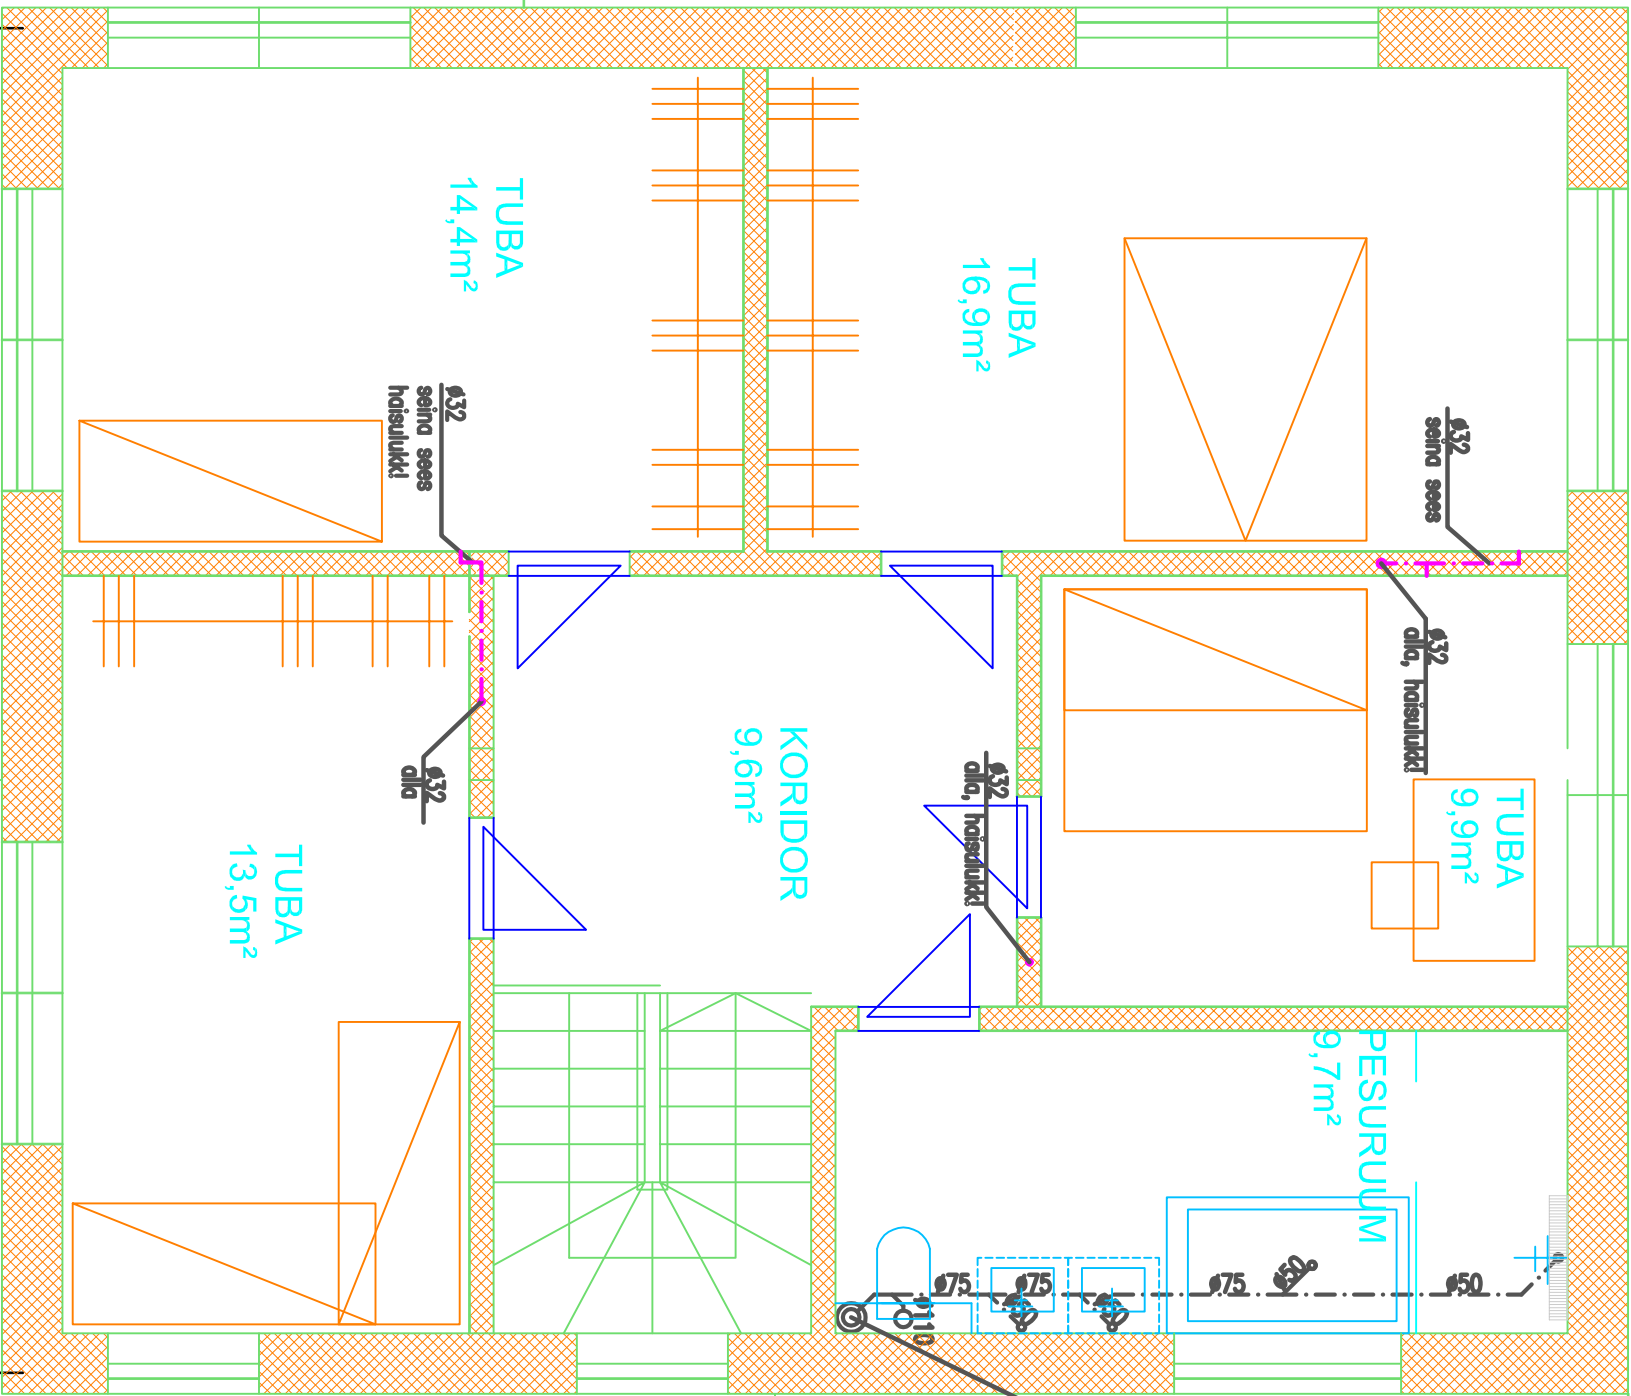


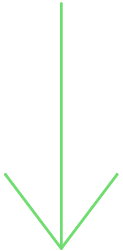

Tingmärgid:
- - - - - kanalisatsioonitoru põrandas
- - - - - kanalisatsioonitoru seinas

Kanalisatsiooni tuulutus
katusele Ø110

- Märkused:**
1. Kanalisatsioonitorude kalle 0.02, min. 0.012.
 2. Kõik kanalisatsioonitorude pöörded teostada 45 ° põlvedega.
 3. Montaažiööde kvaliteet peab vastama LVI-RYL 2002 nõuetele.
 4. Torustike läbiviigud teostada vastavalt LVI 12-10217.
 5. Torustike kinnitused teostada vastavalt LVI 12-10370.
 6. Torustike isolatsioon ja katted teostada vastavalt LVI 50-10344 ja LVI 50-10345.

ELAMU

Tammekuru 6 Tartu linn

insener	Richard Pajussaar	2.KORRUSE KANALISATSIOONI PLAAK
v.spetsialist	Tarmo Põderson	fail: TMMKR6_PP_VK-5-04_plaan 2K.pdf
Kuupäev	30.12.2022	Töö nr R17-2022
Stadium:	PP	M 1:50
Joonis:	VK-4	

OÜ HABELSBERG

Anne 49-82, Tartu Tel. 51 07717 hdbelsberg@gmail.com EEP000229, ärireg. nr 11075872