


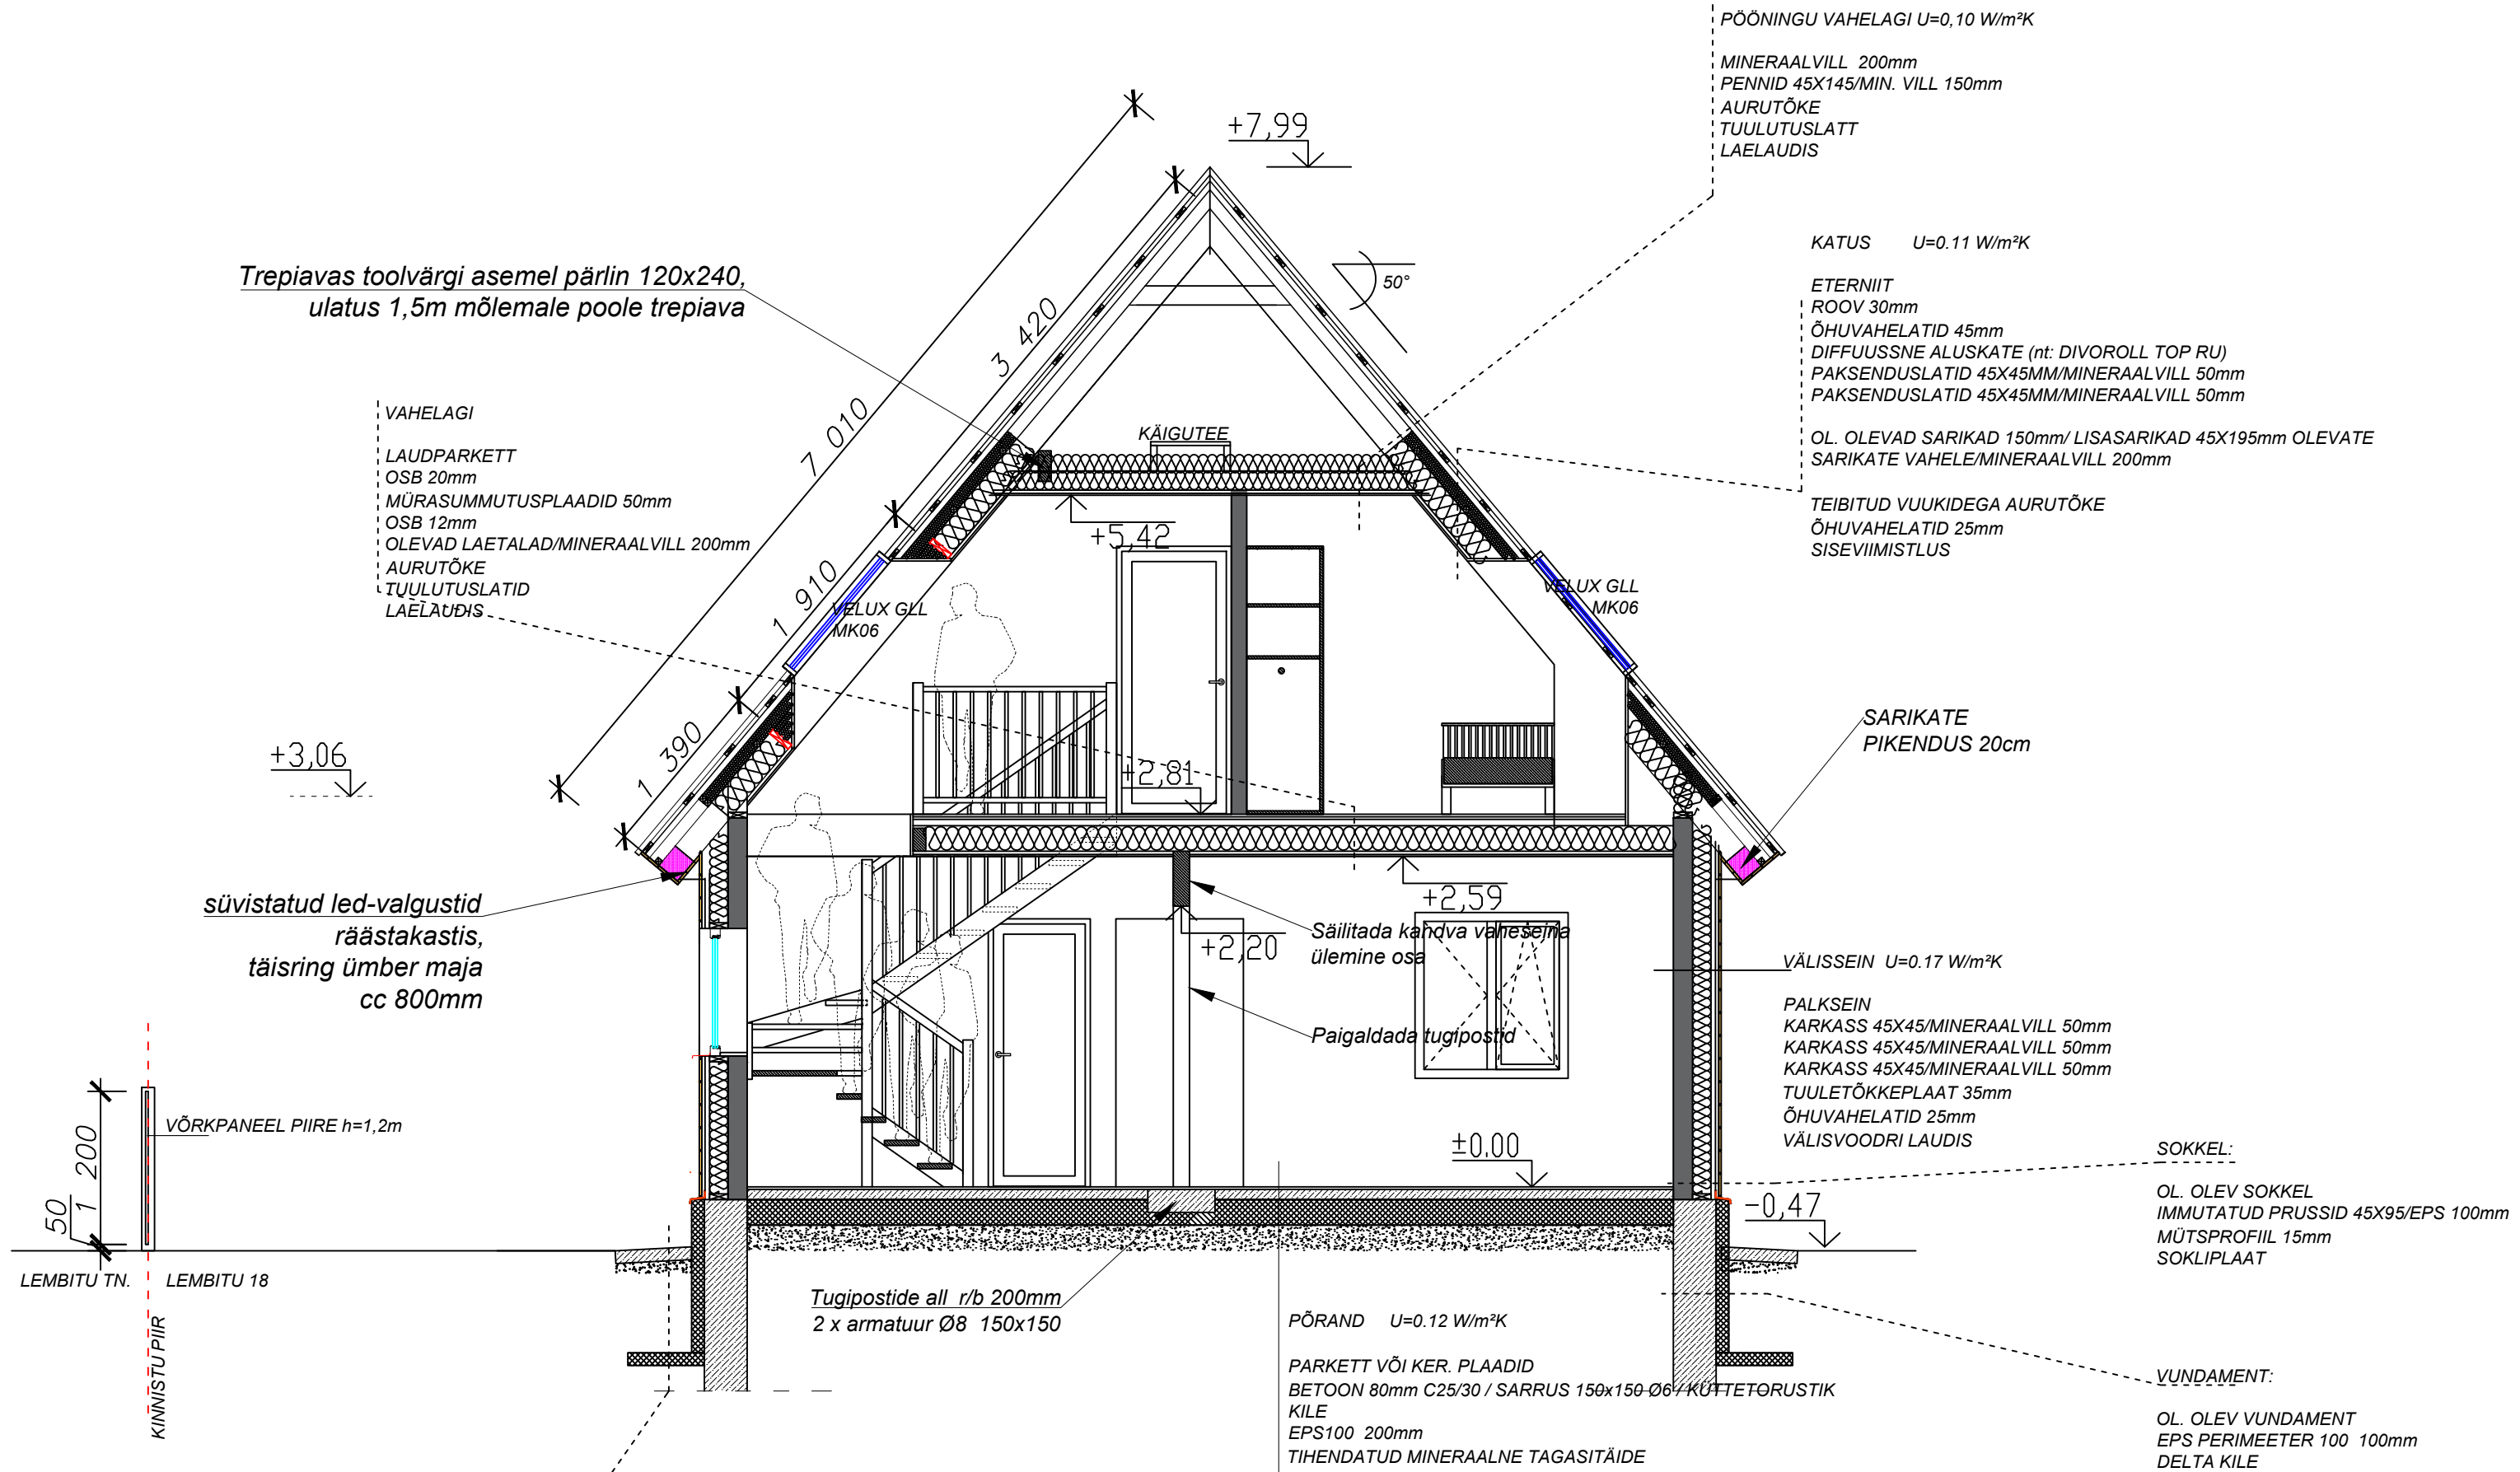

Objekti nimetus: ELUMAJA	EHR nr:	Töö liik:	Töö nr:
Objekti aadress: MUSTLA ALEVIK, VILJANDI VALD		REKONSTRUEERIMINE	12-2024
		Joonise nimetus:	Mõõtkava:
		LÕIGE BB	1:50
		Kuupäev: 05.06.2024	Joonise number: AR-6-02