



Olemasolev esimese korruse plaan 1:100

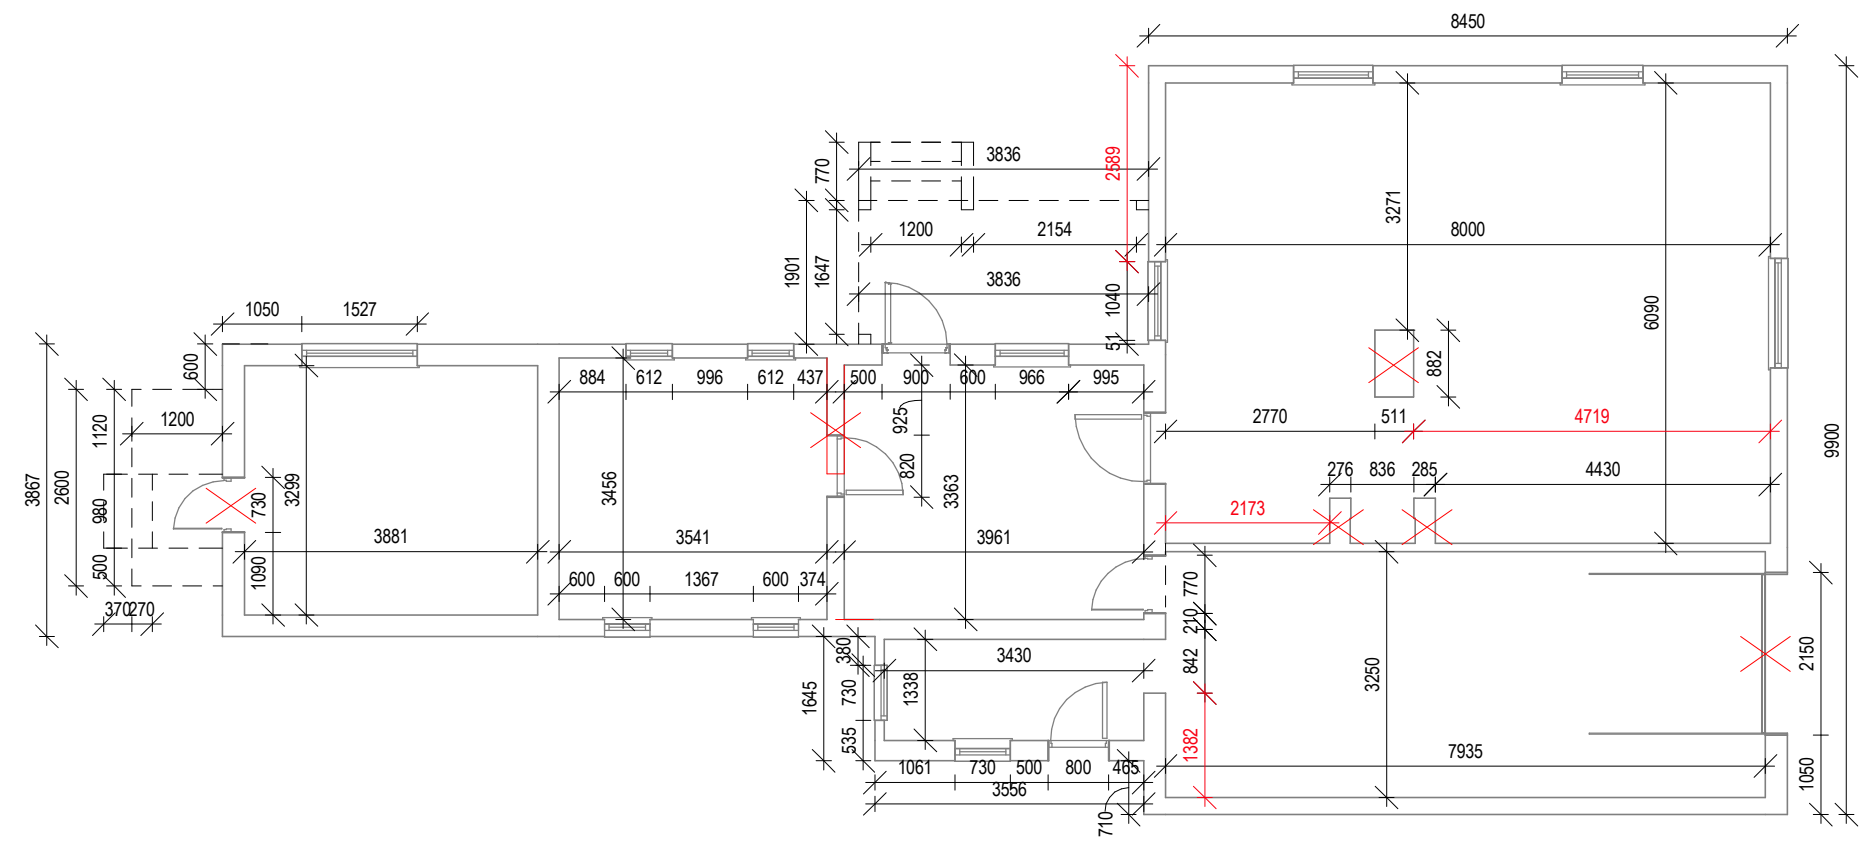

Esimese korruse plaan 1:100

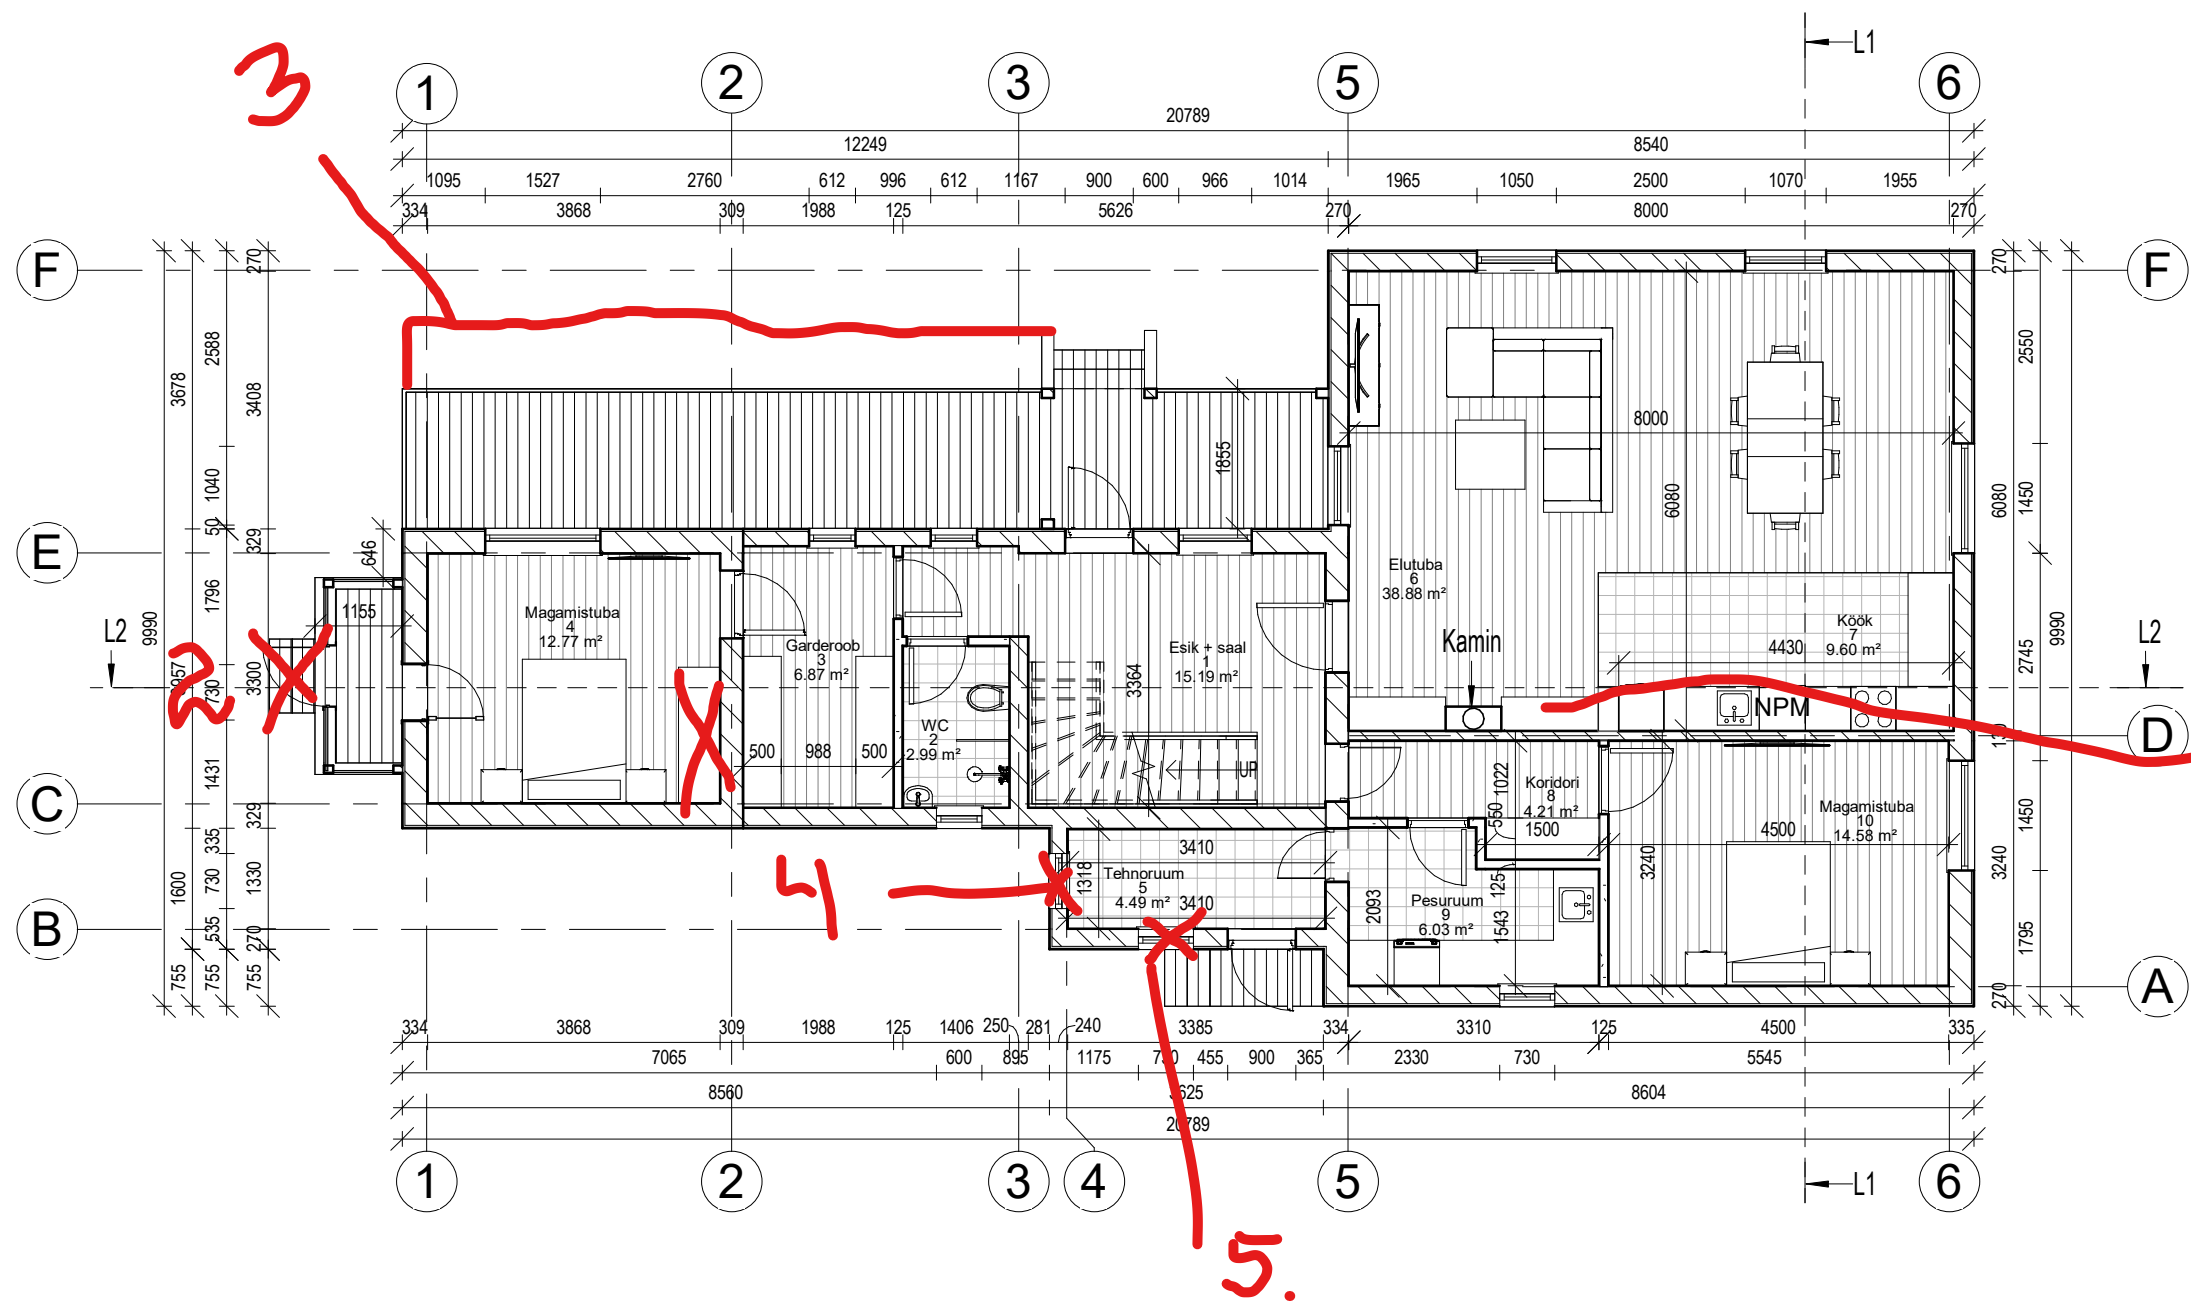

Esimene korrus		
Nr	Nimi	Pindala
1	Esik + saal	15.19 m ²
2	WC	2.99 m ²
3	Garderoob	6.87 m ²
4	Magamistuba	12.77 m ²
5	Tehnoruum	4.49 m ²
6	Elutuba	38.88 m ²
7	Köök	9.60 m ²
8	Koridori	4.21 m ²
9	Pesuruum	6.03 m ²
10	Magamistuba	14.58 m ²


115.6 m²

Selgitus eelprojekti järgi ehitamisel: Eelprojekt ei anna piisavat ülevaadet materjalide ristlõigete, tugevusklasside, armatuuri, pinnase kandevõime jms osas. Eelprojektis toodud lahendused on perspektiivsed. Ehitustööd tuleb teostada vastavalt tööjoonistele või teostada peale ehitust enne kasutusloa taotlemist ehitustehniline audit kandekonstruktsioonidele.


Teise korruse plaan 1:100

Teise korruse		
Nr	Nimi	Pindala
1	Saal	21.93 m ²
2	Magamistuba	12.77 m ²
3	WC	4.46 m ²
4	Koridori	6.67 m ²
5	Magamistuba	17.83 m ²
6	Magamistuba	16.16 m ²
7	Magamistuba	20.40 m ²
8	Magamistuba	12.02 m ²


112.2 m²

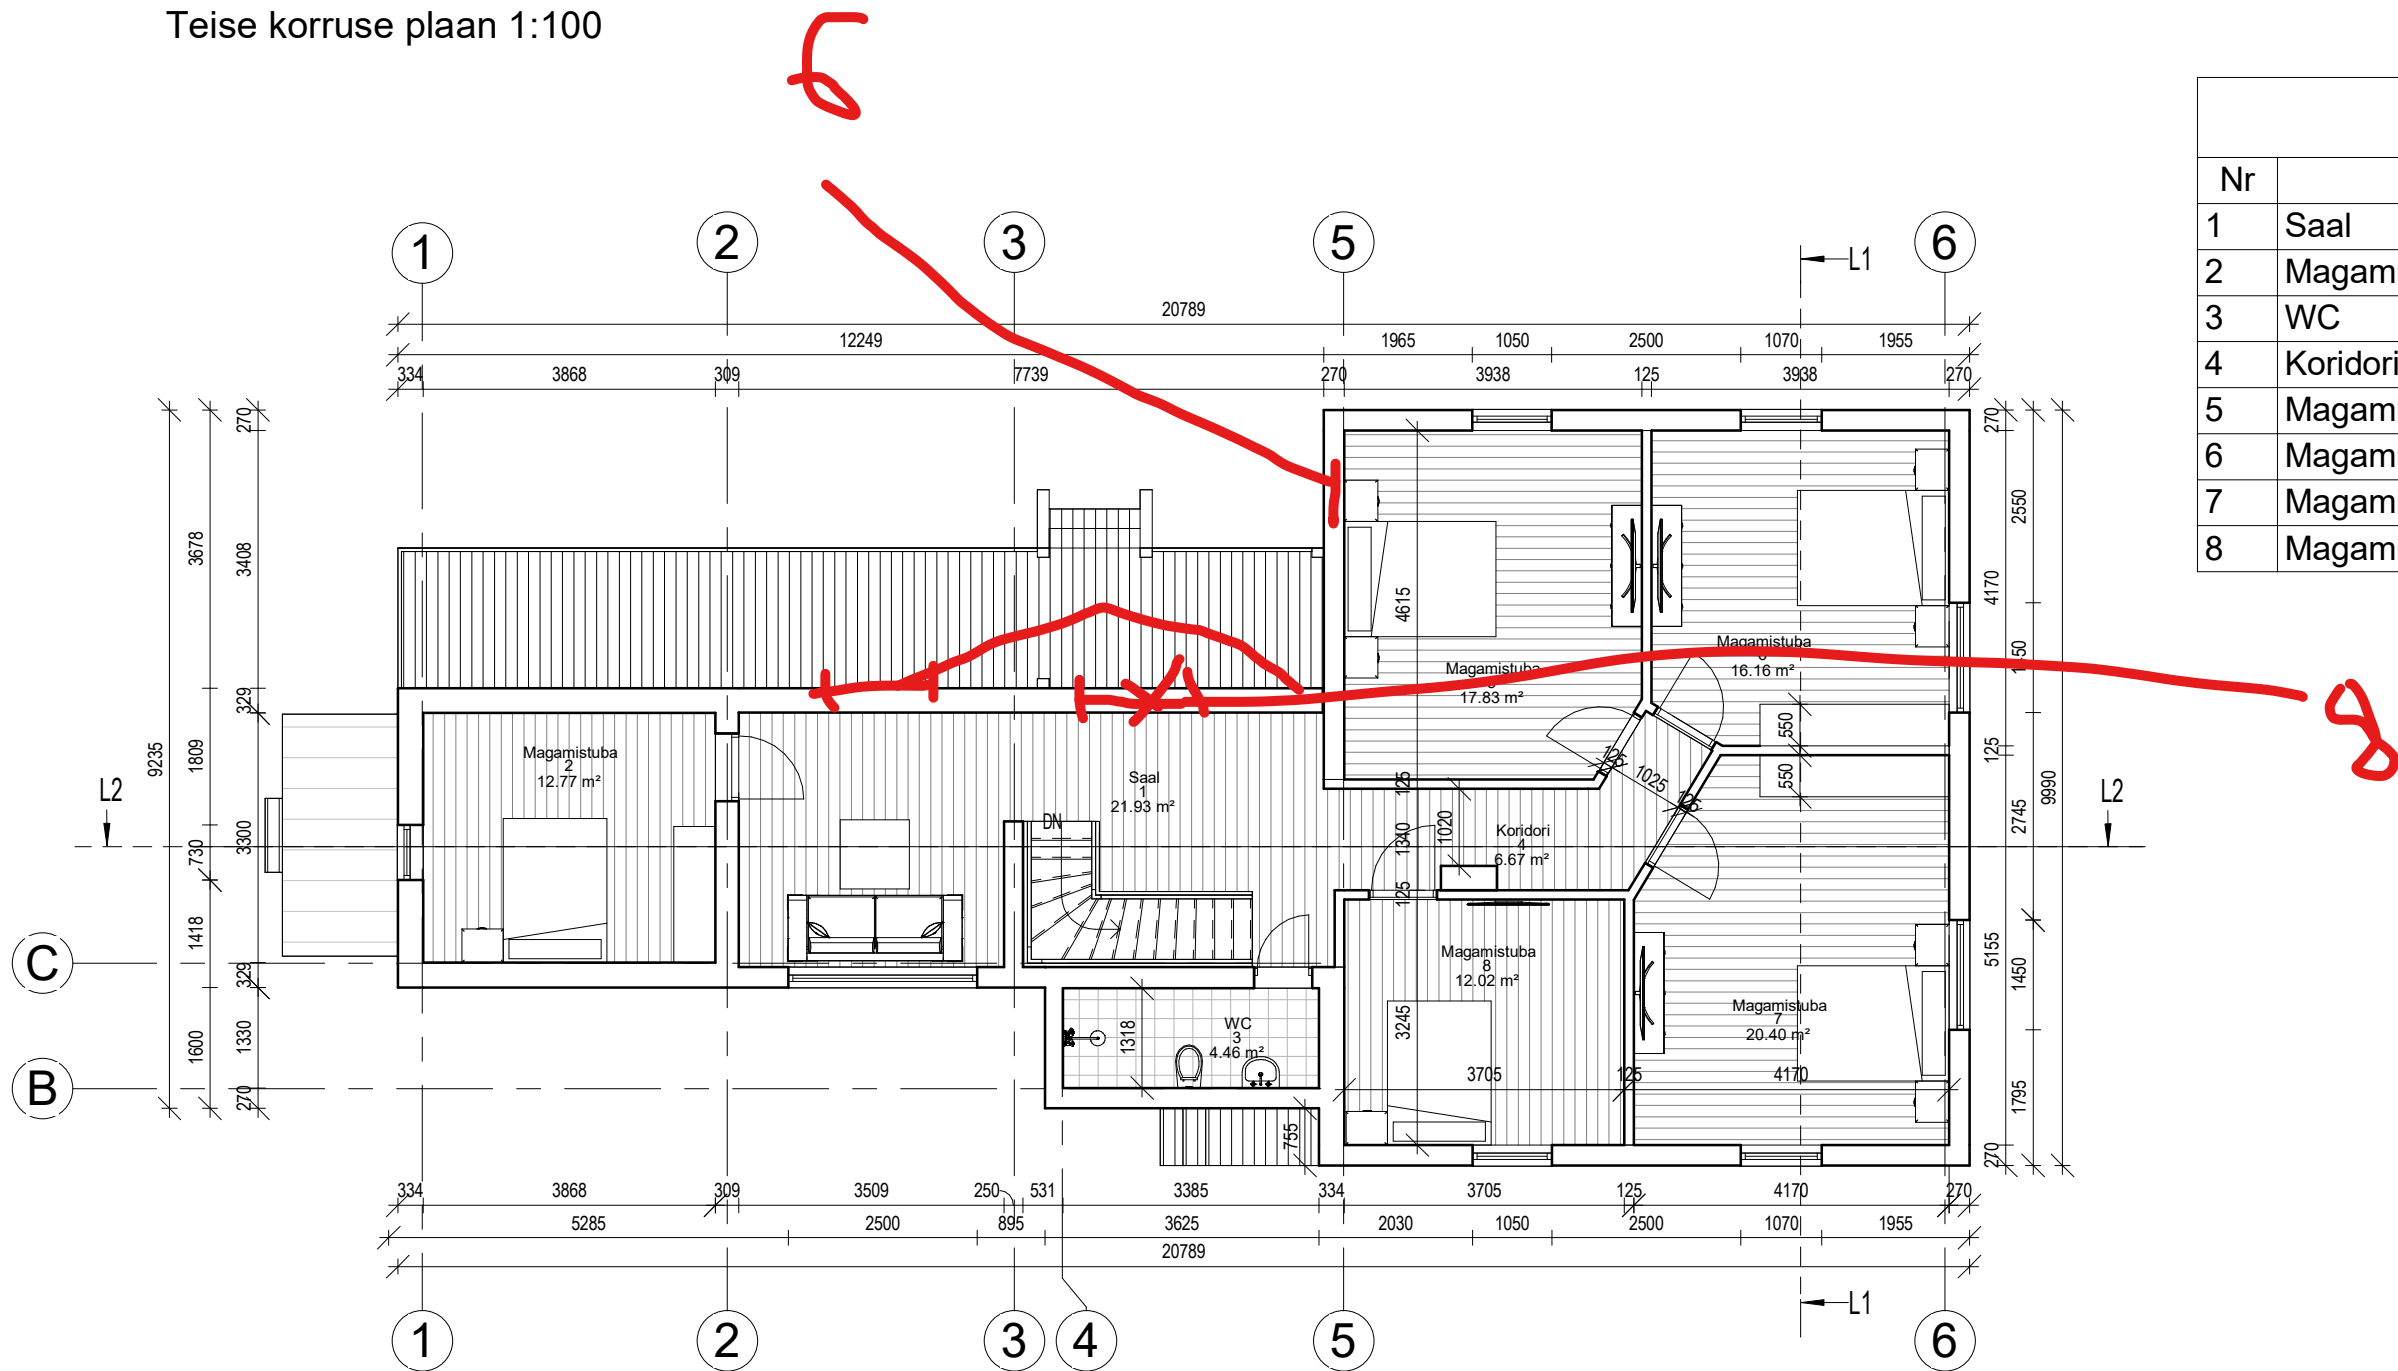

Lõige 1-1 1:100

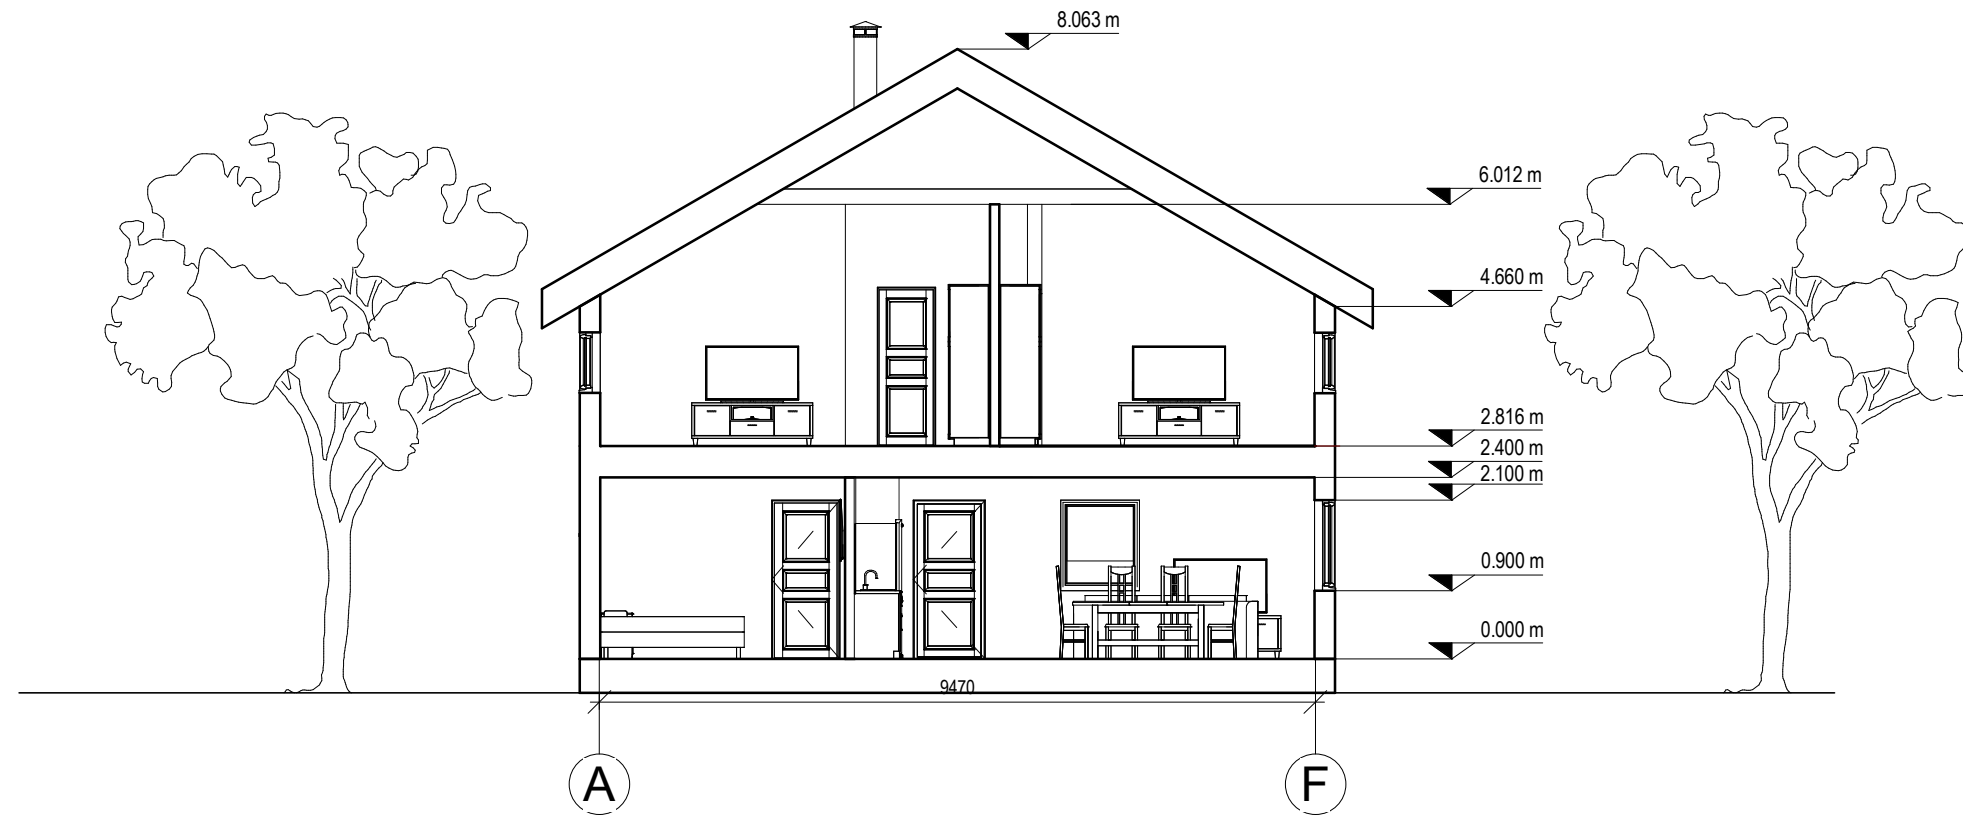

Lõige 2-2 1:100

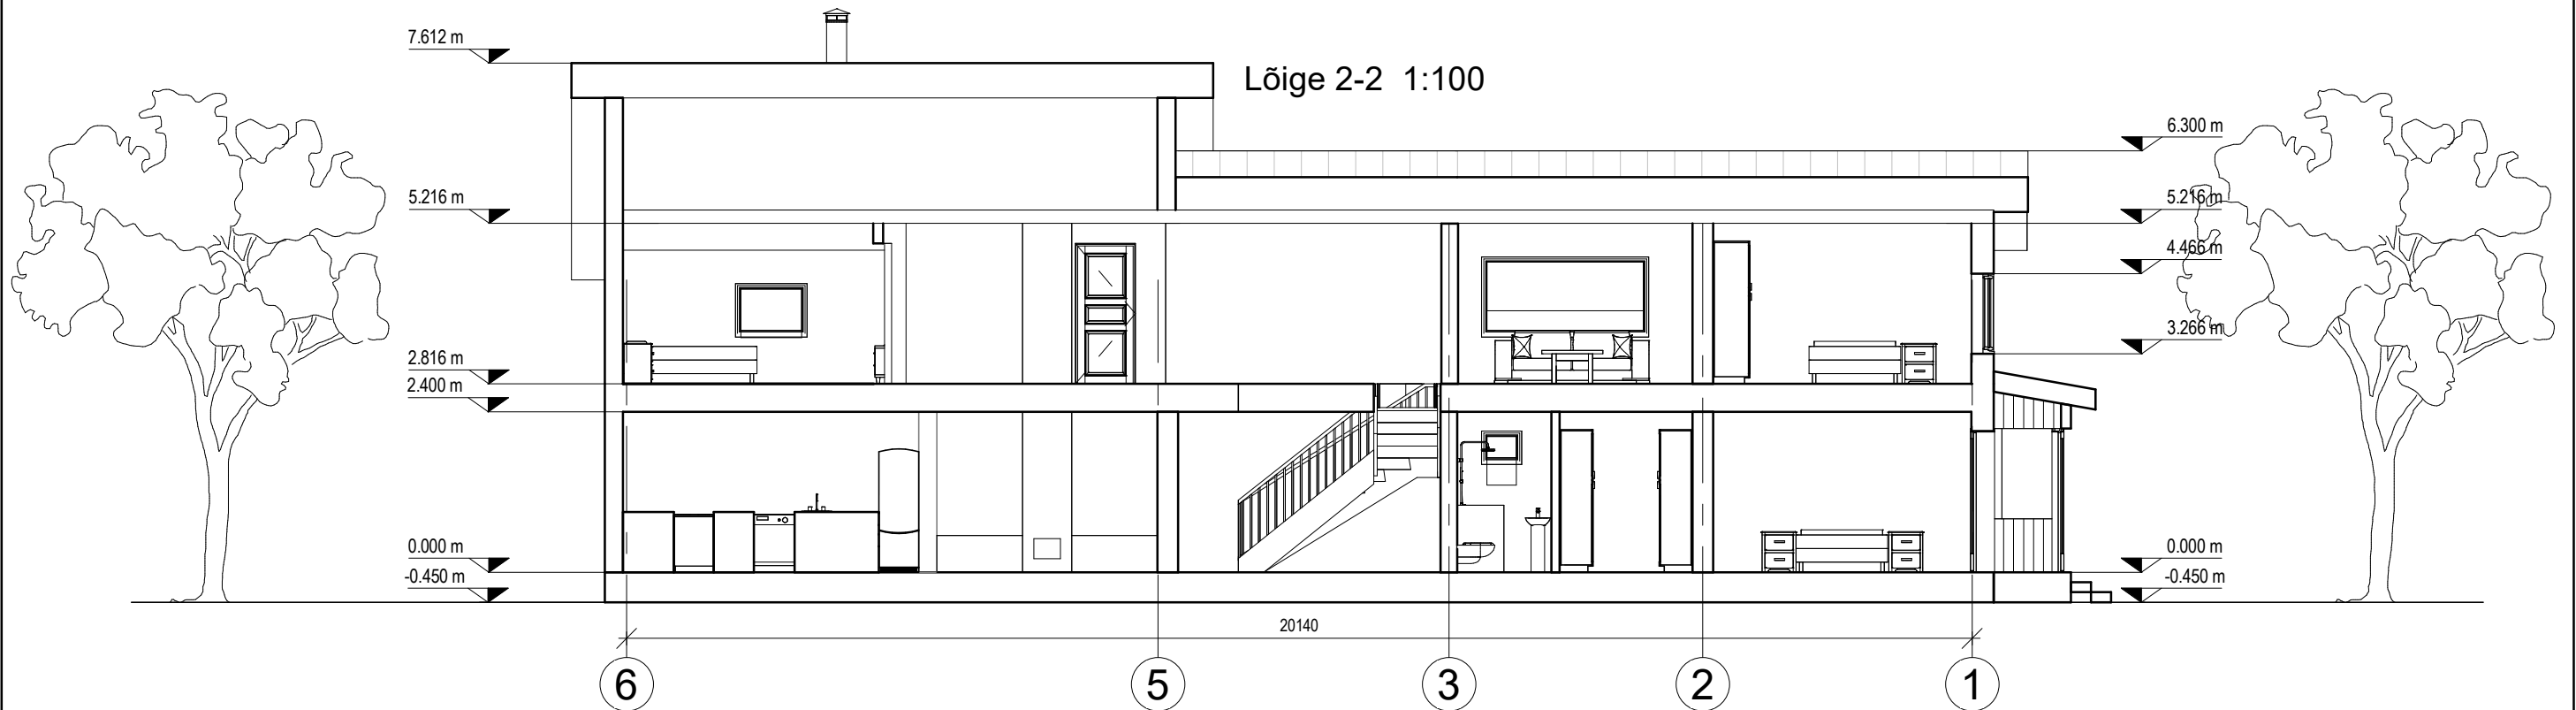

Selgitus eelprojekti järgi ehitamisel: Eelprojekt ei anna piisavat ülevaadet materjalide ristlõigete, tugevusklasside, armatuuri, pinnase kandevõime jms osas. Eelprojekti toodud lahendused on perspektiivsed. Ehitustööd tuleb teostada vastavalt tööjoonistele või teostada peale ehitust enne kasutusloa taotlemist ehitustehniline audit kandekonstruktsioonidele.

