


Vaade lõunast

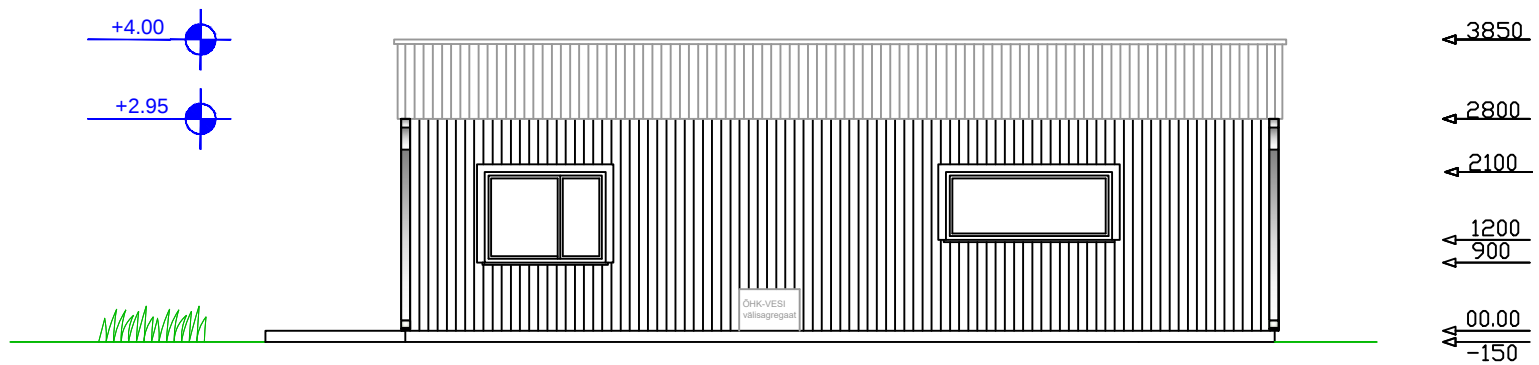

Välissein - Laudvooder - Beež värv RAL 320x
Sokkel - Kergkrohv - Hall soklivärv
Aknaraamid - Plast - Tumehall tamm RAL 7016
Peauks - Metall - Tumehall värv RAL 7016
Katusekate - PVC rullmaterjal - Must värv
Vihmaveesüsteem - Plekk - Tumehall värv RAL 9004