


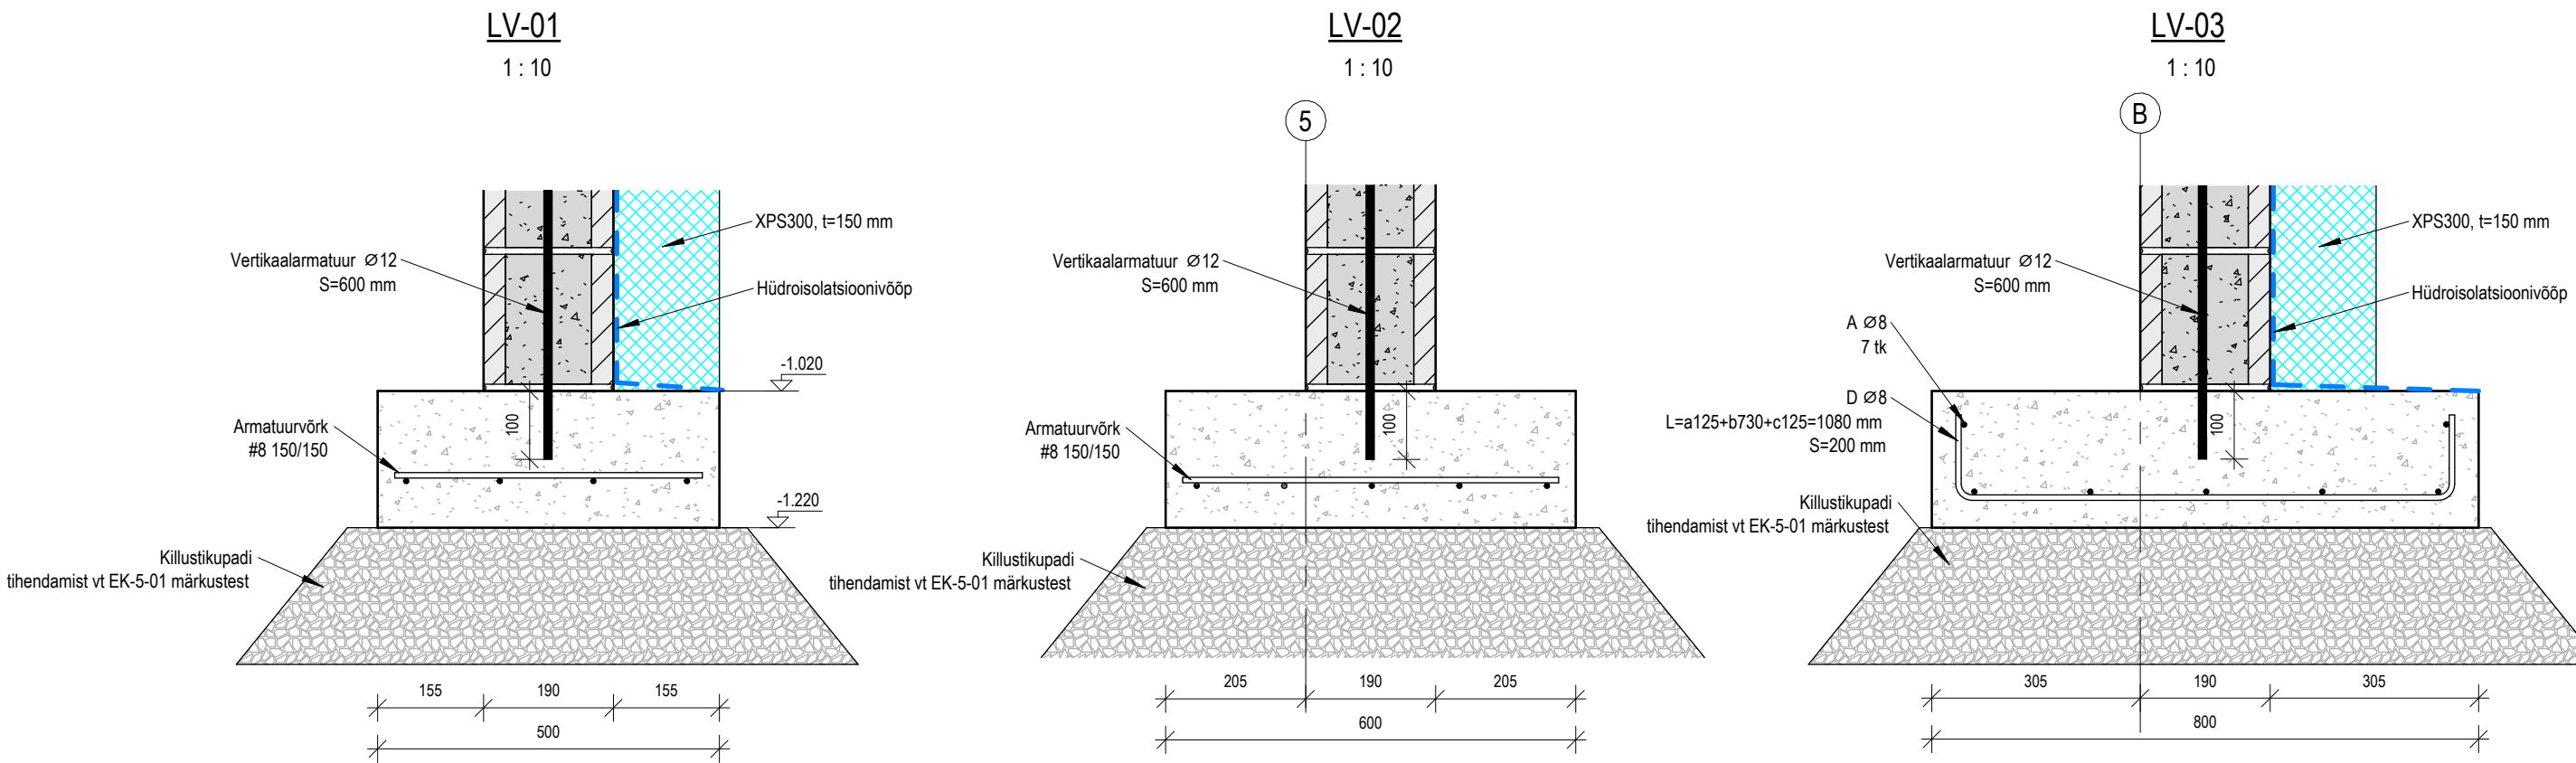

Muudatuse nr	Muudatuse kirjeldus	Projekteeris	Kuupäev
OBJEKT NIMETUS: Eramu			
OBJEKT ADRRESS: Pärnamäe küla, Viimsi vald, Harju maakond		TELLUJA:	
JOONISE KOOSTAJA:		VASTUTAV SPETSIALIST:	
JOONISE NIMETUS: Vundamentide sõlmed		JOONISE NR: EK-7-01	STAADIUM: PP
		TOO NR: 2513	
		KUUPÄEV: 27.03.2025	FORMAAT: A3
		MOOTKAVA: 1 : 10	