


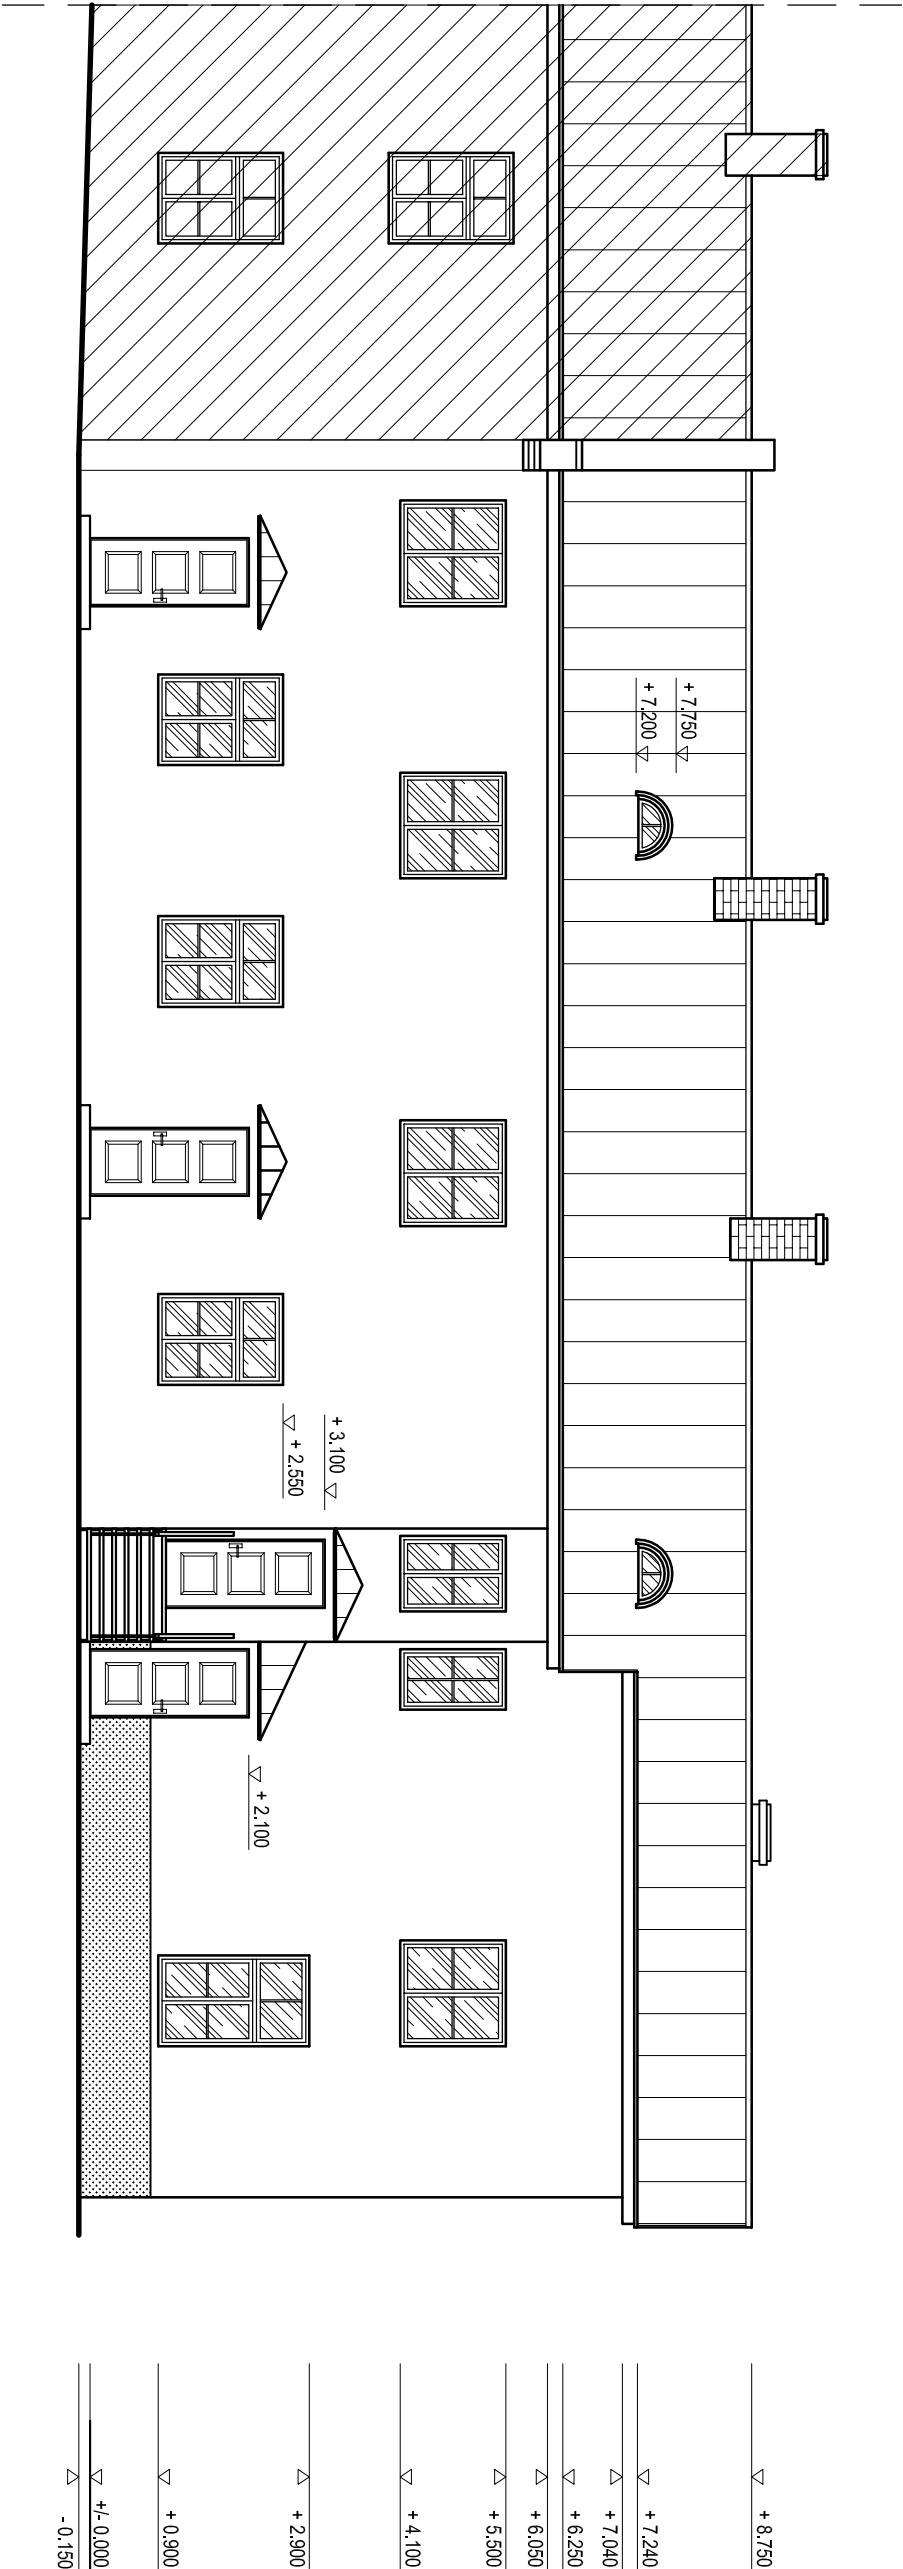

VÄLISVIIMISTLUS:

- OLEMASOLEV HOONE KATUS, KORSTNAPLEKID JA VIHMAVEESÜSTEEM (TORUD):
Valtsplekk - TSINK.
- PROJEKTEERITUD SISSEPÄÄSUDE VARIKATUSED JA AKENDE VIHMAPLEKID:
Käsitsi valstitud sille plekk. Lõppviimistlus - TSINK.
- OLEMASOLEVAD KORSTNAD:
Silikaat-tellisest müüritis - VALGE.
- PROJEKTEERITUD KATUSERÄÄSTASTE RÄÄSTAKASTID:
Puit, värvitud - (Caparol 3D katalog, Grau-Weiß) VALGE.
- PROJEKTEERITUD HOONE VÄLISSEINAD:
Mineraalne dekoratiivkrohv, värvitud - (Caparol 3D katalog, Magna 120) HELE ROOSA.
- PROJEKTEERITUD HOONE ESIFASSAADI DEKORATIIVPROFIILID:
Mineraalne dekoratiivkrohv, värvitud - (Caparol 3D katalog, Grau-Weiß) VALGE.
- PROJEKTEERITUD HOONE OTSAS ESINEV SOKKEL:
Mineraalne dekoratiivkrohv, värvitud - (Caparol 3D katalog, Granit 60) HELE HALL.
- PROJEKTEERITUD HOONE VÄLISTREPP:
Valatud betoonist, pealised pinnad kaetud karestatud betoonplaatidega - BETOONI HALL.
- PROJEKTEERITUD TREPI KÄSIPUU / PIIRE:
Käsipuu puidust - NATUR. PUIT / piltre seps-metall või puidervärvitud teras - (RAL 7043) TUME HALL.
- PROJEKTEERITUD AKNAD (klaasiava kirgas):
Puidust aknalengid ja -raamid, värvitud - (Caparol 3D katalog, Grau-Weiß) VALGE.
- PROJEKTEERITUD UKSED:
Puidust ukseleengid ja tahveldusega ukseleht, värvitud - (Caparol 3D katalog, Grau-Weiß) VALGE.