




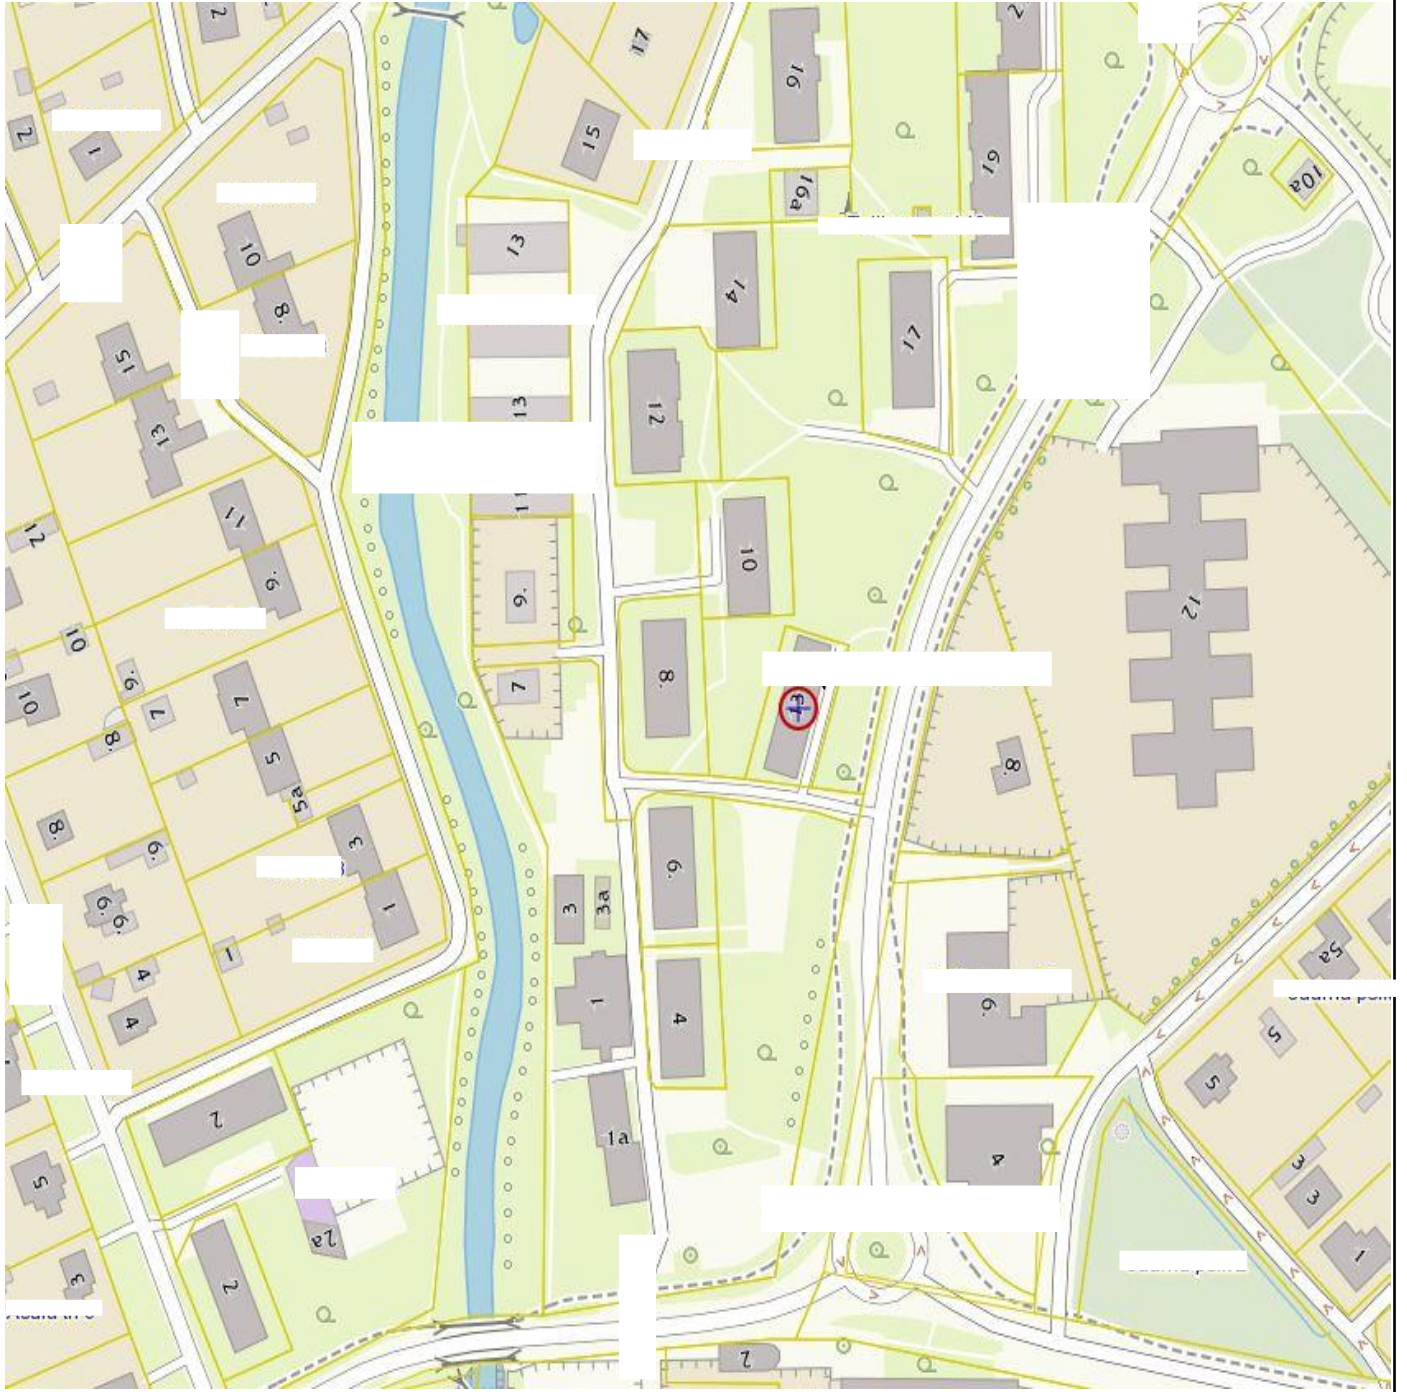


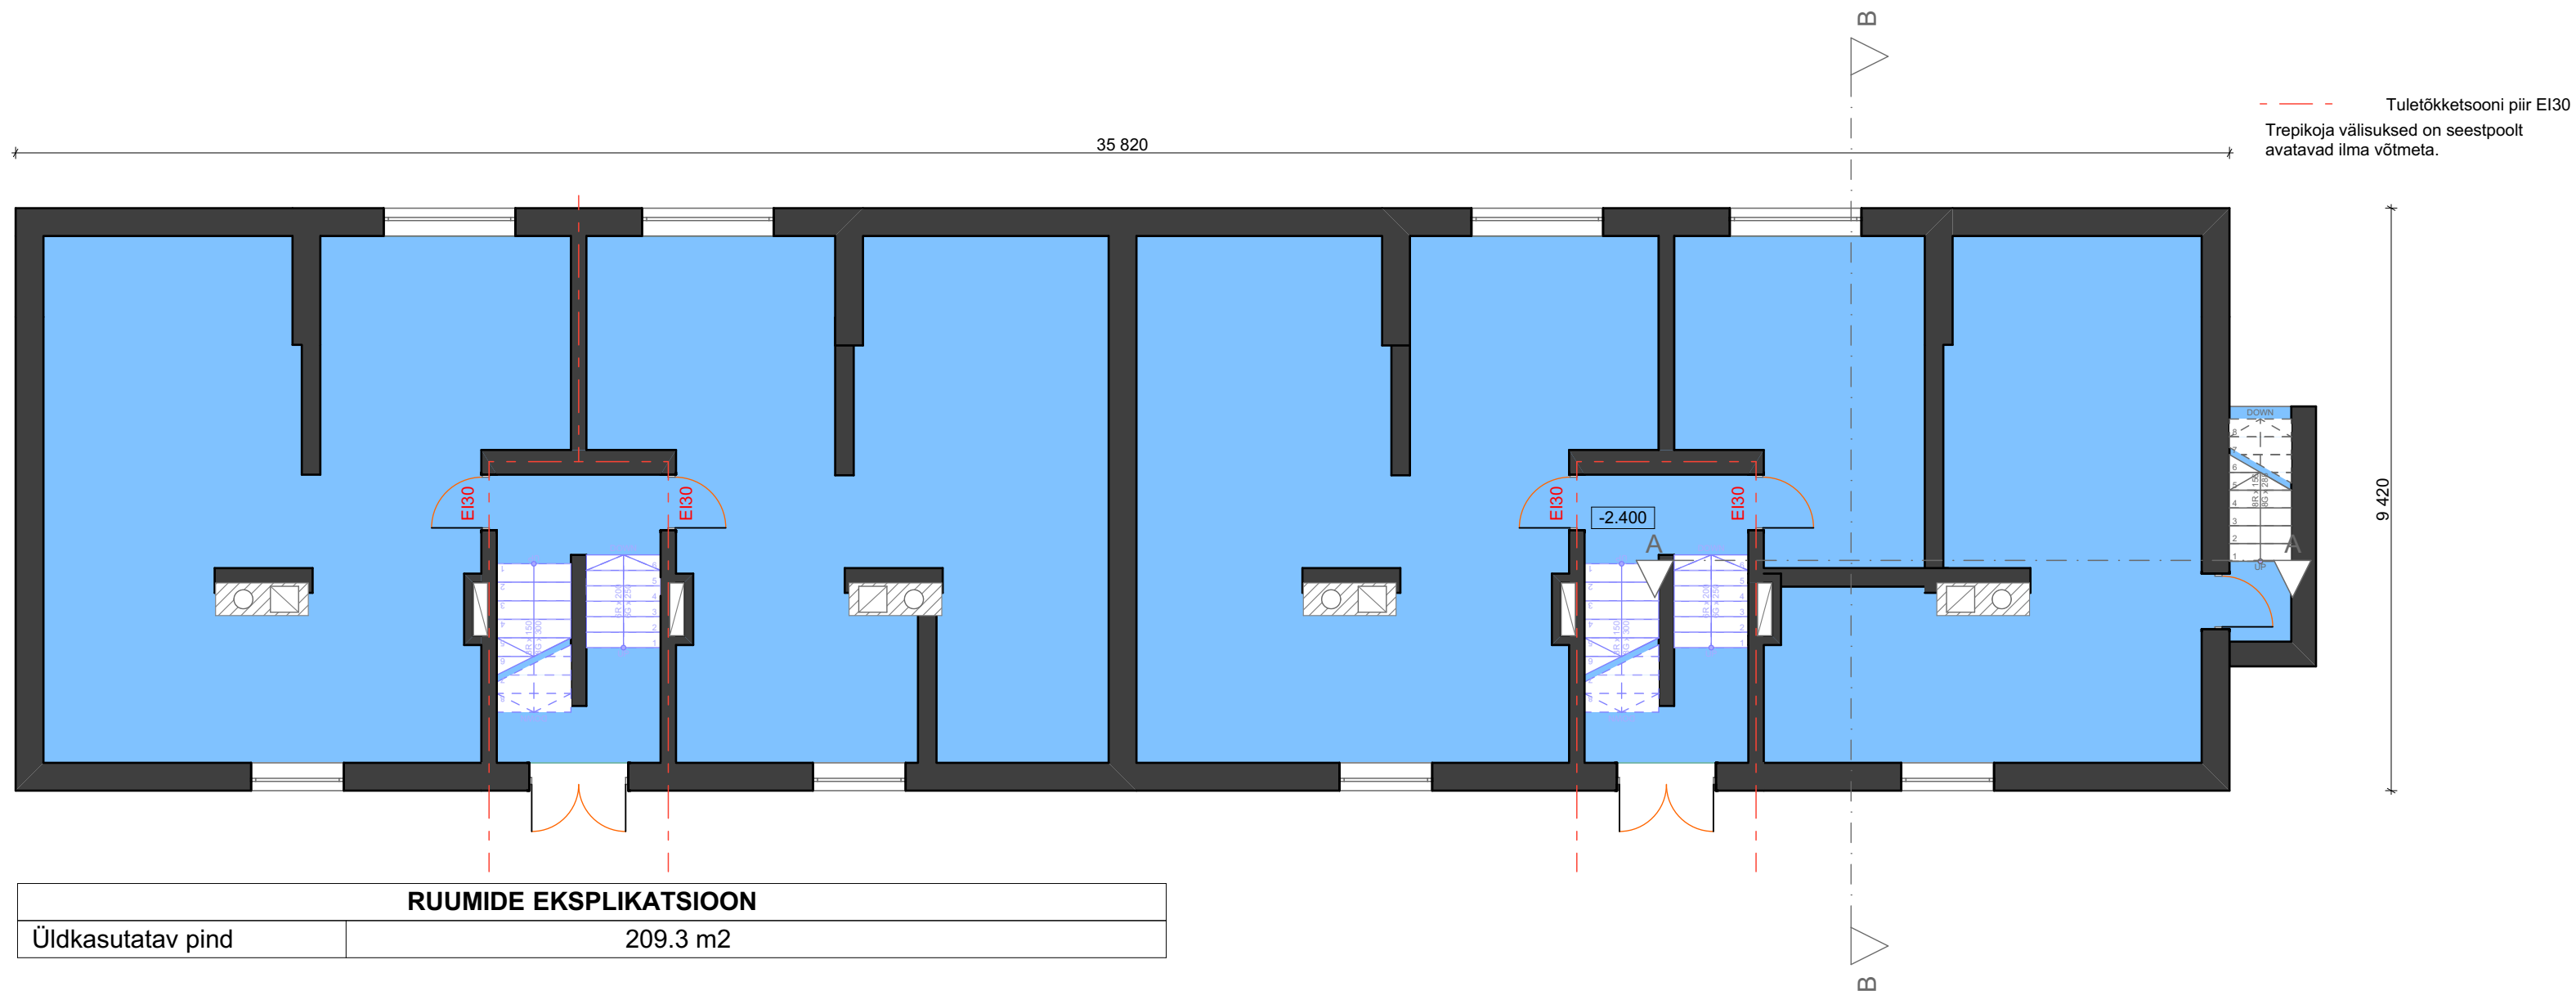

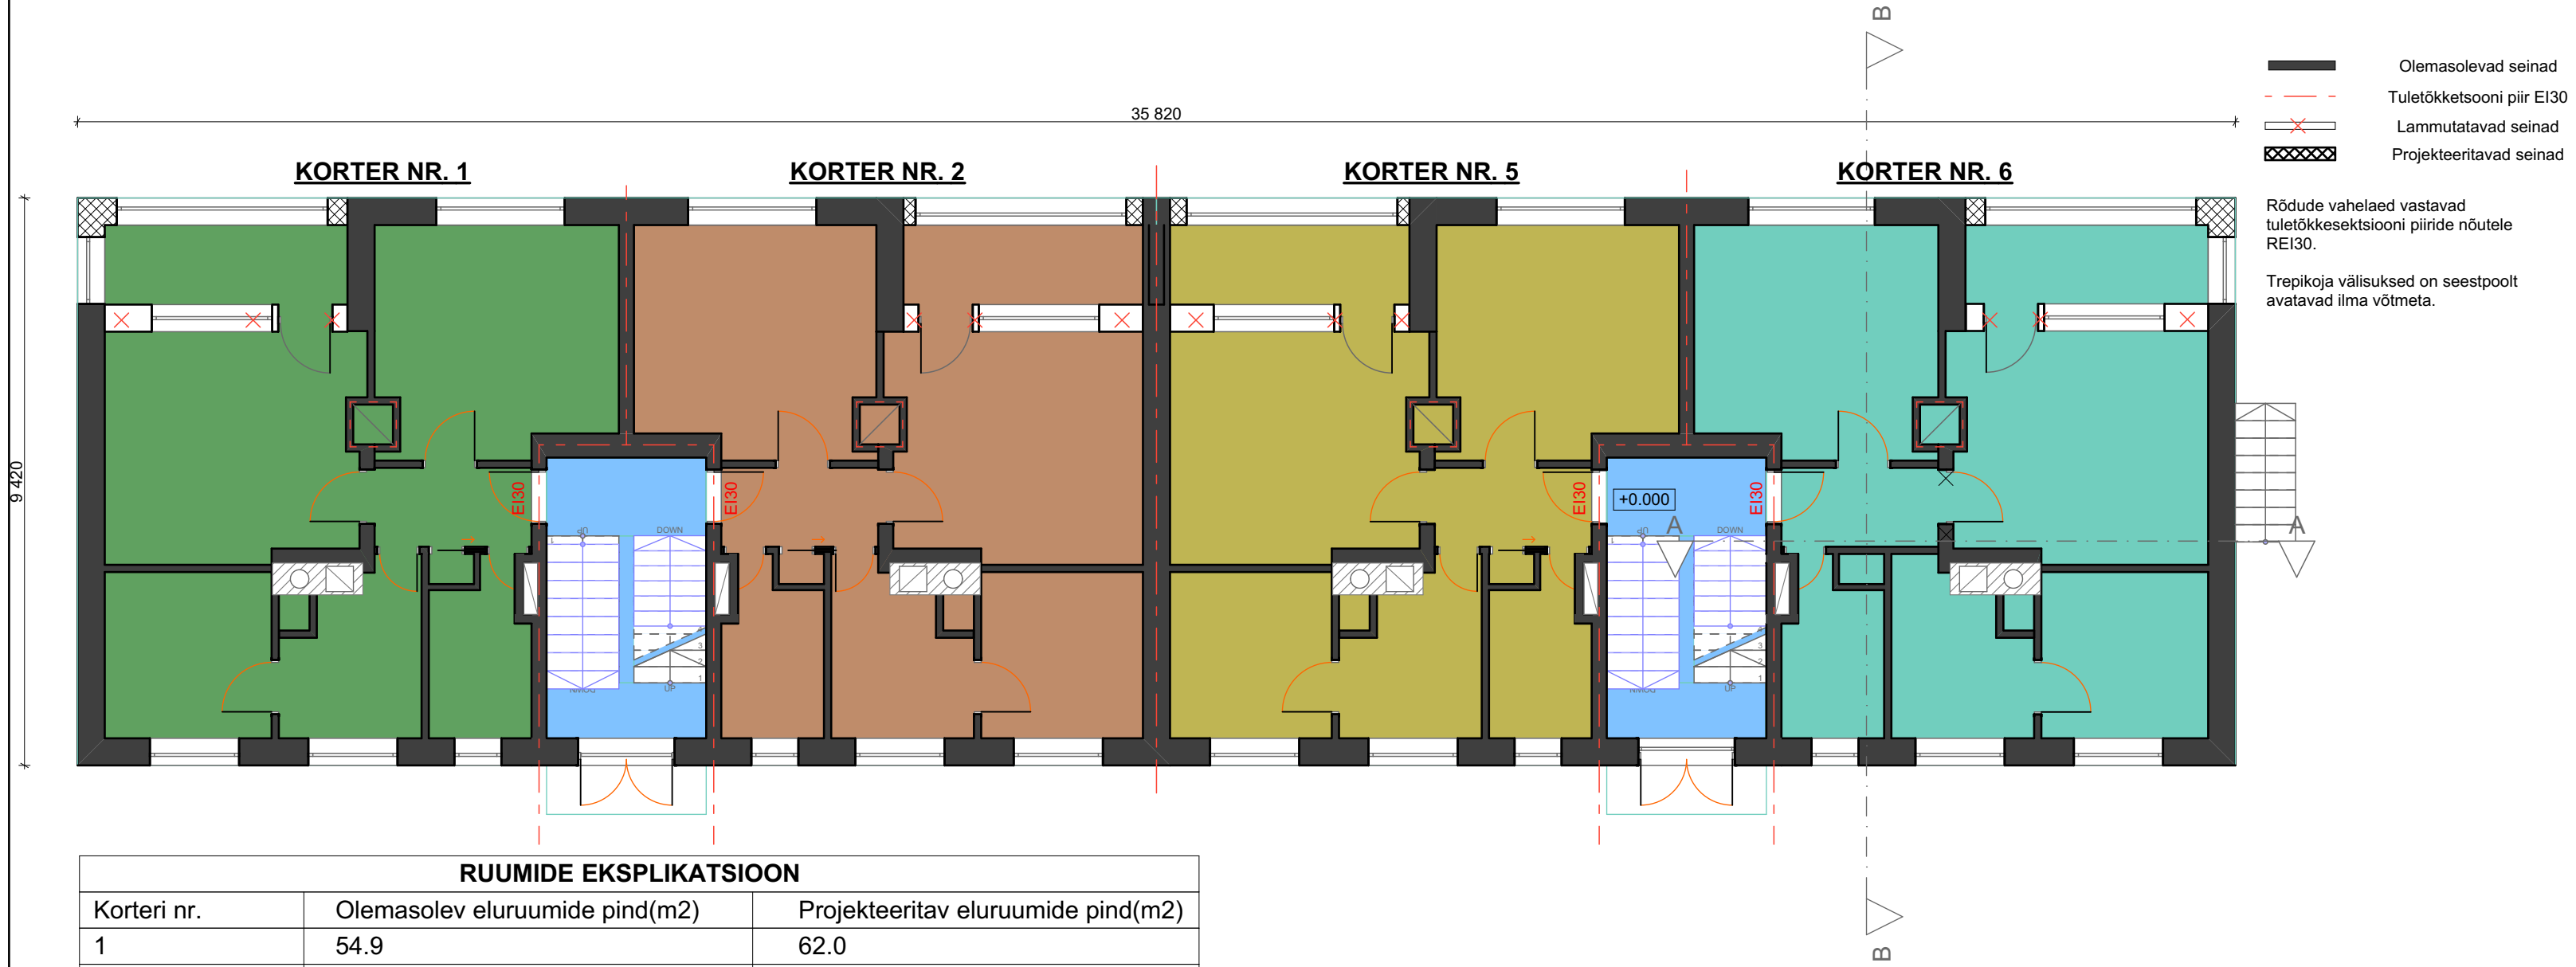






RUUMIDE EKSPLIKATSIOON		
Korteri nr.	Olemasolev eluruumide pind(m2)	Projekteeritav eluruumide pind(m2)
3	54.9	62.0
4	56.0	63.1
7	55.0	62.1
8	55.2	73.8
Üldkasutatav pind	24.6	24.6

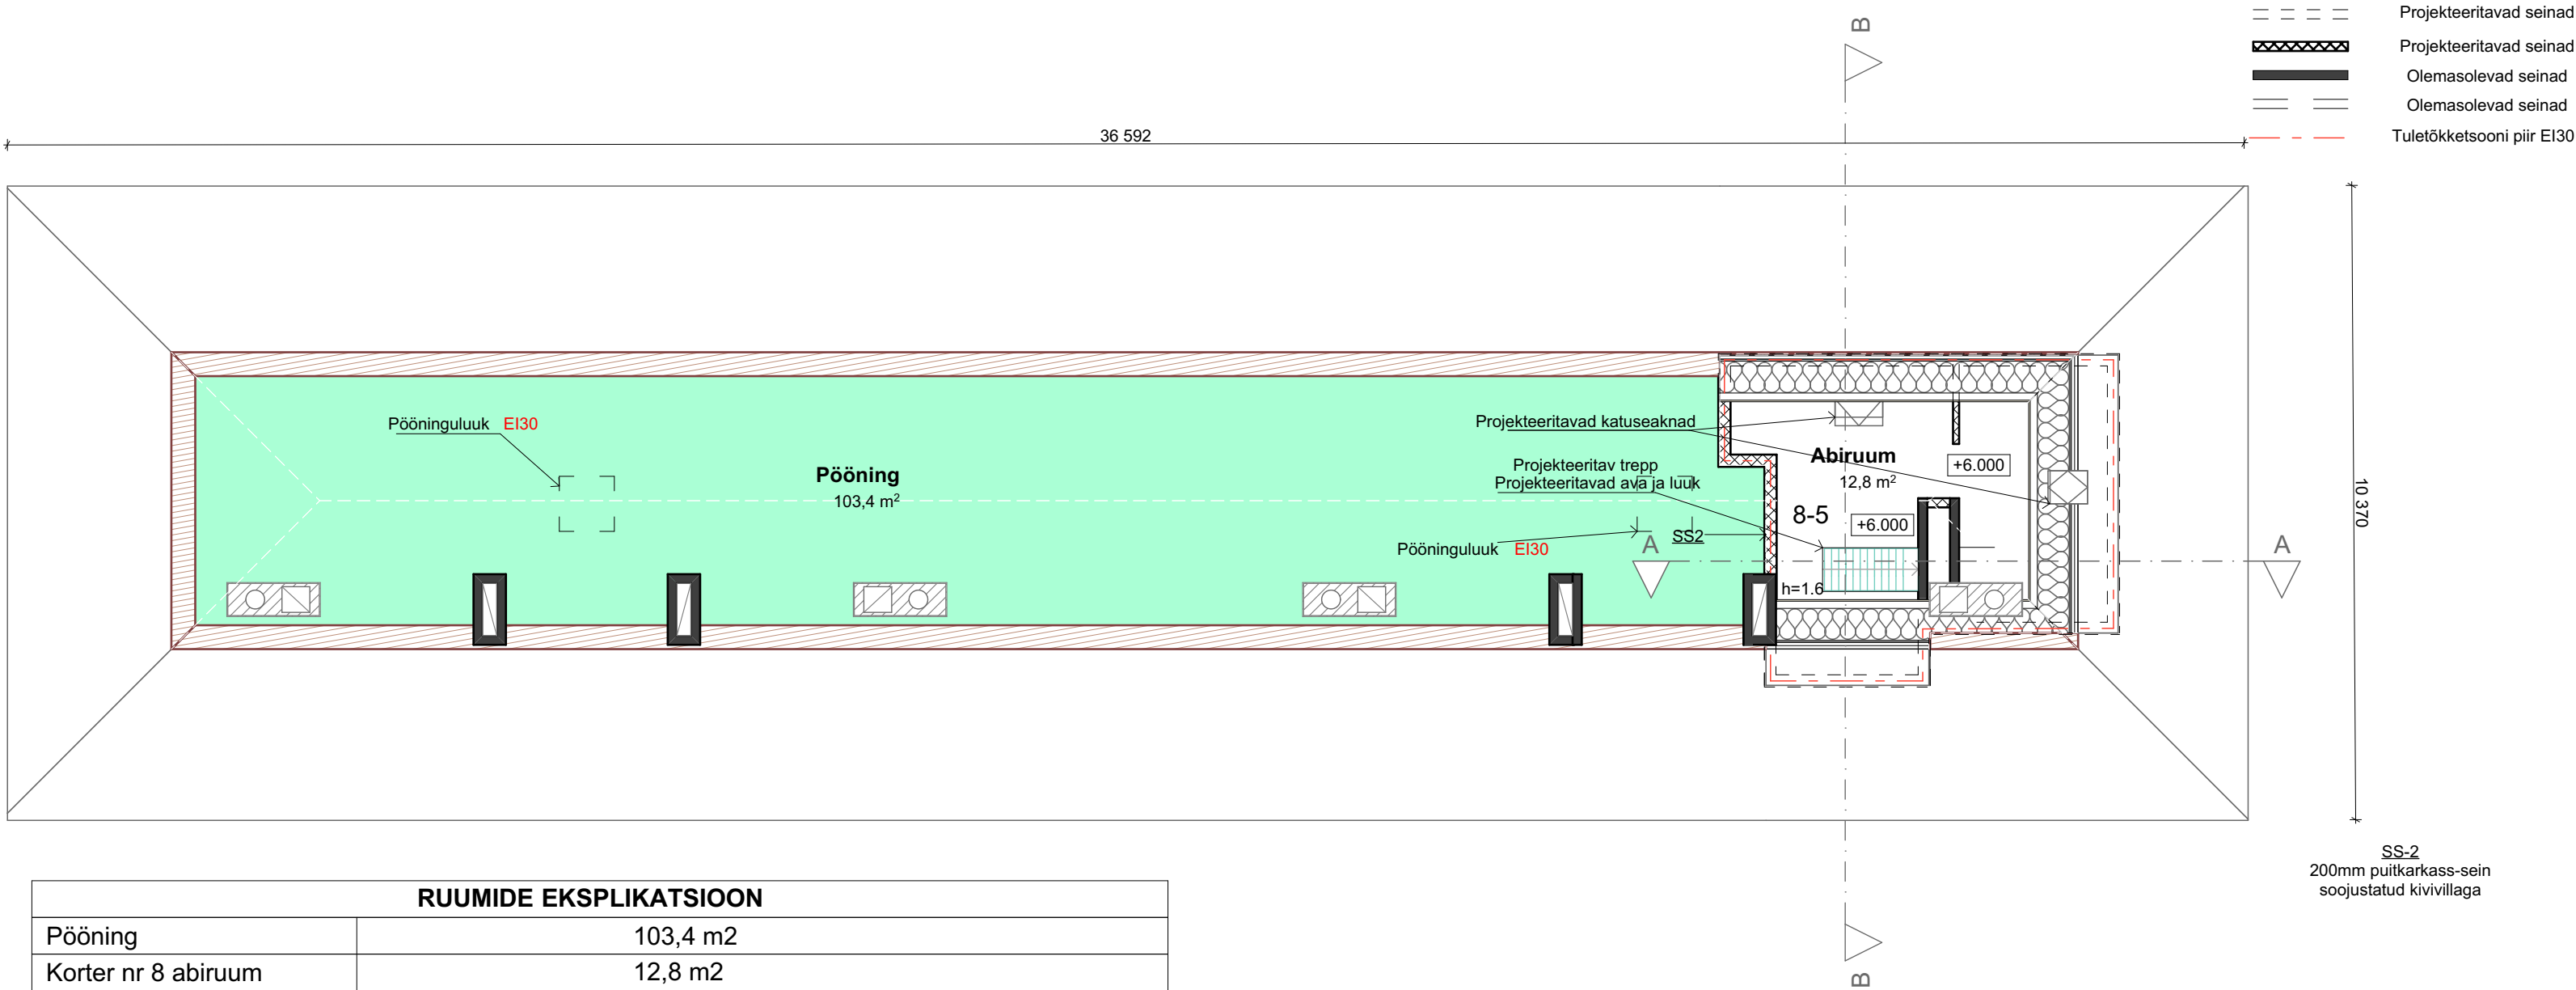

RUUMIDE EKSPLIKATSIOON	
Pööning	103,4 m2
Korter nr 8 abiruum	12,8 m2

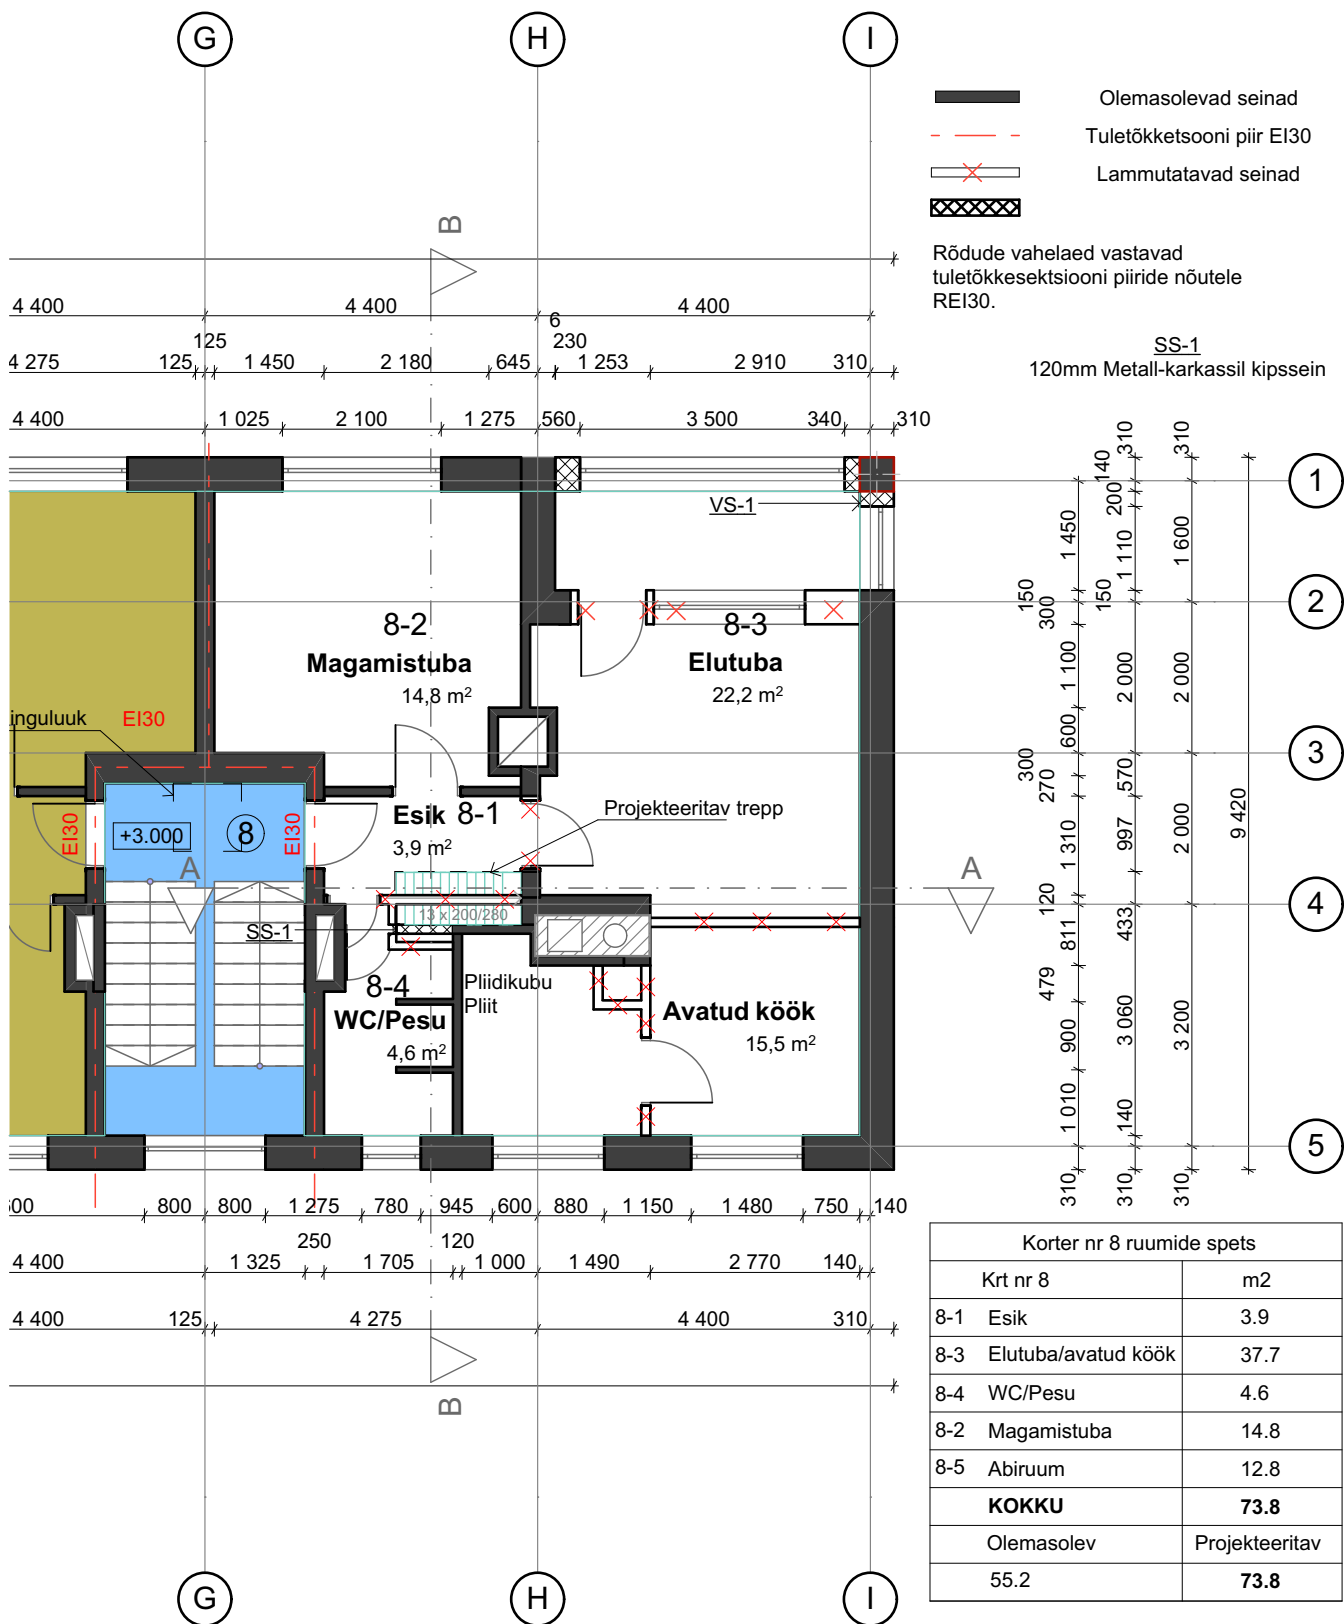

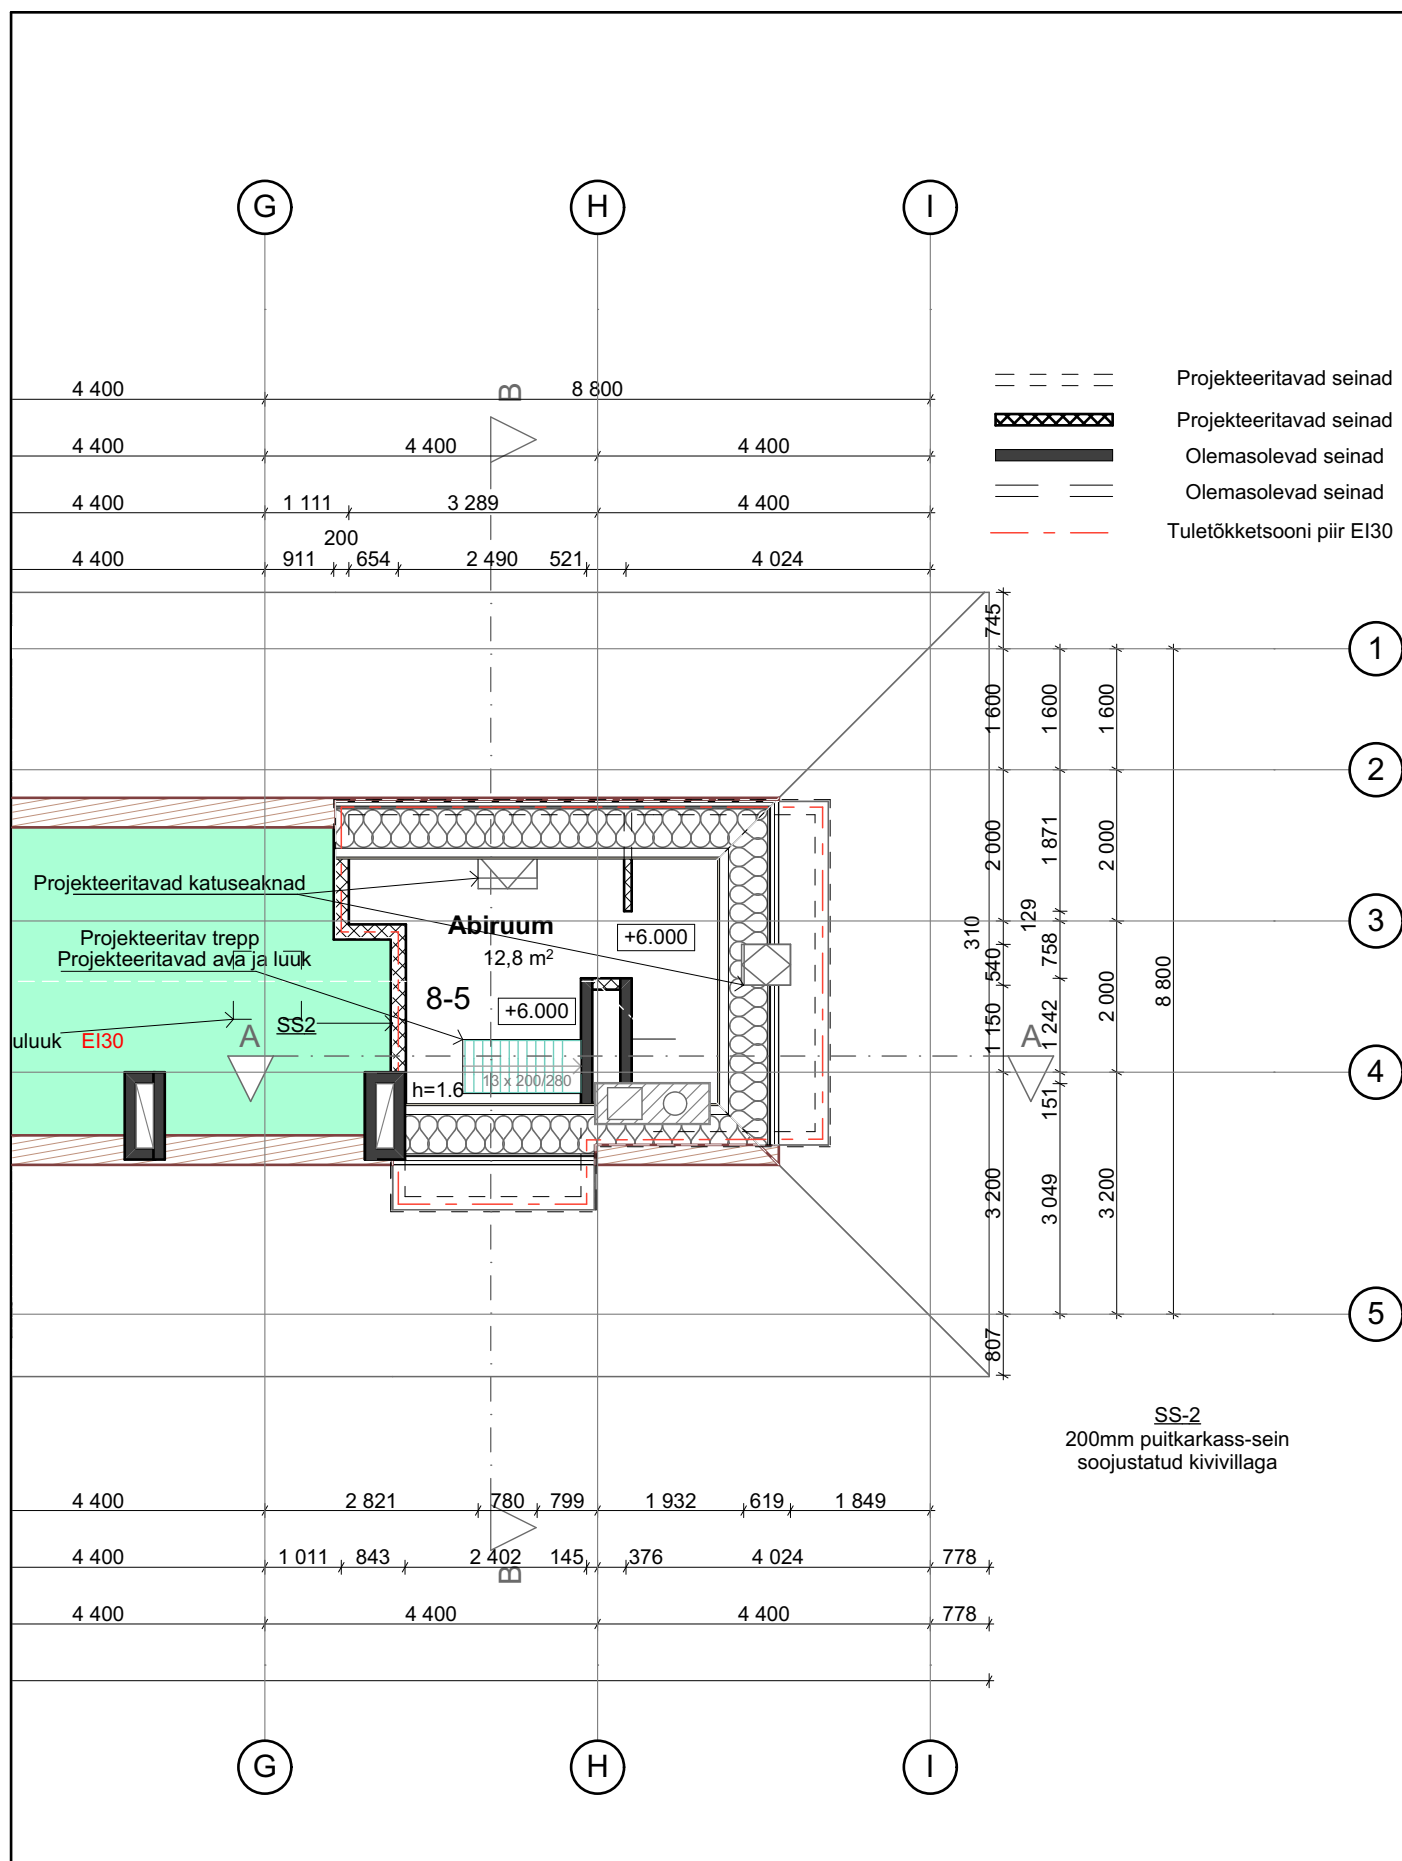

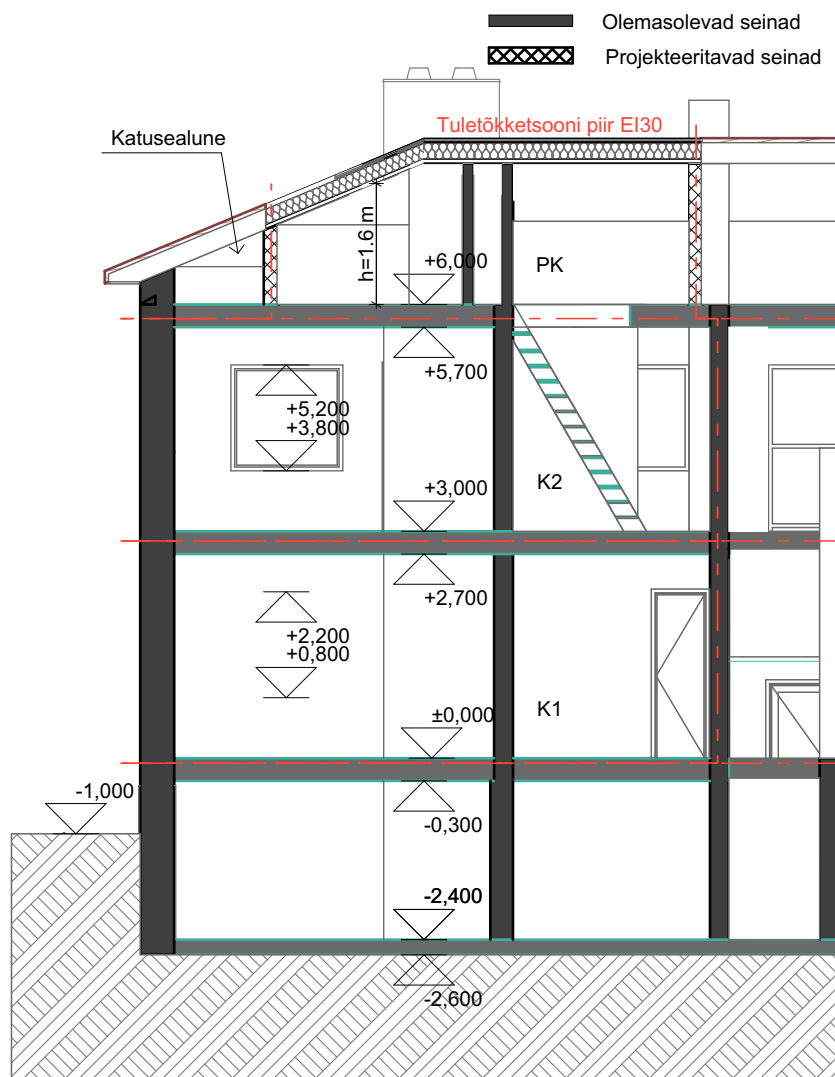

K-1
Plekk
Roovitis 20 mm
Tuulutuspiilu 20 mm
Aluskate
Tuulutuspiilu 5 mm
Tuuletõkkeplaat 9 mm
Kivivill puitsarikate vahel 200mm
Aurutõke
Roovitis 45 x 45mm
Kipsplaat 10mm

K-2
Plekk
Roovitis 20 mm
Tuulutuspiilu 20 mm
Aluskate
Tuulutuspiilu 5 mm
Tuuletõkkeplaat 9 mm
Puitsarikad 200mm
Aurutõke
Roovitis 45 x 45mm
Kipsplaat 10mm

SS-2
200mm puitkarkass-sein
soojustatud kivivillaga

VL-2
Viimistlus 100mm
Monteeritav raudbetoon 200mm

VL-1
Pennsarikad 150mm
Kipsplaat 10mm

VS-1
Krohv
Soojustus 250mm
Kiviblokk 200mm



Olemasolevad seinad
Projekteeritavad seinad

