


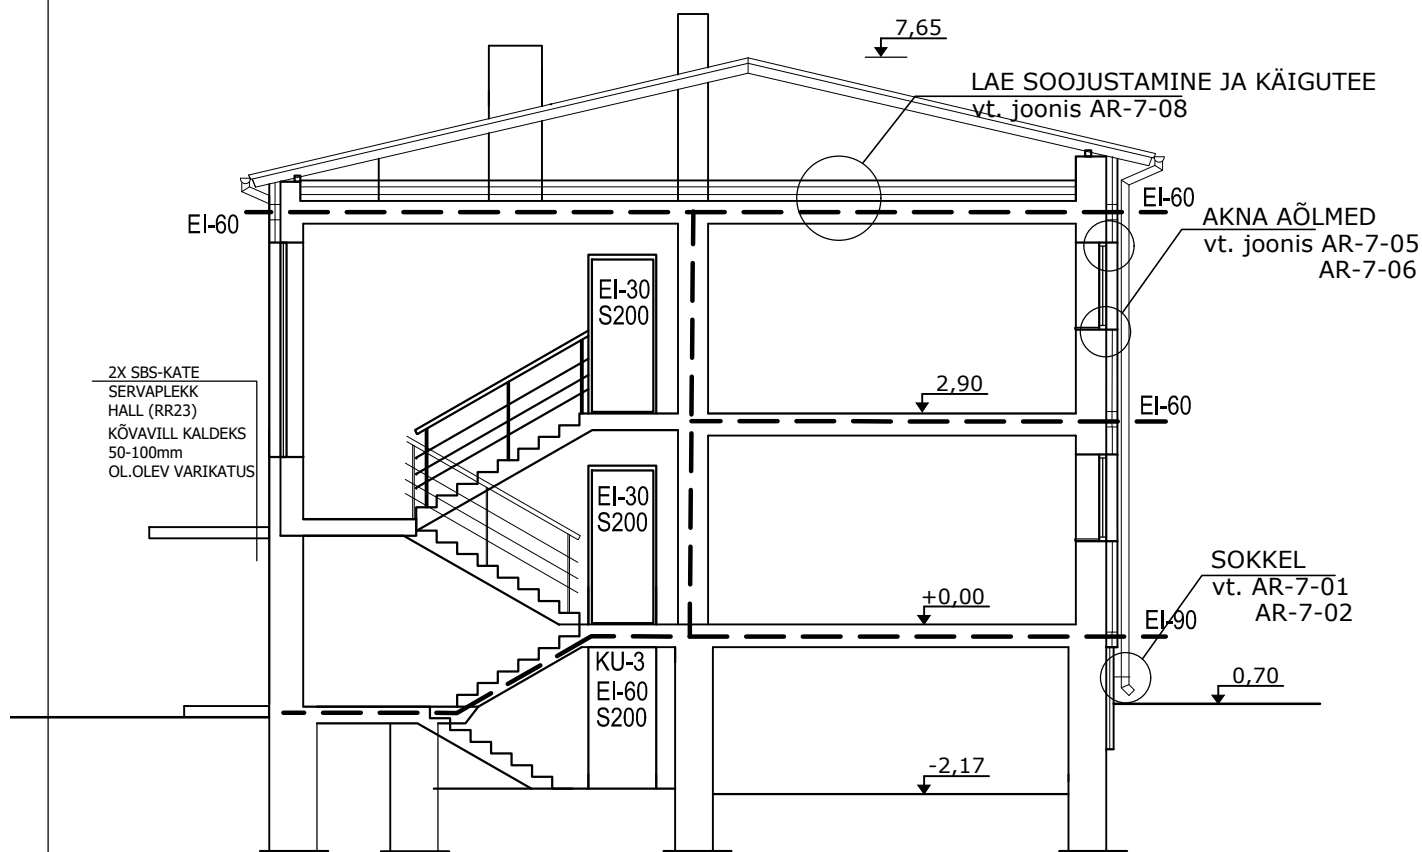

OÜ ARCUS PROJEKT tel/fax 44 59 570 Rüütli 37 Pärnu 80010	Tellijä: PÄRNU LINN, LAEVA TN 1 KORTERIÜHISTU Töö nimetus: PÄRNU, LAEVA TN 1 ELAMU FASSAADIDE REKONSTRUEERIMISE PÕHIPROJEKT		Töö nr: 21031
	LÕIGE A-A		Stadium: PP
Insener: L.TAMMANN 08/2021			Mõõtkava: M1:100
Arhitekt: M.PAJU 08/2021			Joonis: AR-6-03
Joonestaja: M.PAJU 08/2021			