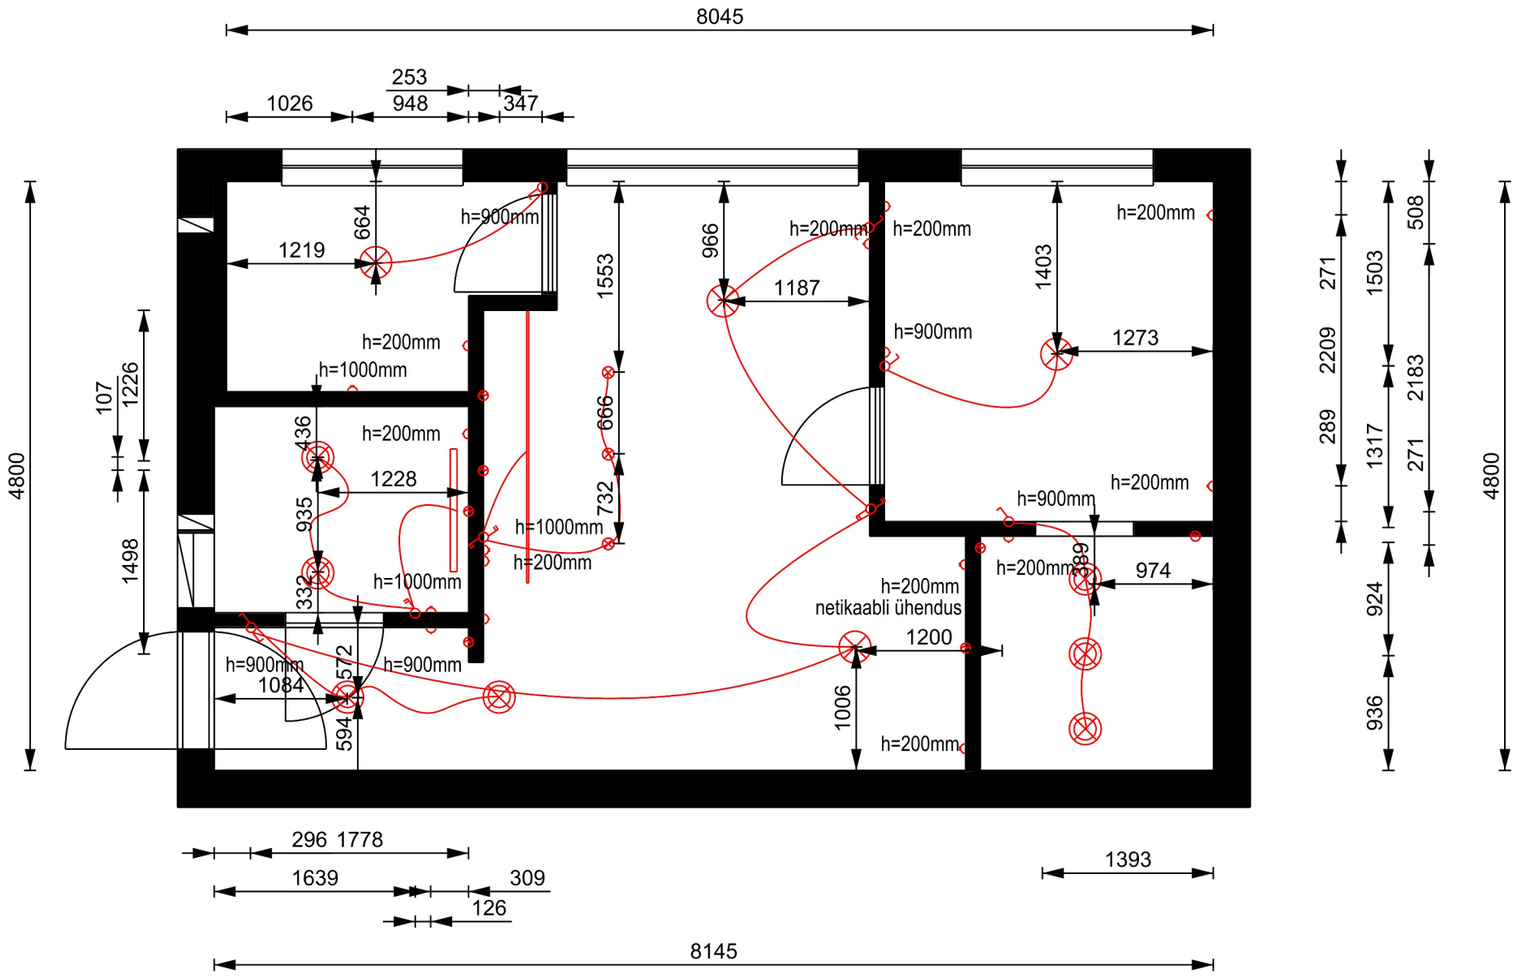

MÄRKUSED:

1. Lähtuda plaanil märgitud asukohtadest, kuid kohendada reaalsele olukorrale säilitades minimaalse vahe (+/-)
2. Muudatused konsulteerida enne teostamist sisearhitekti ja kliendiga

liht- veksellüliti
grupi- veksellüliti
lihtlüliti
grupilüliti
pistikud
toide
lae valgusti
süvistatud valgusti

ruum11

Aaderess: Pelguranna 15-32, Tallinn
Joonis: Elektriplaan
Tellija: Andri Jõgi
Seisearhitekt: Caitlyn Kesa
KP: 10/02/2026 M: 1:50