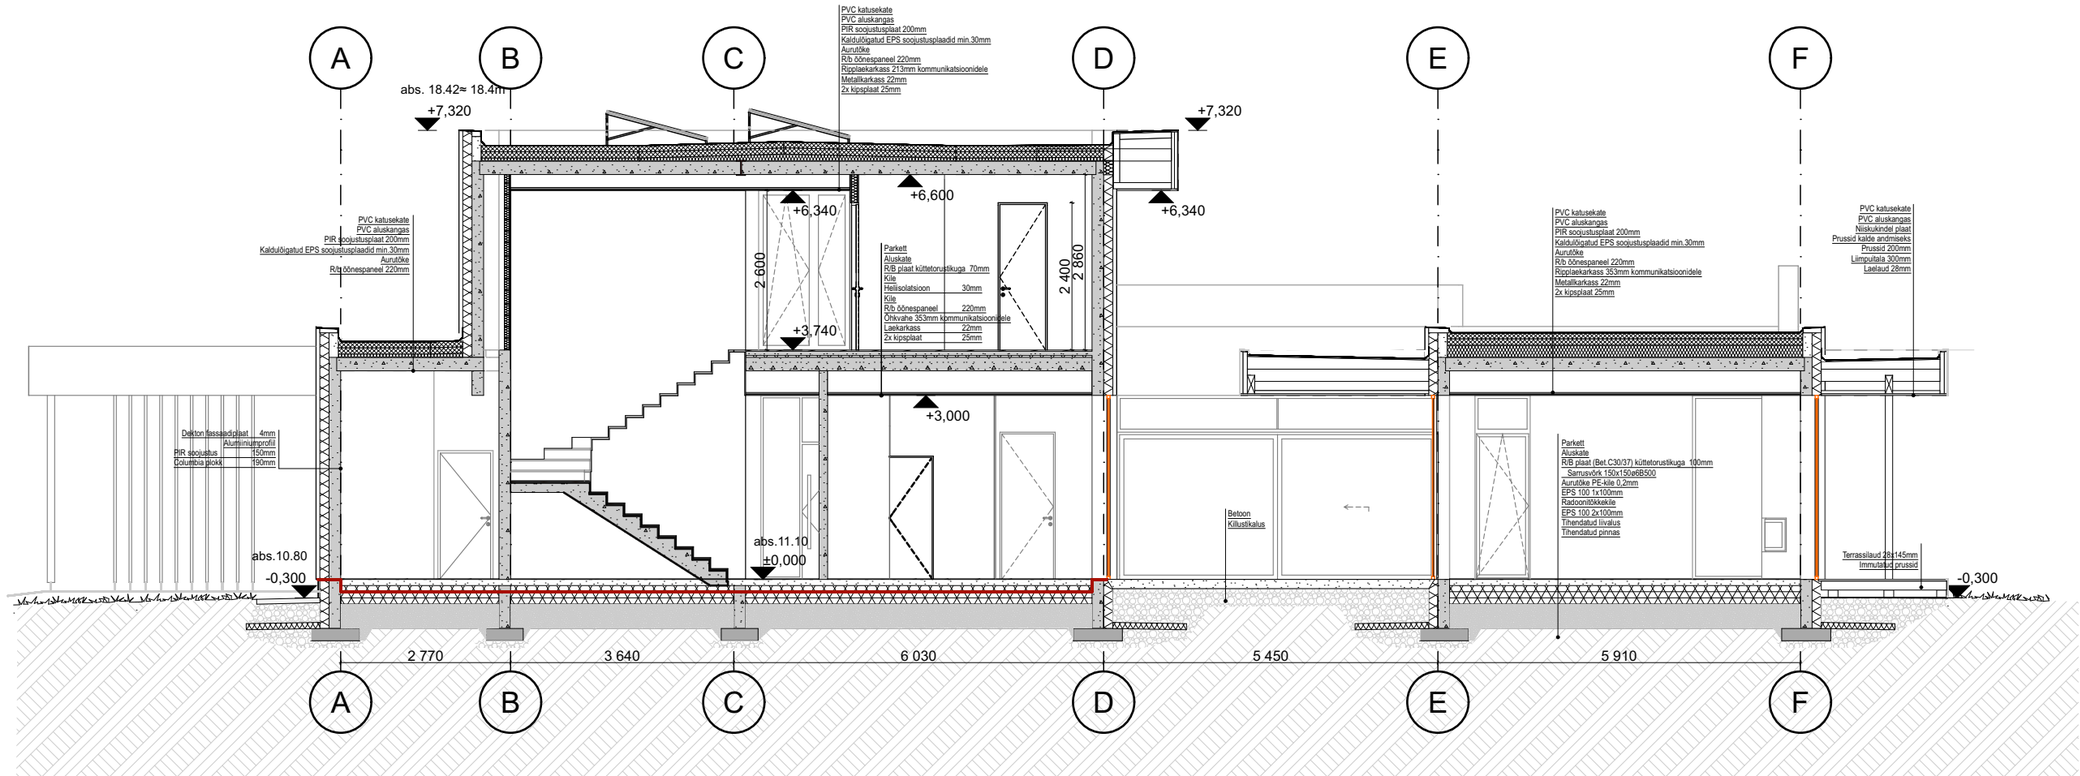


Märkused:
Konstruktsioonide läbilõiked ja sõlmed täpsustatatud konstruktiivses projektis