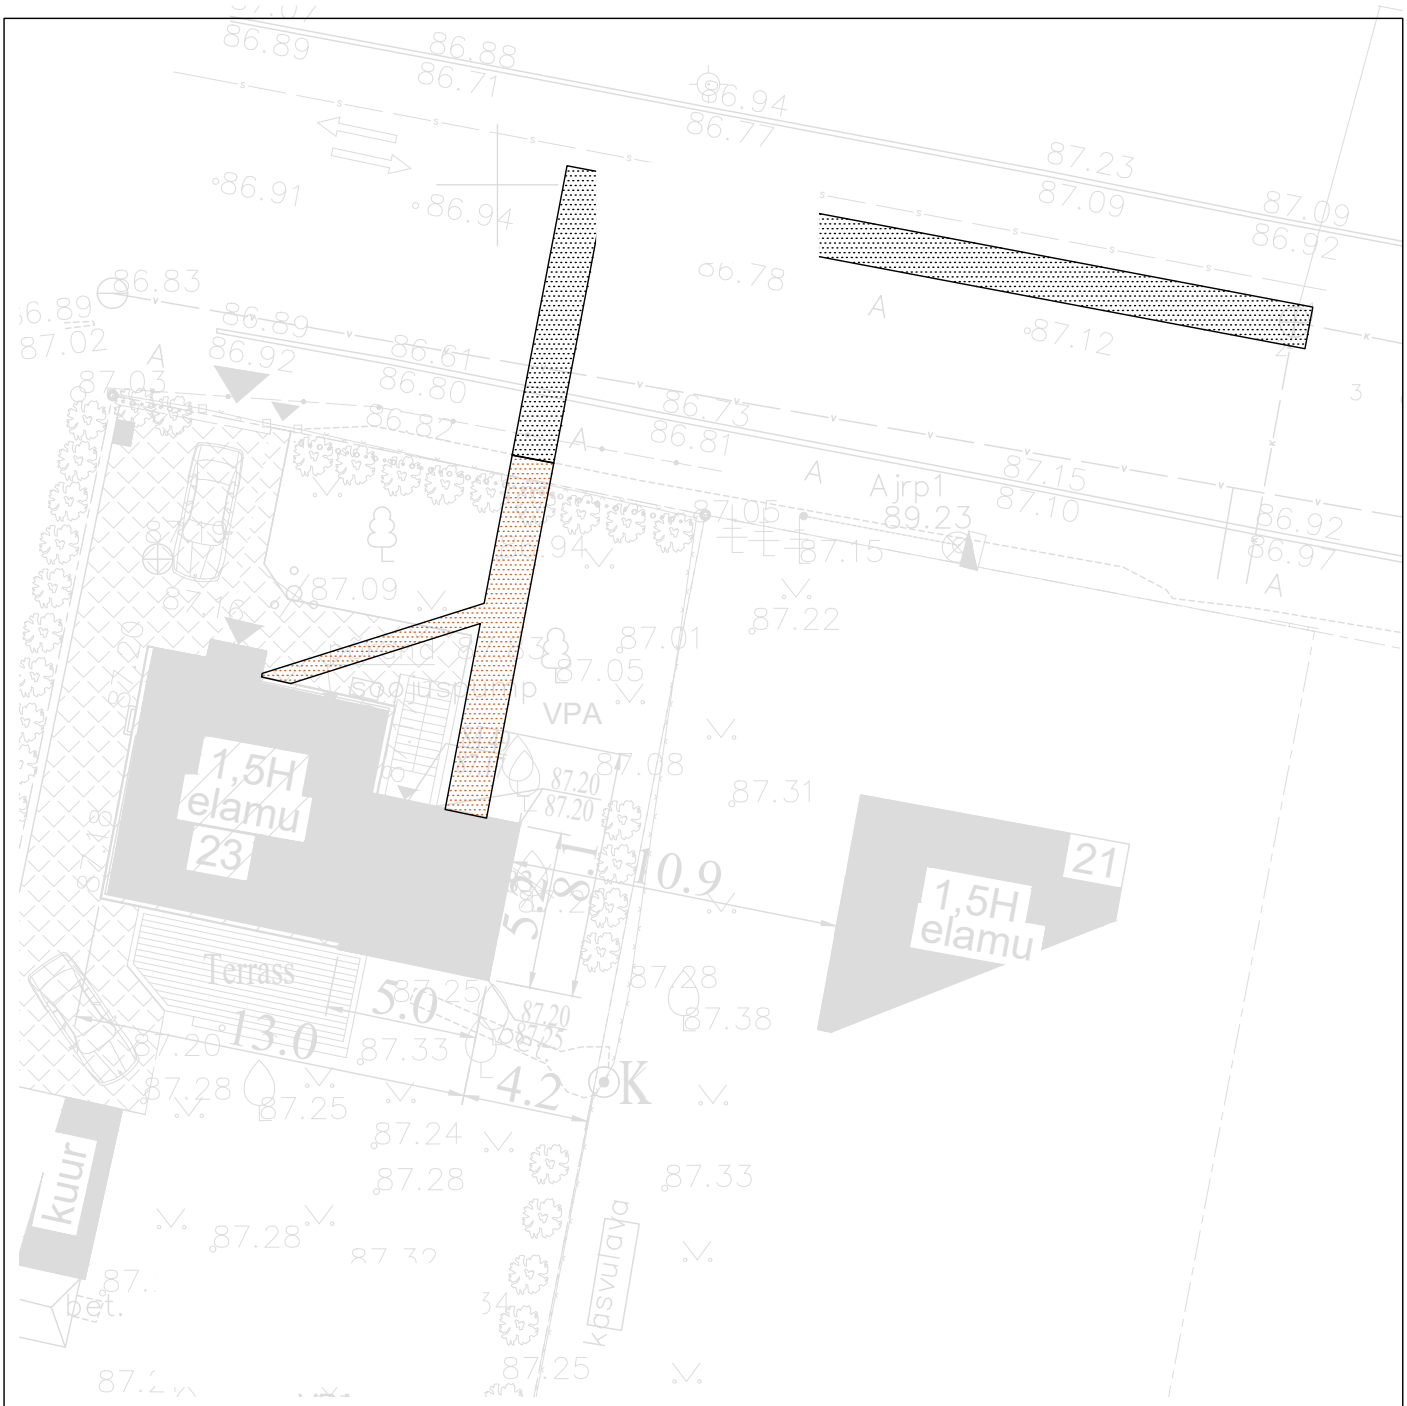

Tingmärgid:

Taastatav asfaltkate 47 m2

Taastatav pinnaskate 21 m2