
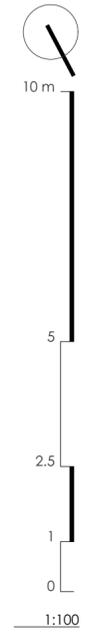


Vaade III

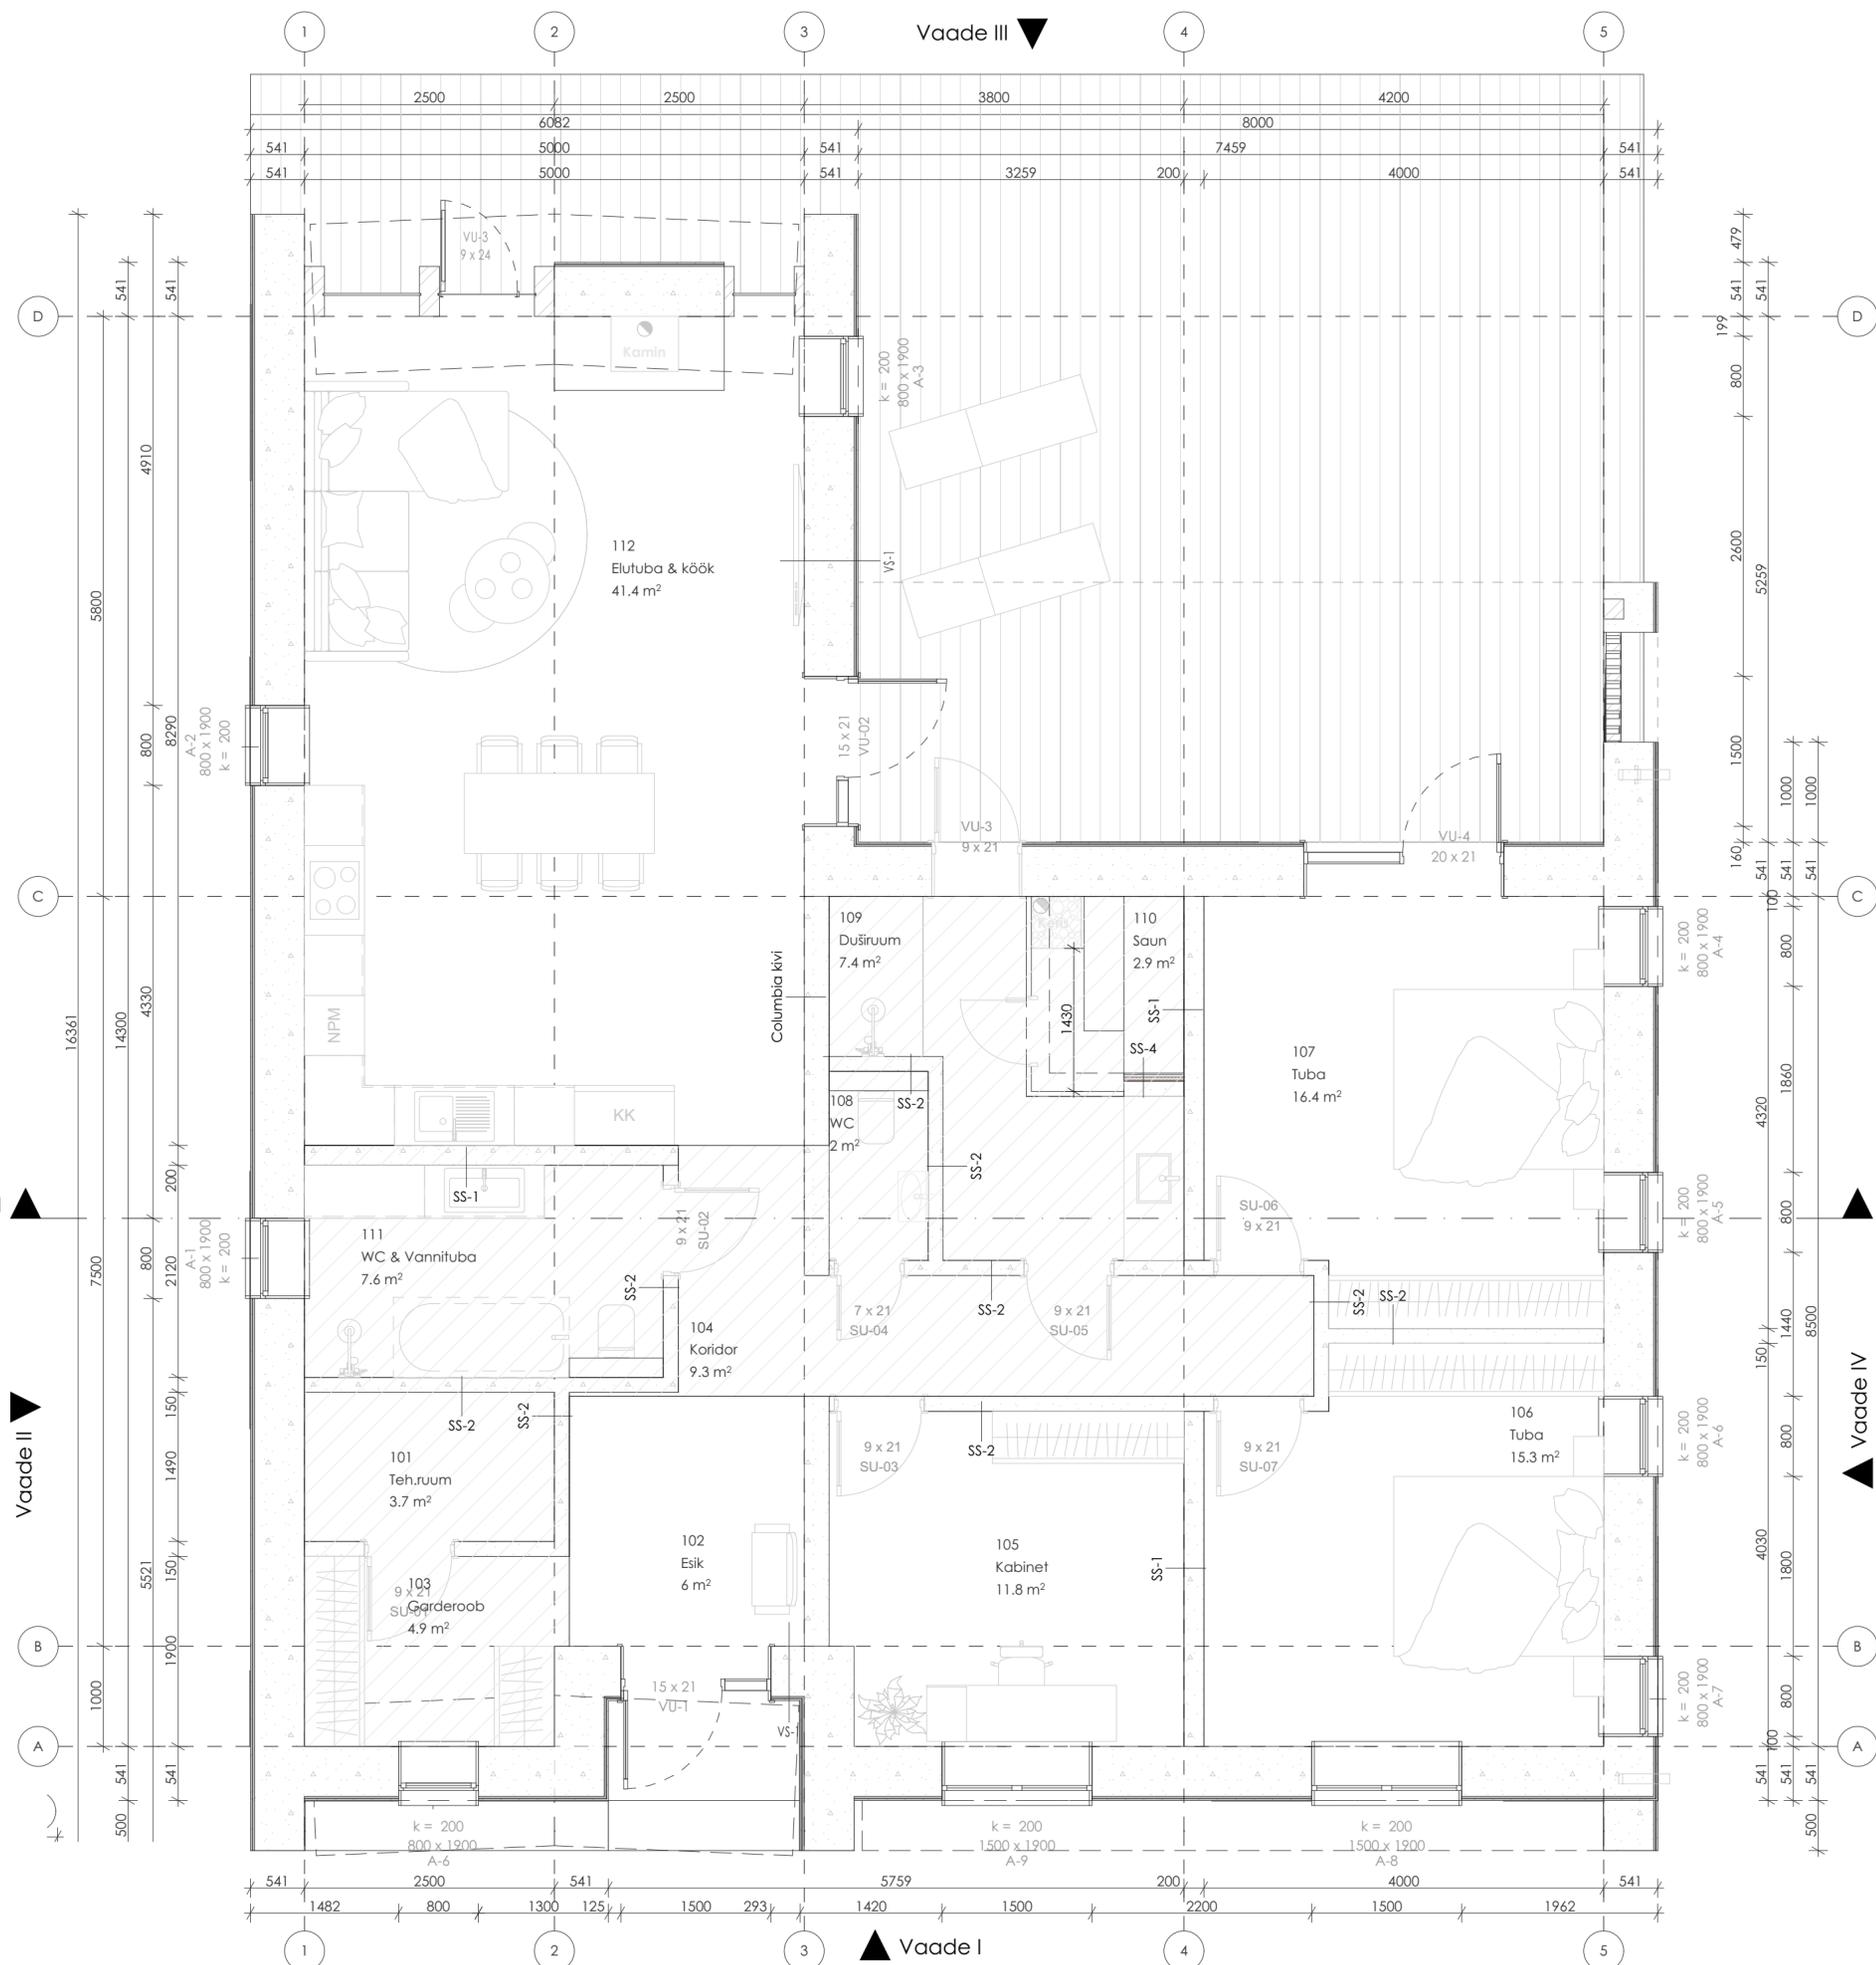

Ruumide eksplikatsioon		
Ruumi nr	Ruumi nimetus	Netopind
Eluruumide pind		
102	Esik	6.0
103	Garderoob	4.9
104	Koridor	9.3
105	Kabinet	11.8
106	Tuba	15.3
107	Tuba	16.4
108	WC	2.0
109	Duširuum	7.4
110	Saun	2.9
111	WC & Vannituba	7.6
112	Elutuba & köök	41.4
		125.0 m²
Tehnopind		
101	Teh.ruum	3.7
		3.7 m²
		128.7 m²

VS-1		
Materjalikiht		Kihi paksus
Japest fassaadiplaat		16
Fassaadiplaadi kinnituskamber		5
Fassaadiplaadi kinnitussõrestik (tuulutusega)		20
Bauroc ECOTERM+ 500		500
SS-1		
Materjalikiht		Kihi paksus
Krohv		0
Bauroc UNIVERSAL 200		200
Krohv (siseviimistlus)		0
SS-2		
Materjalikiht		Kihi paksus
Krohv		0
Bauroc CLASSIC 150		150
Krohv (siseviimistlus)		0
SS-3		
Materjalikiht		Kihi paksus
Horizontaalne saunalaudis		15
Vertikaalsed latid, s.600		25
Alumiiniumkattega isolatsiooniplaat (nt Kingspan Sauna-Satu)		30
Niiskuskindel kipsplaat		13
Bauroc CLASSIC 150		150

Telliju	UUE ÜKSIKELAMU PÜSTITAMISE	Töö number	14425
Nimetus	EHITUSPROJEKT	Staadium	EP
Address	Harju maakond, Lääne-Harju vald, Valkse küla,	Projekti osa	AR
Joonis	POHIPLAAN	Joonise nr.	AR-5-01
Vastulav arhitekt		Mõõtkava	1:50, 1:1, 1:100
		Formaat	A2
		Kuupäev	11.02.2026