


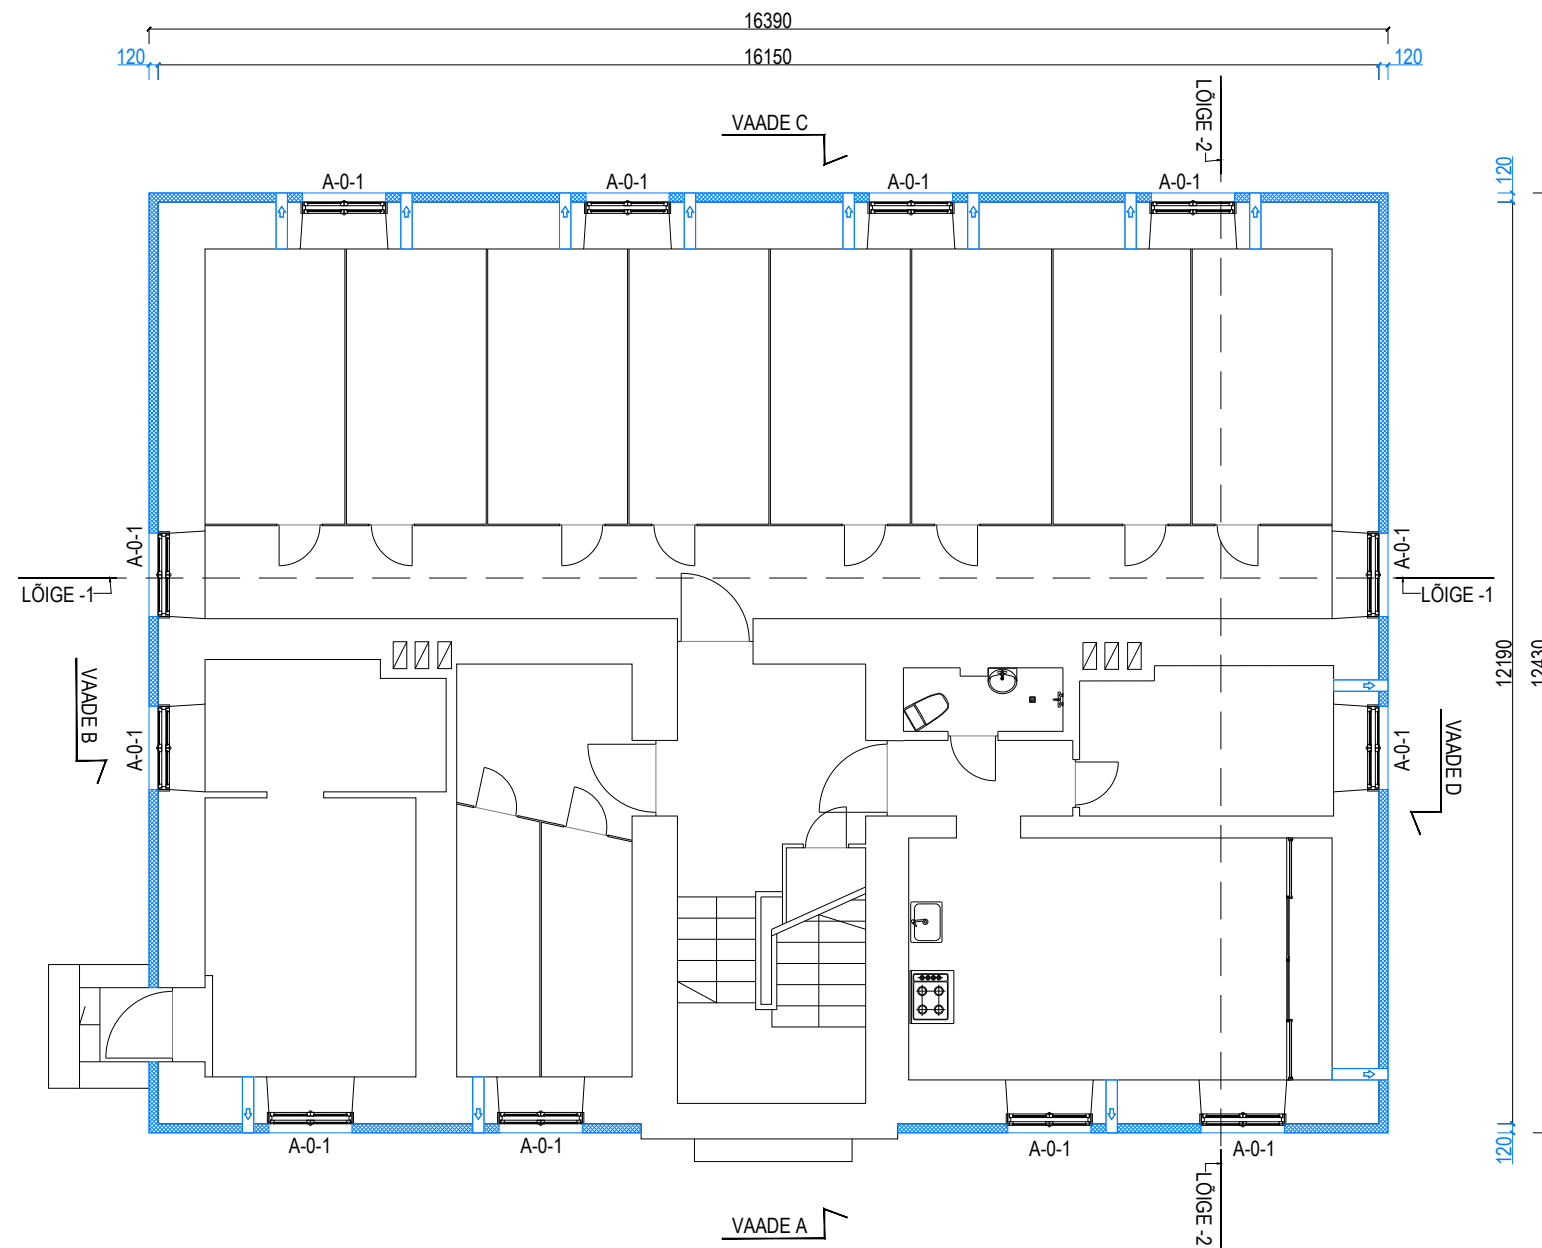

Tähistused:

- olemasolev
- projekteeritav
- projekteeritavad / seadustavad tuulutusavad ja gaasikatla suitsutorude läbiviigud seinast

Märkused:

Korterelamu siseosa aluseks on ehitusprojekt, töö nr. EP-04/2007. Ehitusluba 30206 (05.02.2008), ehitise alustamise teatis 28740 (28.02.2008).

Käesolevate jooniste aluseks on olemasolev mõõdistus. Töö nr M-12/17. Koostanud OÜ Tallinn TIB, 2017 aastal

Vaadete joonised AR-6-01 ... AR-6-04  
 Akende paiknemine välisseinas vt. joonis AR-7-04  
 Akende spetsifikatsioon AR-8-01  
 Ukse joonis AR-8-02

Välisuks ja sokli aknad tõsta sokli soojustuse paksuse võrra (120 mm) ettepoole.