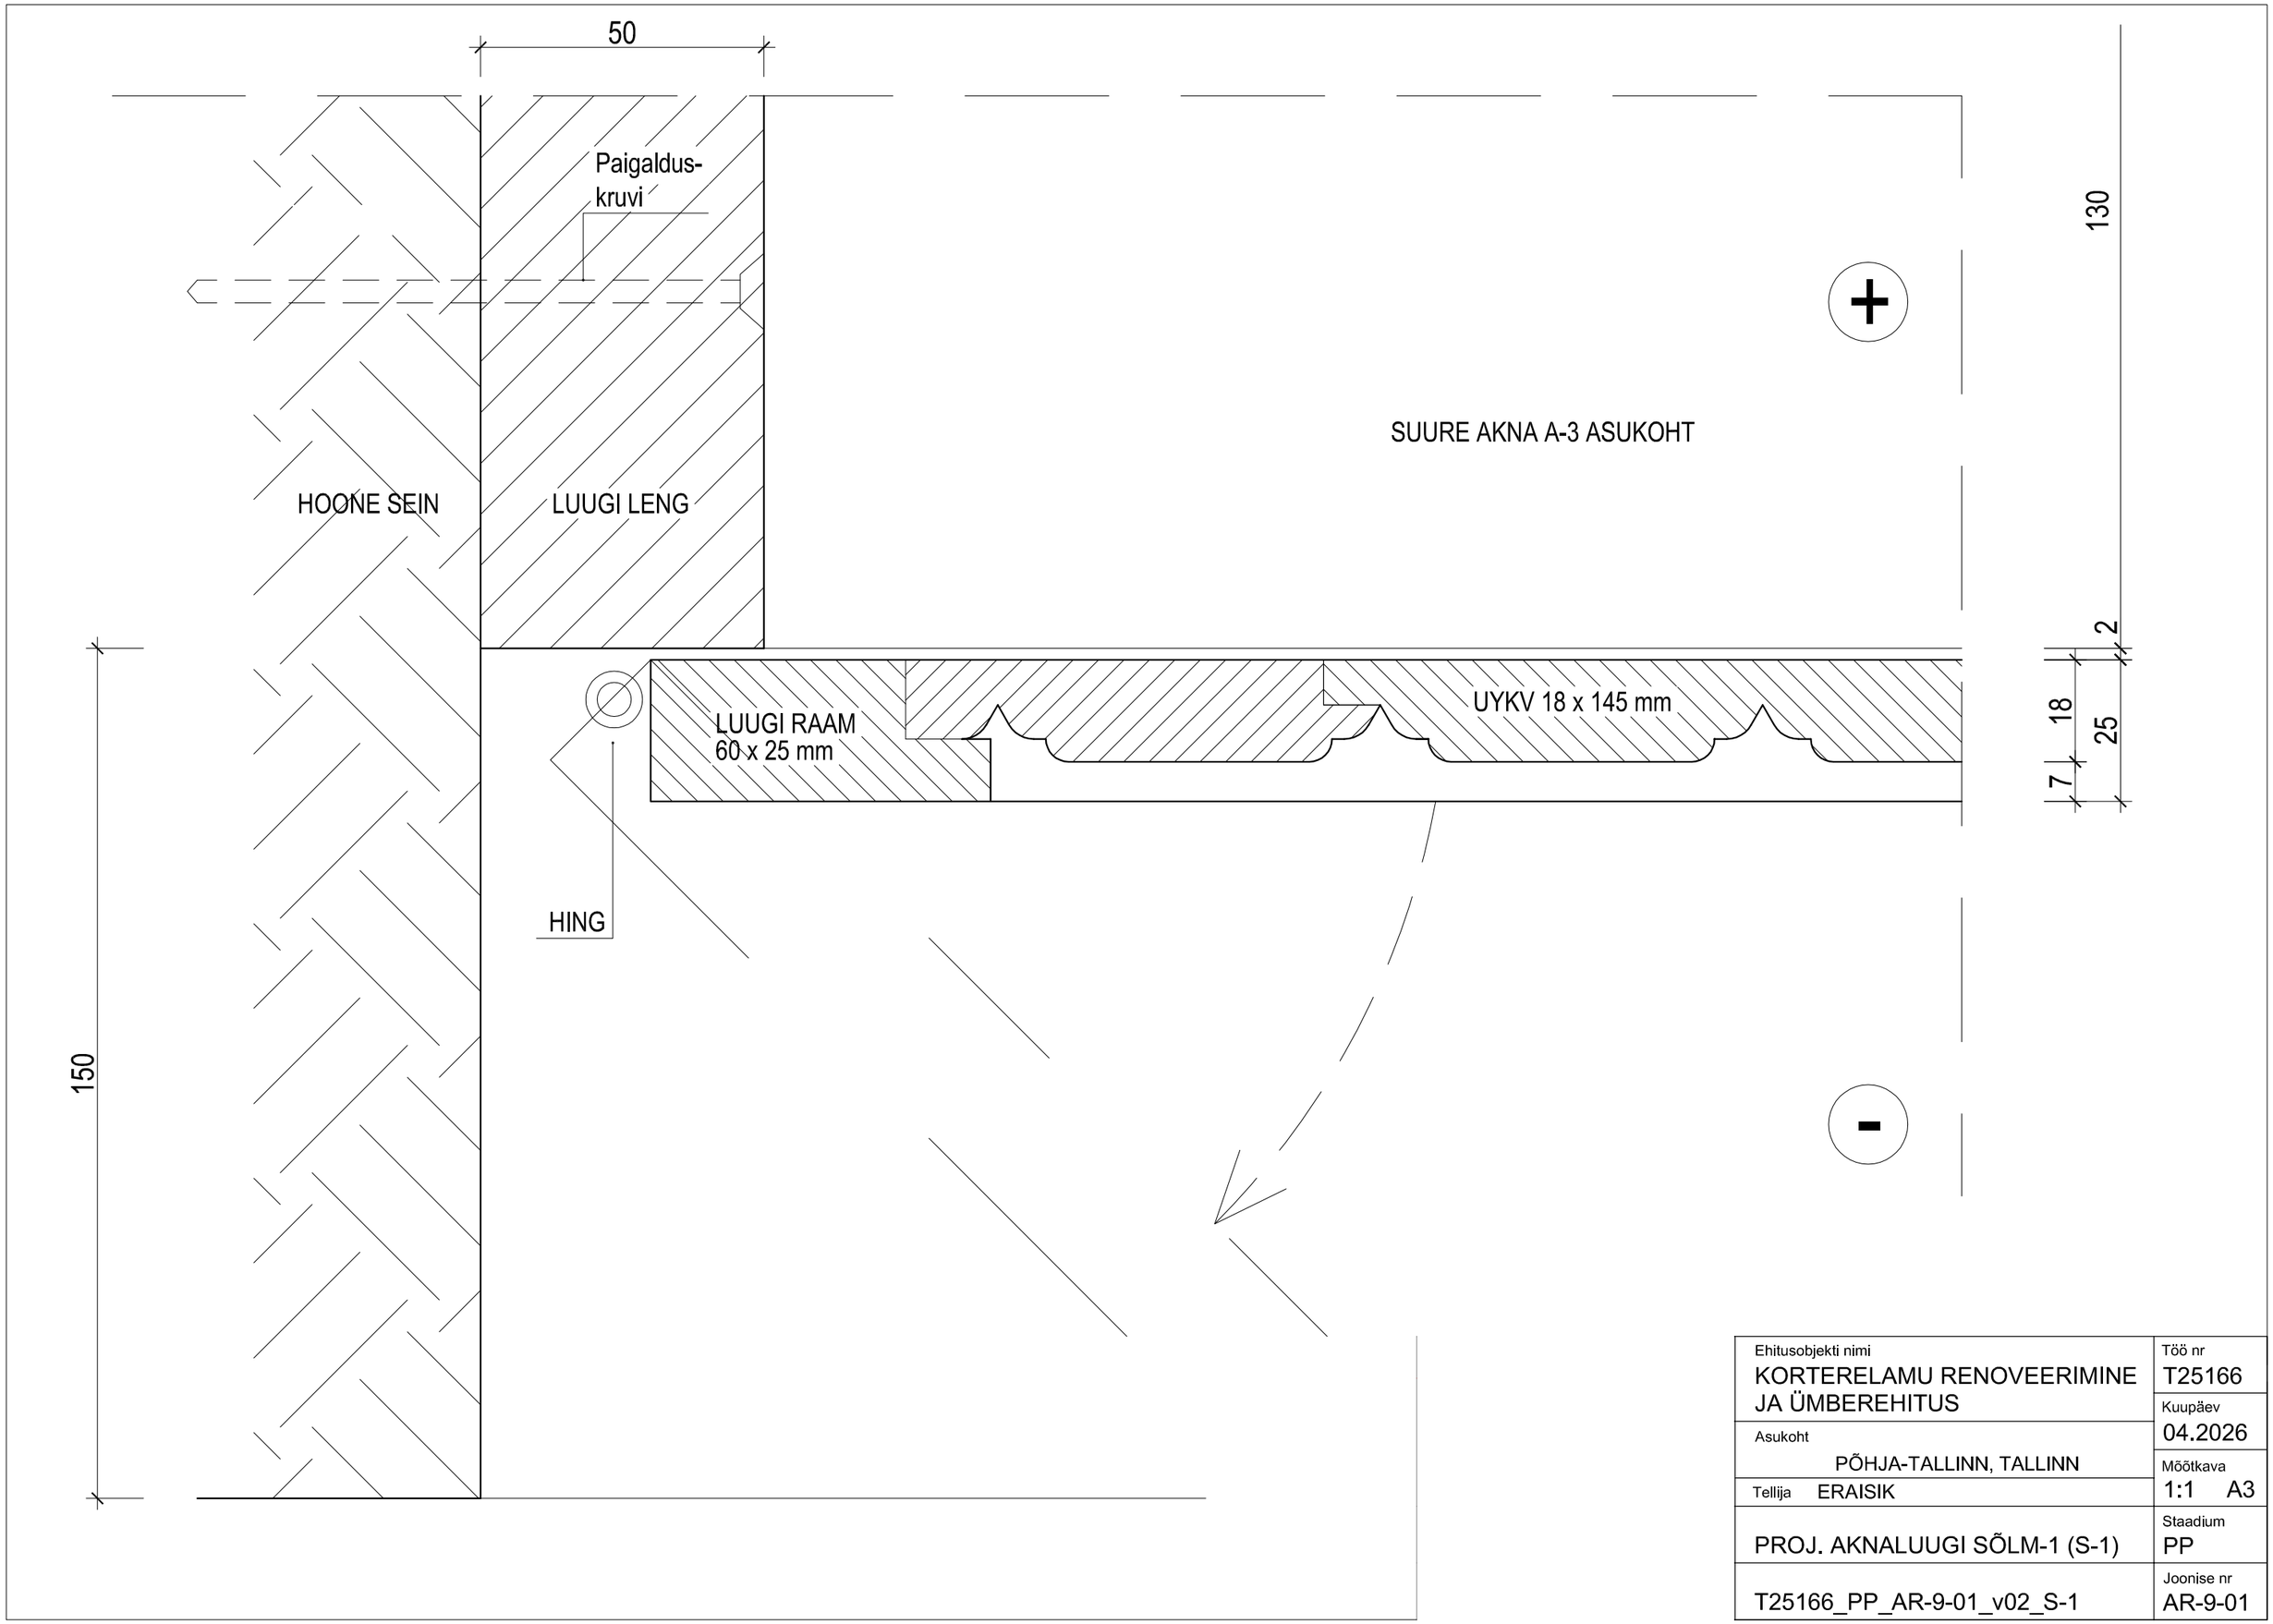


Ehitusobjekti nimi KORTERELAMU RENOVEERIMINE JA ÜMBEREHITUS	Töö nr T25166
Asukoht PÕHJA-TALLINN, TALLINN	Kuupäev 04.2026
Tellija ERAISIK	Mõõtkava 1:1 A3
PROJ. AKNALUUGI SÕLM-1 (S-1)	Staadium PP
T25166_PP_AR-9-01_v02_S-1	Joonise nr AR-9-01