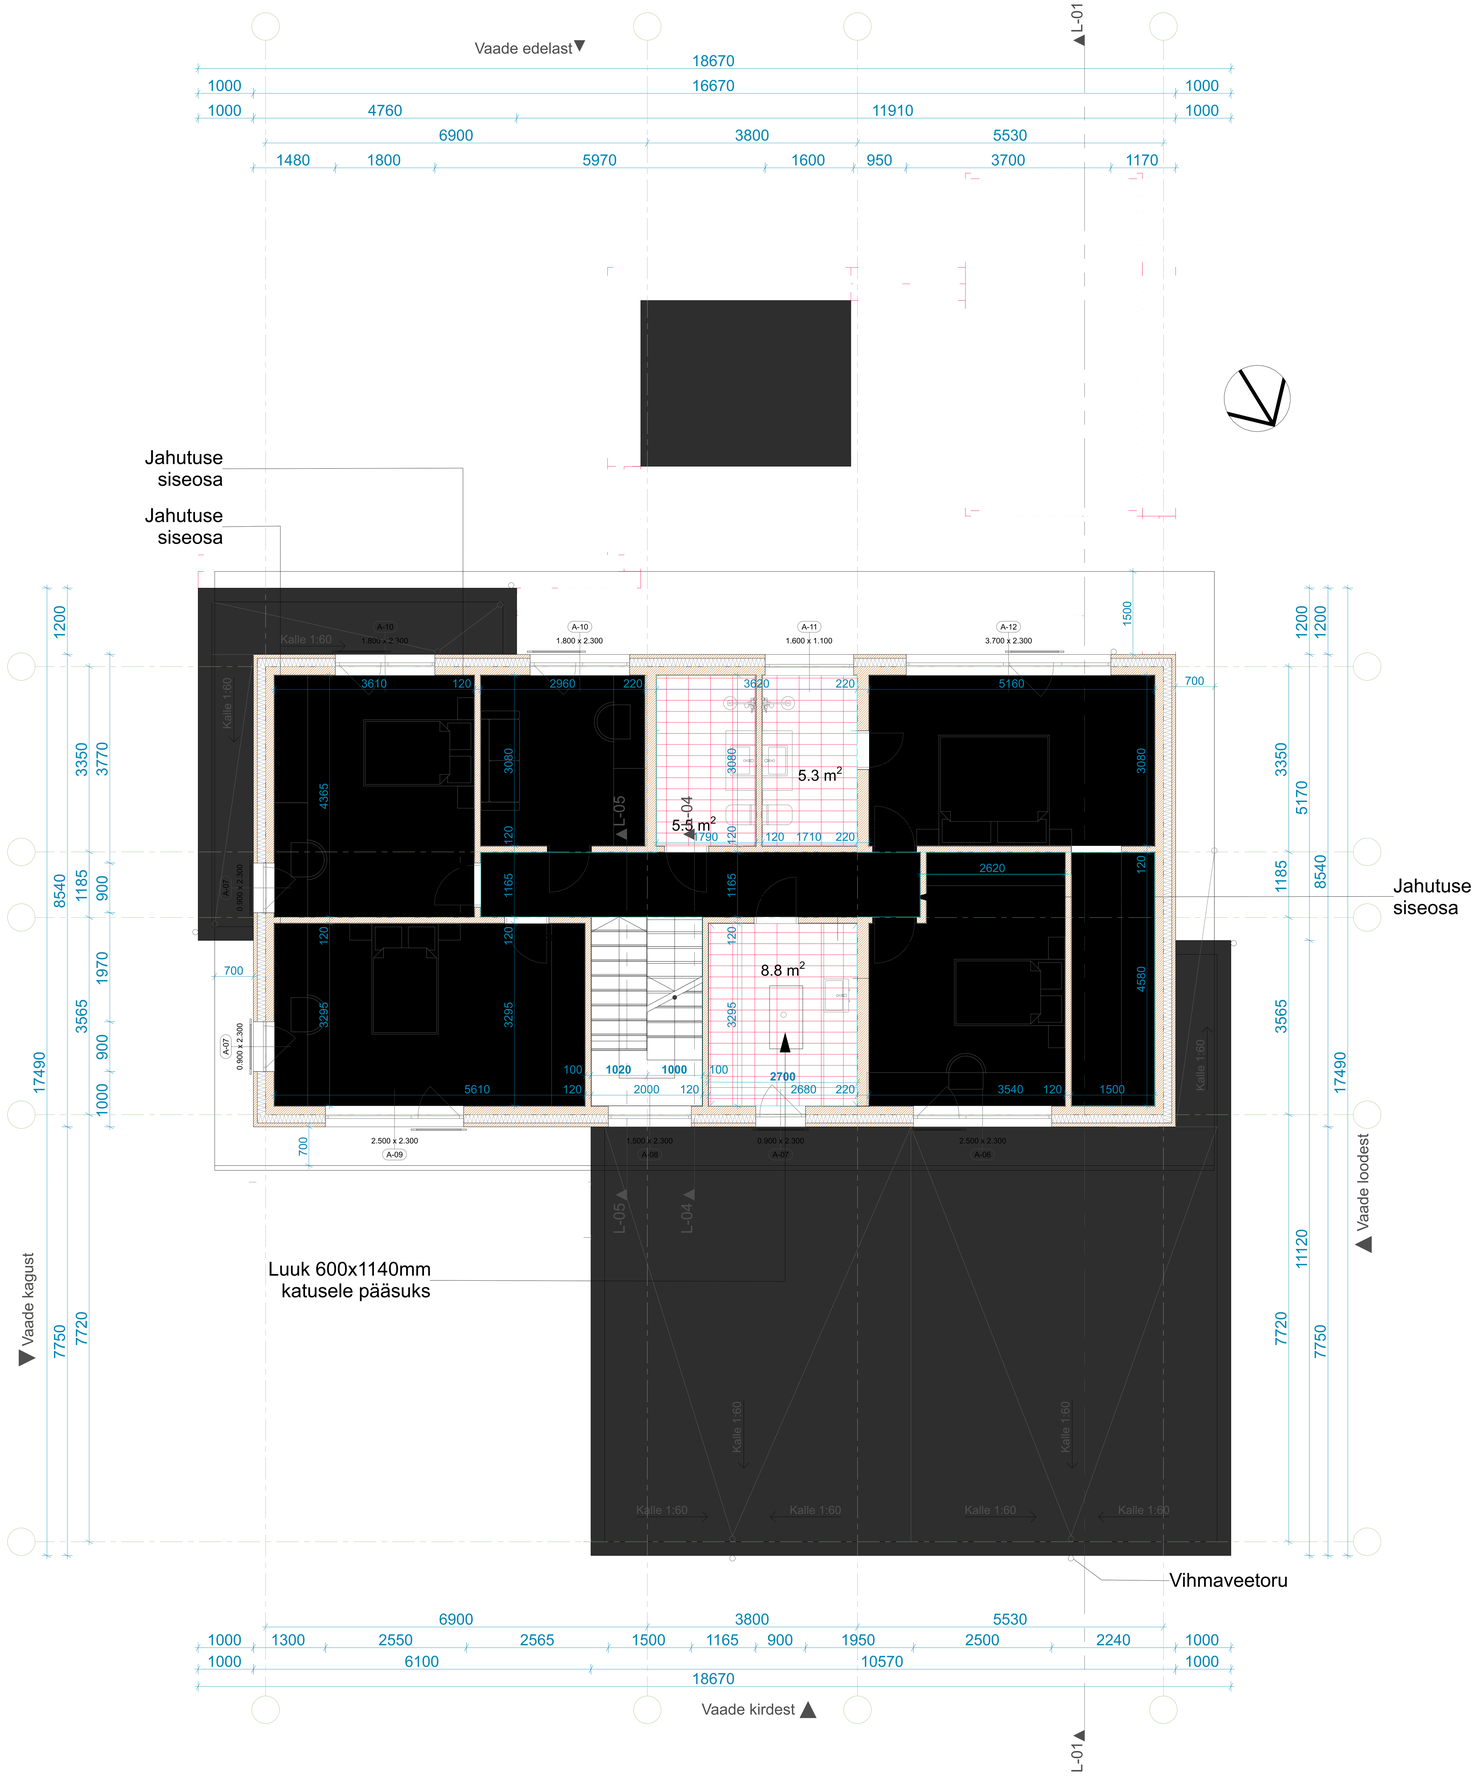
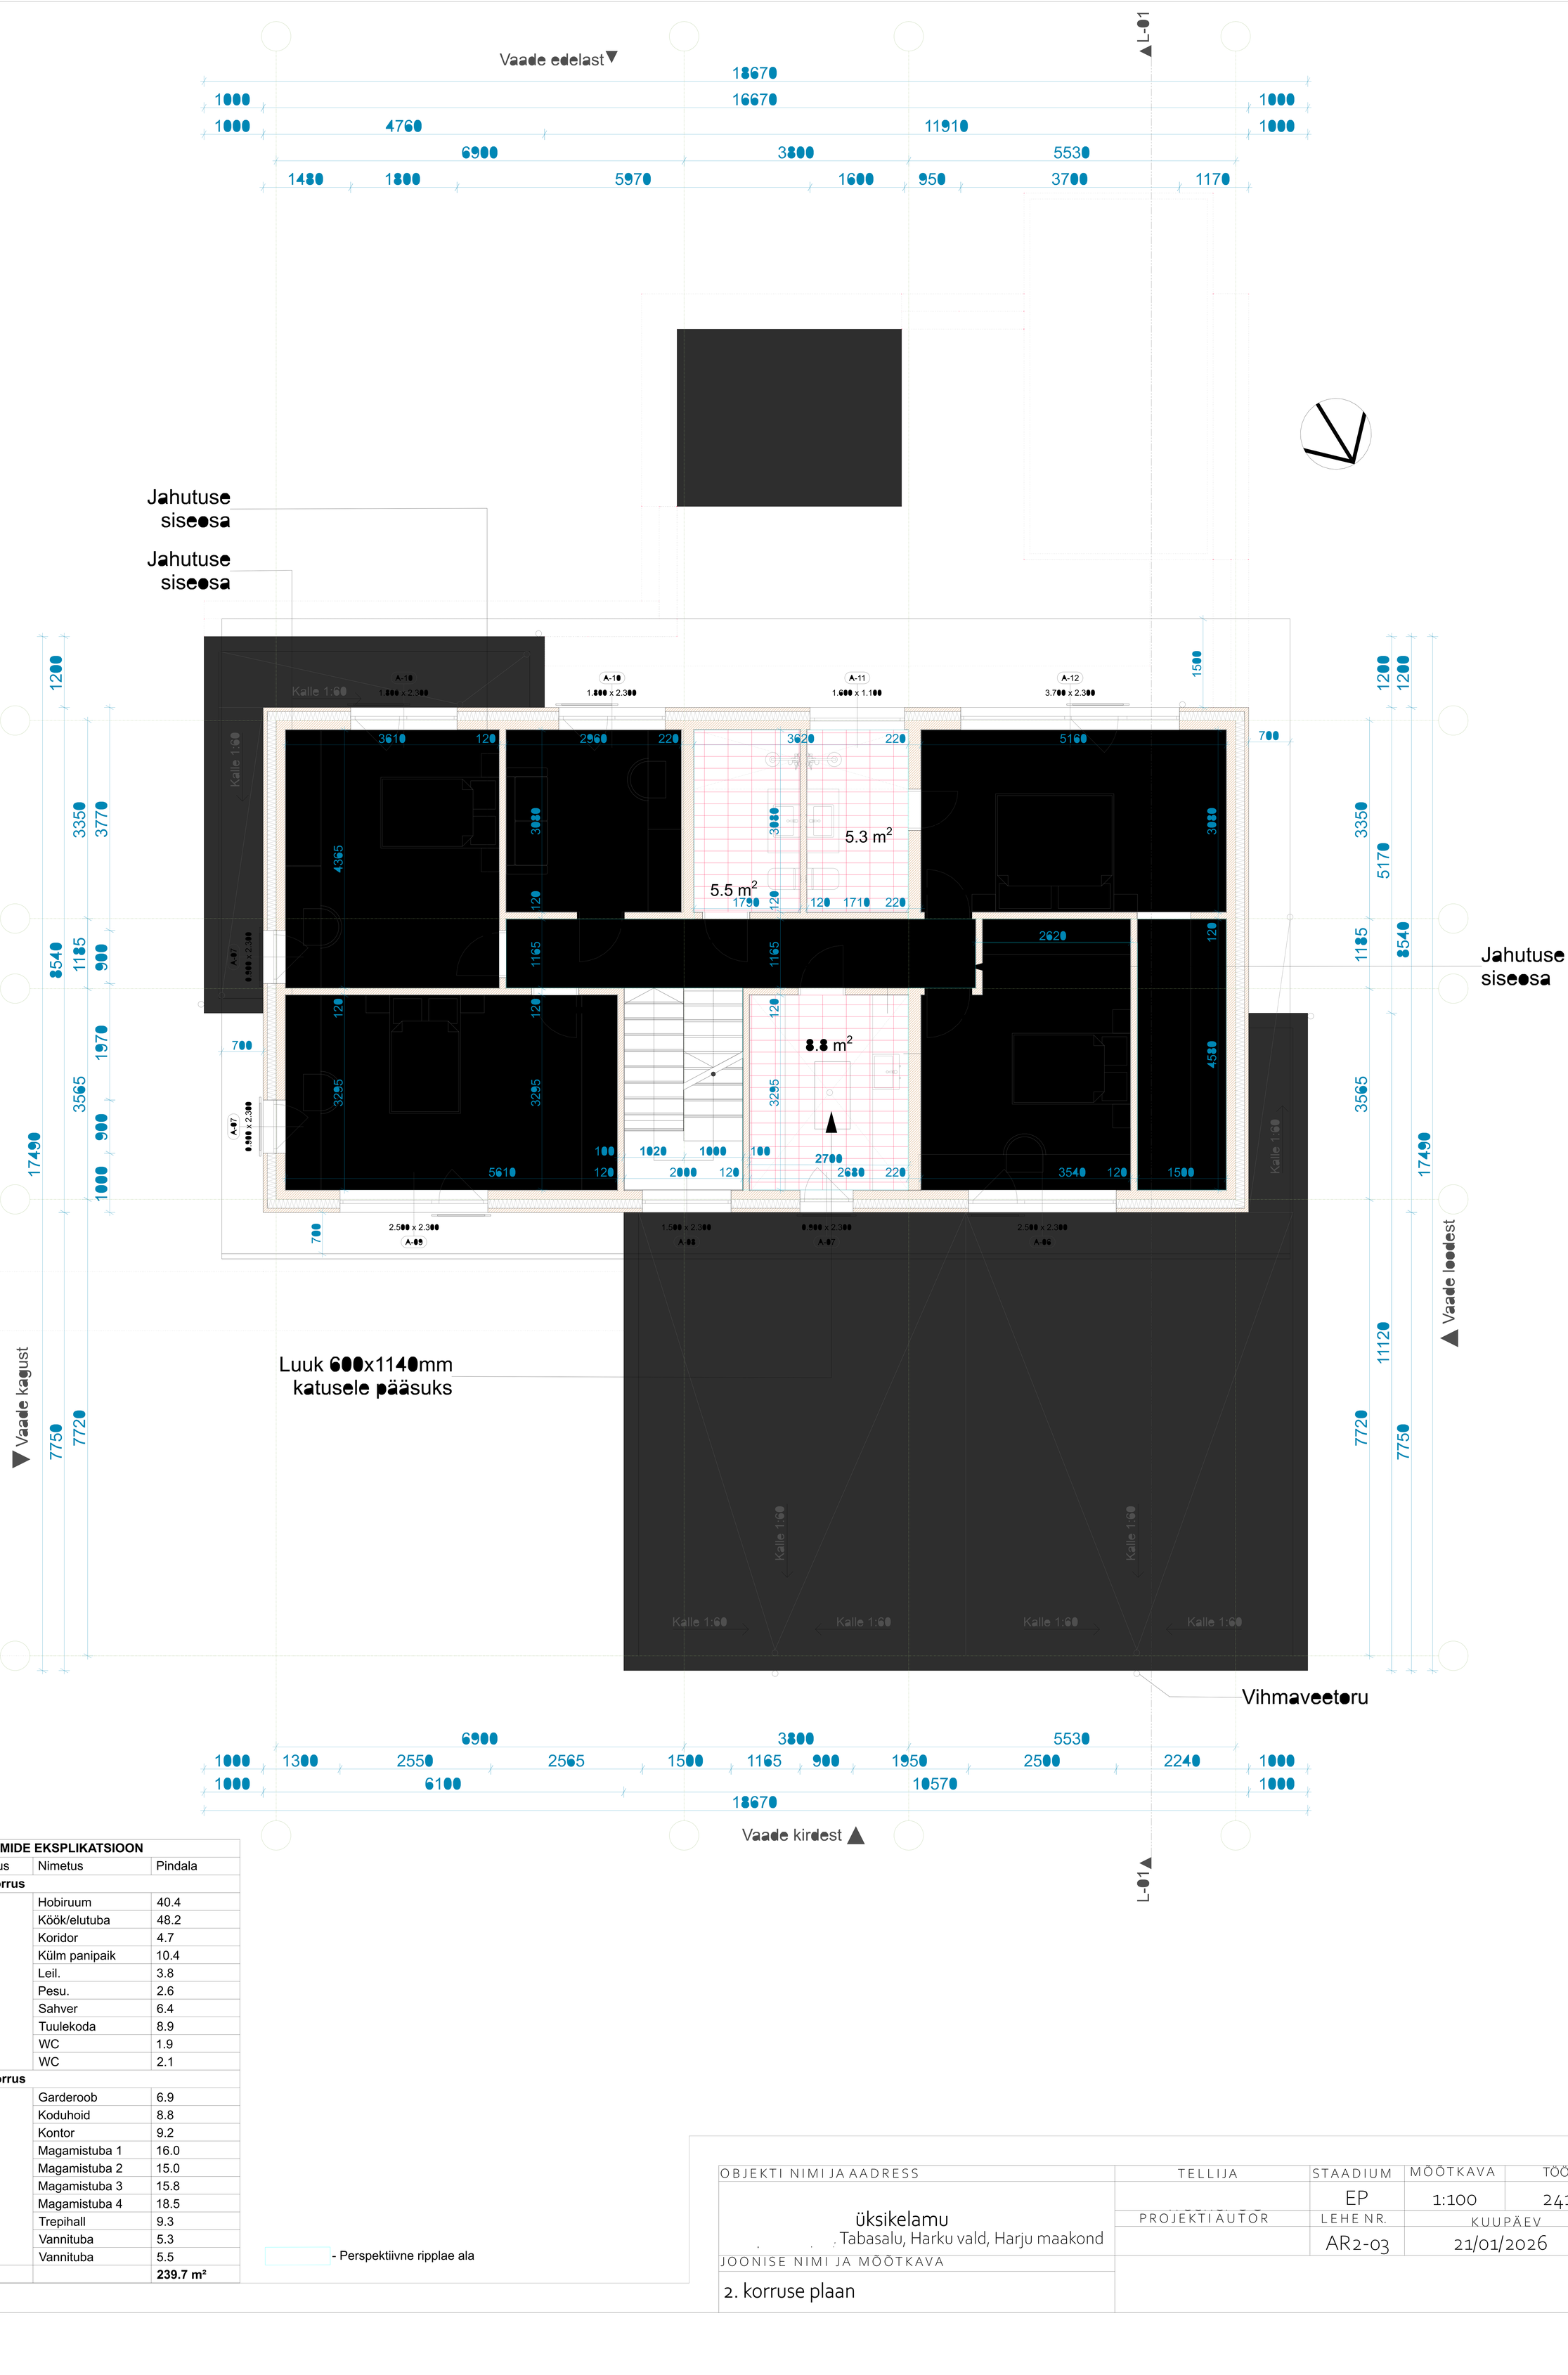

Vaade edelast
L-01
18670
16670
1000
1000
4760
11910
6900
3800
5530
1480
1800
5970
1600
950
3700
1170
Jahutuse siseosa
Jahutuse siseosa
Kalle 1:60
A-10
1.800 x 2.300
A-10
1.800 x 2.300
A-11
1.600 x 1.100
A-12
3.700 x 2.300
A-07
0.900 x 2.300
3610
120
2960
220
3620
220
5160
700
1500
3080
4365
3080
3080
L-05
5.3 m²
5.5 m²
L-04
1790
120
120
1710
220
1165
1165
2620
120
120
120
120
120
8.8 m²
700
3295
3295
3295
4580
100
1020
1000
100
2700
5610
120
2000
120
2680
220
3540
120
1500
700
2.500 x 2.300
A-09
1.500 x 2.300
A-08
0.900 x 2.300
A-07
2.500 x 2.300
A-06
L-05
L-04
Luuk 600x1140mm
katusele pääsuk
Kalle 1:60
Kalle 1:60
Kalle 1:60
Kalle 1:60
Kalle 1:60
Kalle 1:60
Vihmaveetoru
1200
3350
3770
8540
1185
900
1970
3565
900
1000
17490
7750
7720
1200
1200
3350
5170
1185
8540
3565
17490
11120
7720
7750
Jahutuse siseosa
Vaade kagust
Vaade loodest
6900
3800
5530
1000
1300
2550
2565
1500
1165
900
1950
2500
2240
1000
1000
6100
10570
1000
18670
Vaade kirdest
L-01

A3



RUUMIDE EKSPLIKATSIOON		
Korrus	Nimetus	Pindala
1. korrus		
	Hobiruum	40.4
	Köök/elutuba	48.2
	Koridor	4.7
	Külm panipaik	10.4
	Leil.	3.8
	Pesu.	2.6
	Sahver	6.4
	Tuulekoda	8.9
	WC	1.9
	WC	2.1
2. korrus		
	Garderoob	6.9
	Koduhoid	8.8
	Kontor	9.2
	Magamistuba 1	16.0
	Magamistuba 2	15.0
	Magamistuba 3	15.8
	Magamistuba 4	18.5
	Trepihall	9.3
	Vannituba	5.3
	Vannituba	5.5
		239.7 m²

- Perspektiivne ripplae ala

OBJEKTI NIMI JA AADRESS	TELLIJA	STAADIUM	MÕÕTKAVA	TÖÖ NR.
üksikelamu Tabasalu, Harku vald, Harju maakond		EP	1:100	2411
JOONISE NIMI JA MÕÕTKAVA	PROJEKTI AUTOR	LEHE NR.	KUUPÄEV	
2. korruse plaan		AR2-03	21/01/2026	