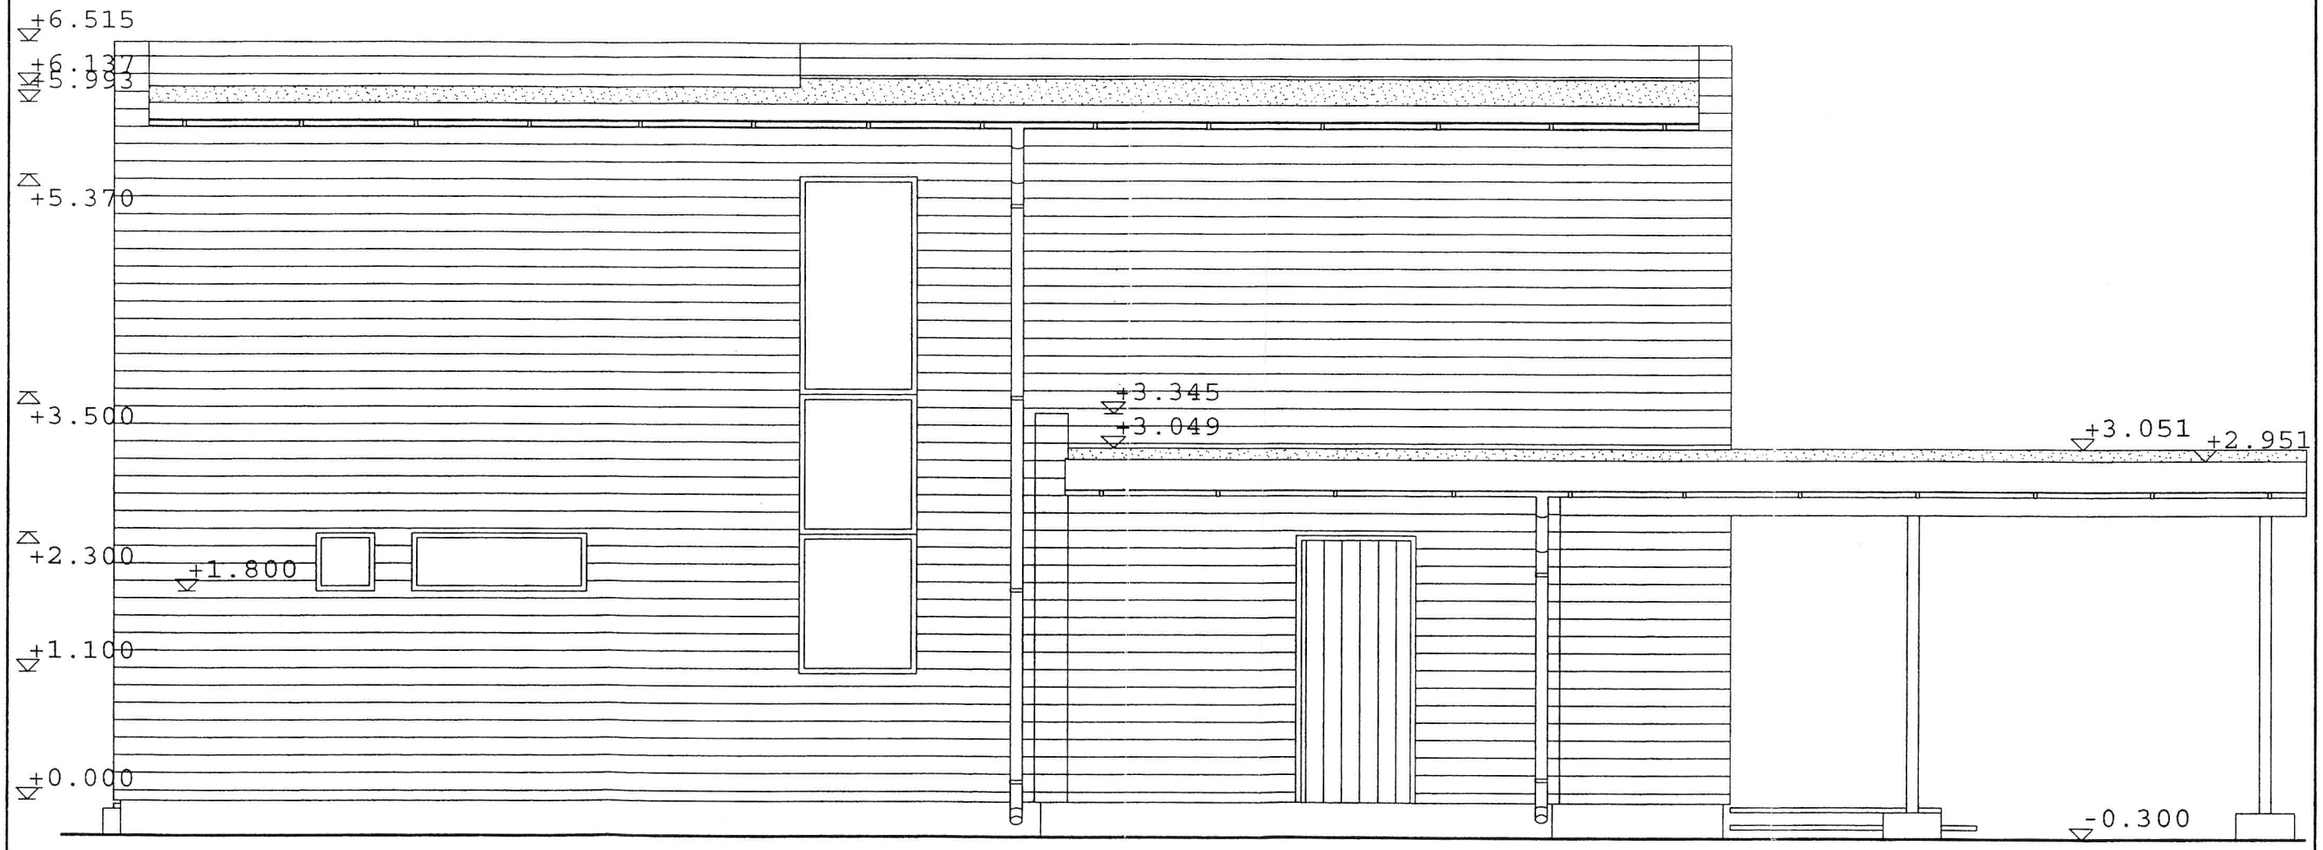

Tellija: ,				Lepingu nr.:
Objekt: ELAMU				
Aadress: , LOO ALEV, HARJUMAA				
Joonis: VAADE PÕHJAST				Mõõt: M 1:50
				Leht/lehti:
Arhiivi nr.:	Staadium: TP	Töö nr.: P 0383	Leht: A 06	Muudatus:

Inrestauraator Projekt OÜ, A3 (420x297 mm)