


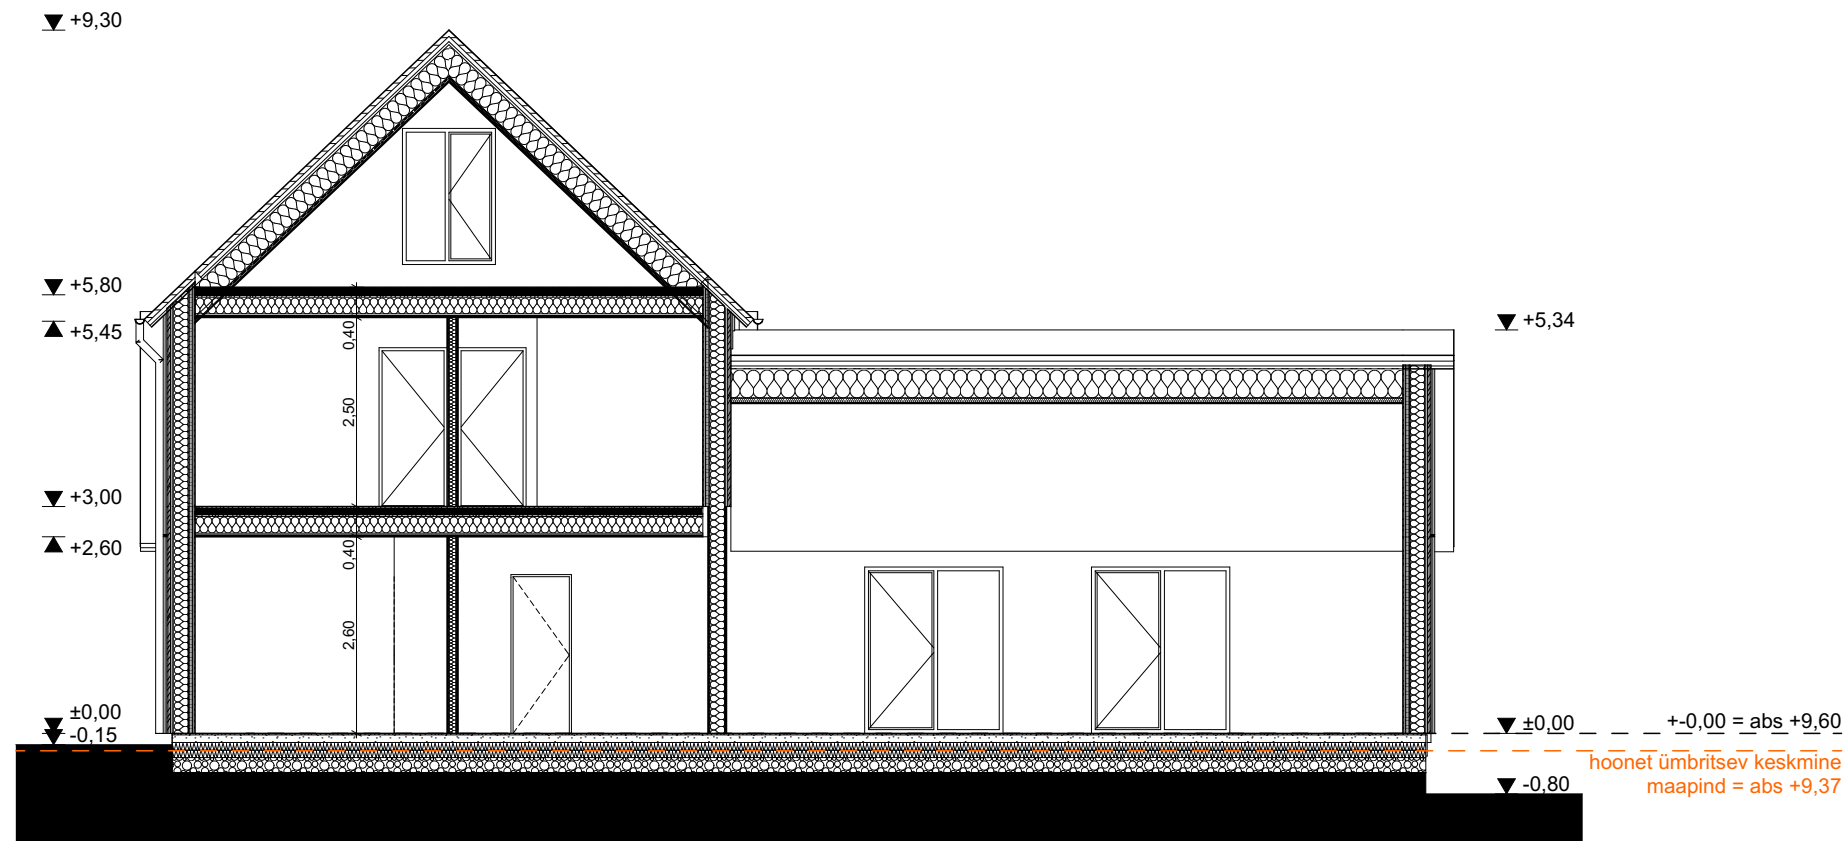

MÄRKUSED:

1. HOONE ±0.00=ABS +9,60m
2. VÄLIS- JA KANDVATE SISESEINTE TÜÜPIDE KIRJELDUST VT. KONSTRUKTIIVSEST OSAST
3. KÄESOLEVAT JOONIST KÄSITLEDA KOOS PROJEKTI TEISTE OSADE JOONISTE, EHITUSKIRJELDUSE JA SPETSIFIKATSIOONIDEGA.
4. VASTUOLU ILMNEMISEL KÄESOLEVA JOONISE NING ARHITEKTUURSE VÕI MISTAHES MUU PROJEKTI OSA JOONISTE, SPETSIFIKATSIOONIDE VÕI EHITUSKIRJELDUSE VAHEL TULEB KOHESELTE TEAVITADAARHITEKTI VÕI PROJEKTIJUHTI

JOONIS	FORMAAT
LÕIGE 2	A3
STAADIUM	KUIPÄEV
EELPROJEKT	19.12.2024
MOOTKAVA	LEHT
1:100	AR-6-02