


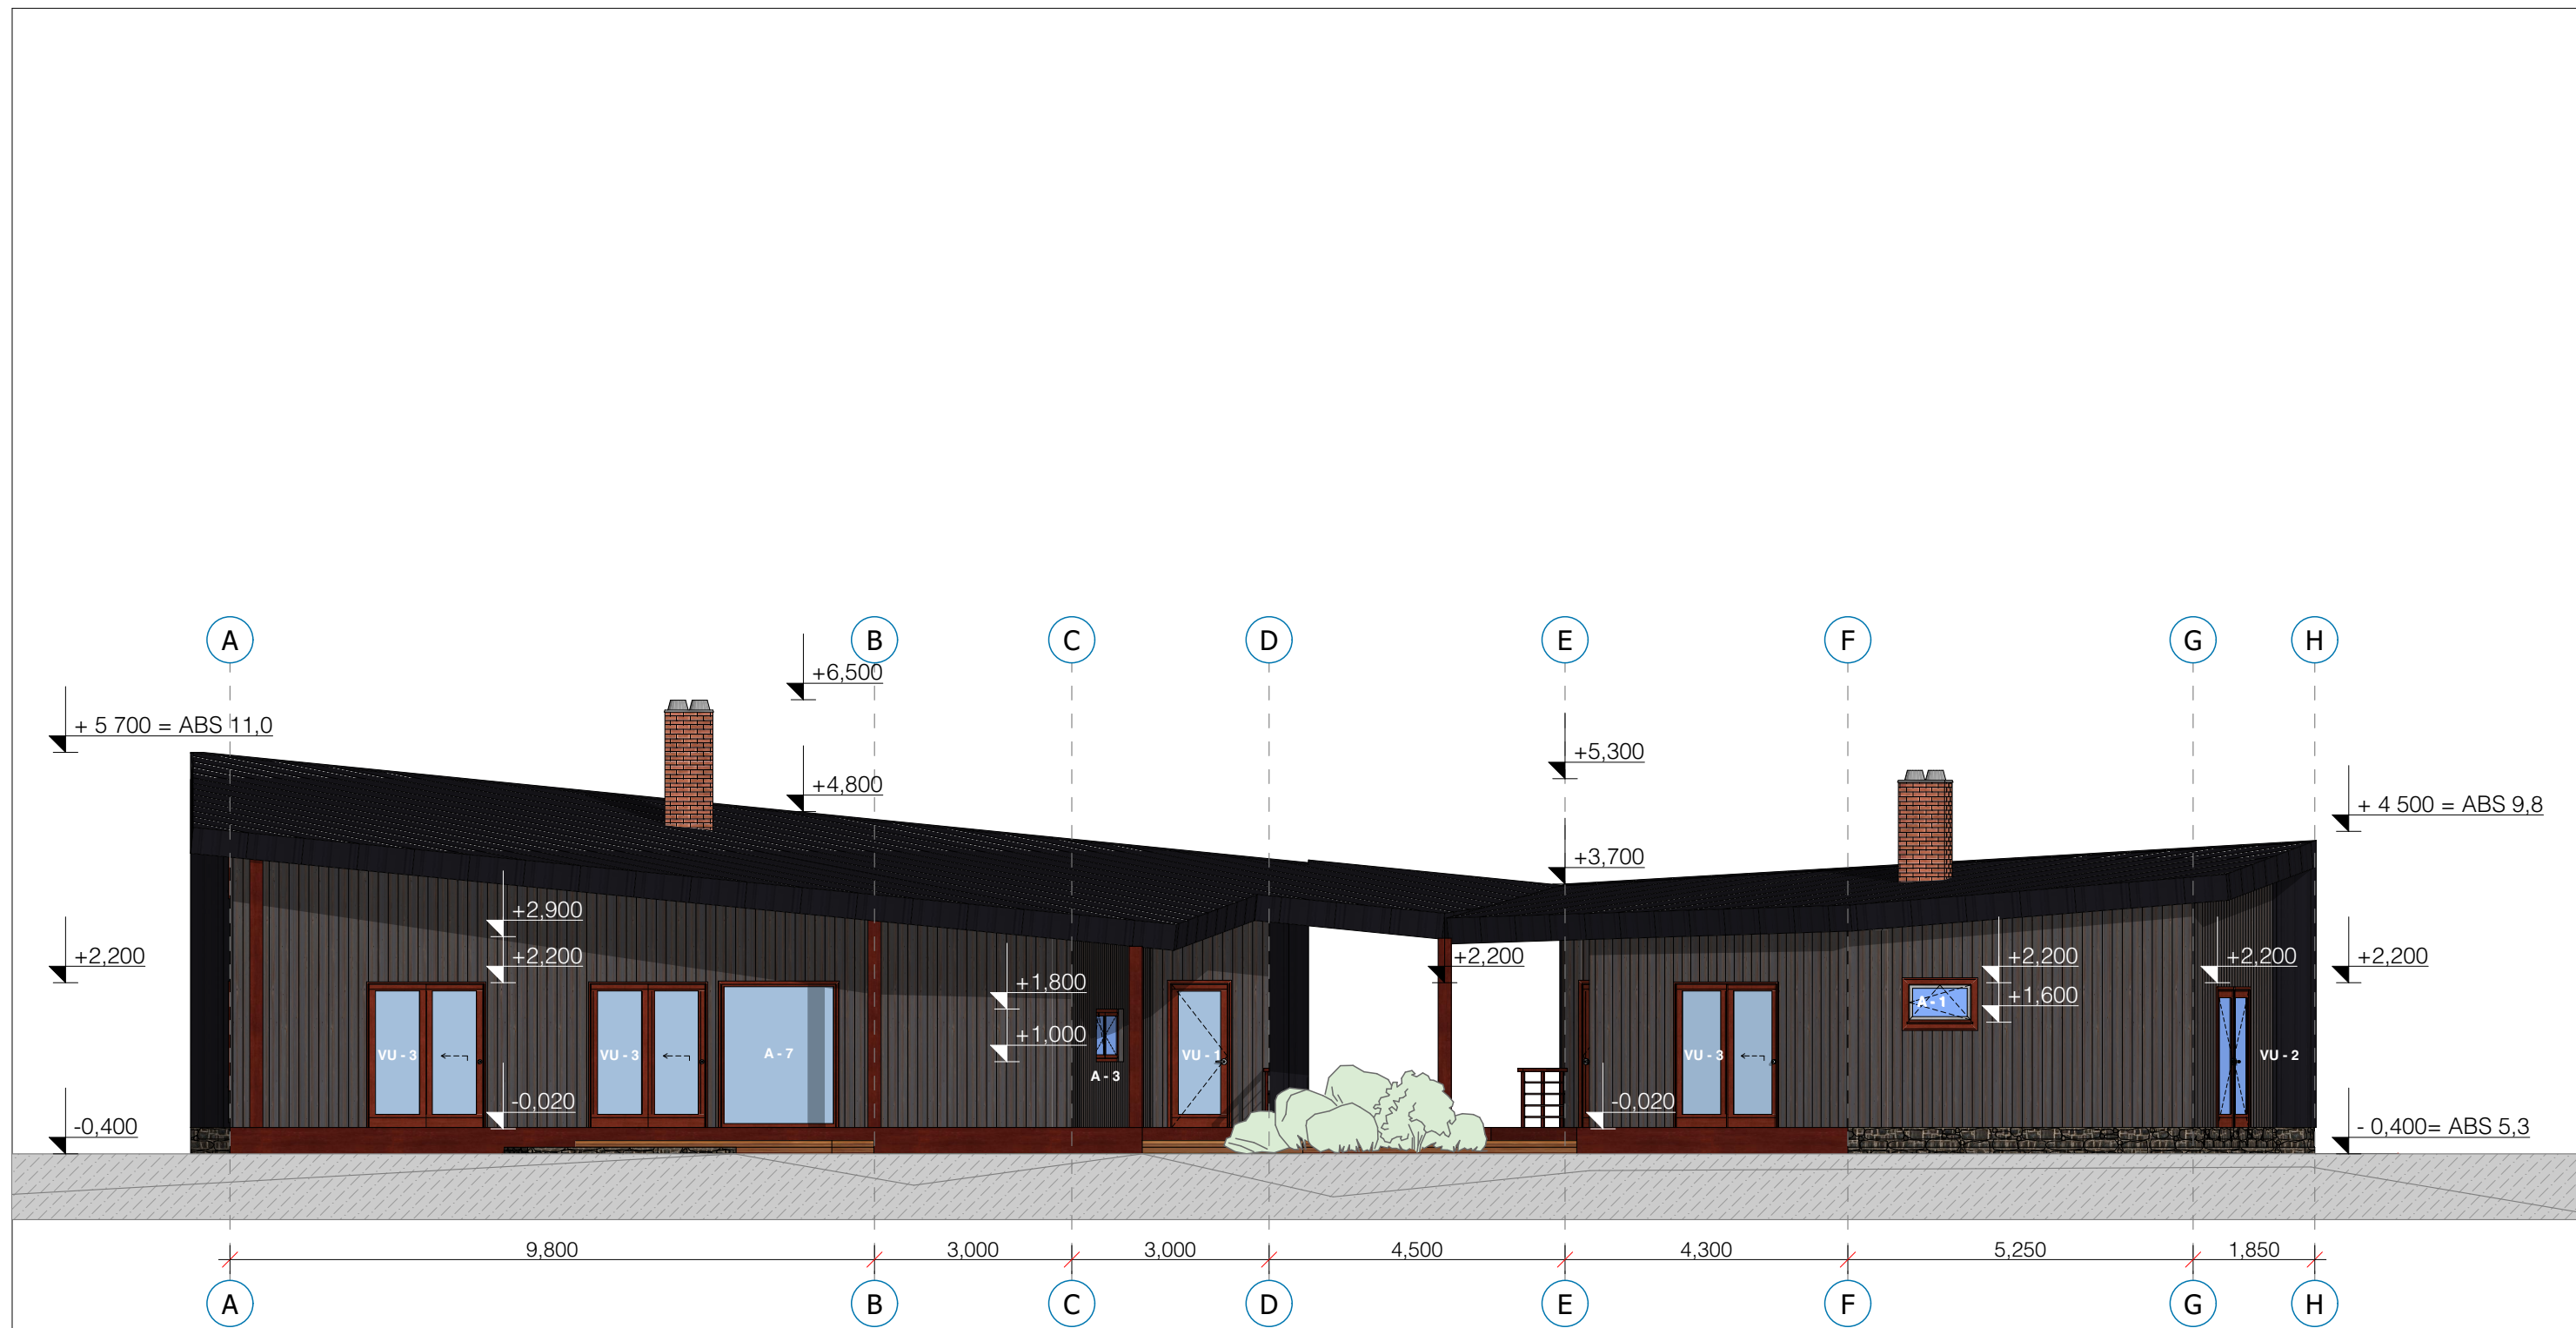

1. SEINA VOORDILAUAD – TUMEHALL - THERMORY VIVID SILVERED TERMOKUUSK C15
<https://thermory.com/et/product/thermory-vivid-silvered-termokuusk-c15/>
2. SEIN – MUST – TERAS KLASSIKPROFIIL
3. KATUS – MUST – TERAS KLASSIKPROFIIL – PÄIKESPOOLNE „ROOFIT“
4. KIVIFRAGMENTID – LOODUSKIVI – DOLOMIIT
5. AVATÄITED, PIIRDELIISTUD JA PUITDETAILID - TEAK (PUIT-ALUMIINIUM)

ÜKSIKELAMU

EHITISE NIMI JA ASUKOHT:

KIVIKÜLA
HAAPSALU LINN

TELLIJA

STAADIUM : EELPROJEKT

JOONISE NIMI :

VAADE LÕUNAST

JOONISE NR.

095_EP_AR-6-01_v01_VAADE-LÕUNAST

KOOSTATUD

01.05.24

FORMAAT A3
MÕÕTKAVA

1:100

MUUDATUS

03.02.25