

VS-1 VÄLISSEIN	
Horisontaalne voodrilaud	21 mm
Puitroov	25 mm
Bauroc plokk	500 mm
Siseviimistlus	

VS-2 VÄLISSEIN	
Krohv	
Bauroc plokk	500 mm
Siseviimistlus	

VS-3 VÄLISSEIN	
Ol. ol. voodrilaud	
Ol. ol. puitroov	
Ol. ol. palk	
Ol. ol. puitroov	
Ol. ol. kipsplaat	
Ol. ol. kipsplaat	


SS-1 SISESEIN	
Siseviimistlus	
Fibo plokk	200 mm
Siseviimistlus	

SS-2 SISESEIN	
Siseviimistlus	
Fibo plokk	150 mm
Siseviimistlus	

SS-3 SISESEIN	
Siseviimistlus	
Fibo plokk	100 mm
Siseviimistlus	

SS-4 SISESEIN	
Siseviimistlus	
2x kipsplaat	26 mm
Karkass/ mineraalvill	
2x kipsplaat	26 mm
Siseviimistlus	

SS-5 SISESEIN	
Siseviimistlus	
Kipsplaat	12,5 mm
Dist. liist	22 mm
Ol. ol. palk	
Ol. ol. puitroov	
Ol. ol. kipsplaat	
Ol. ol. kipsplaat	

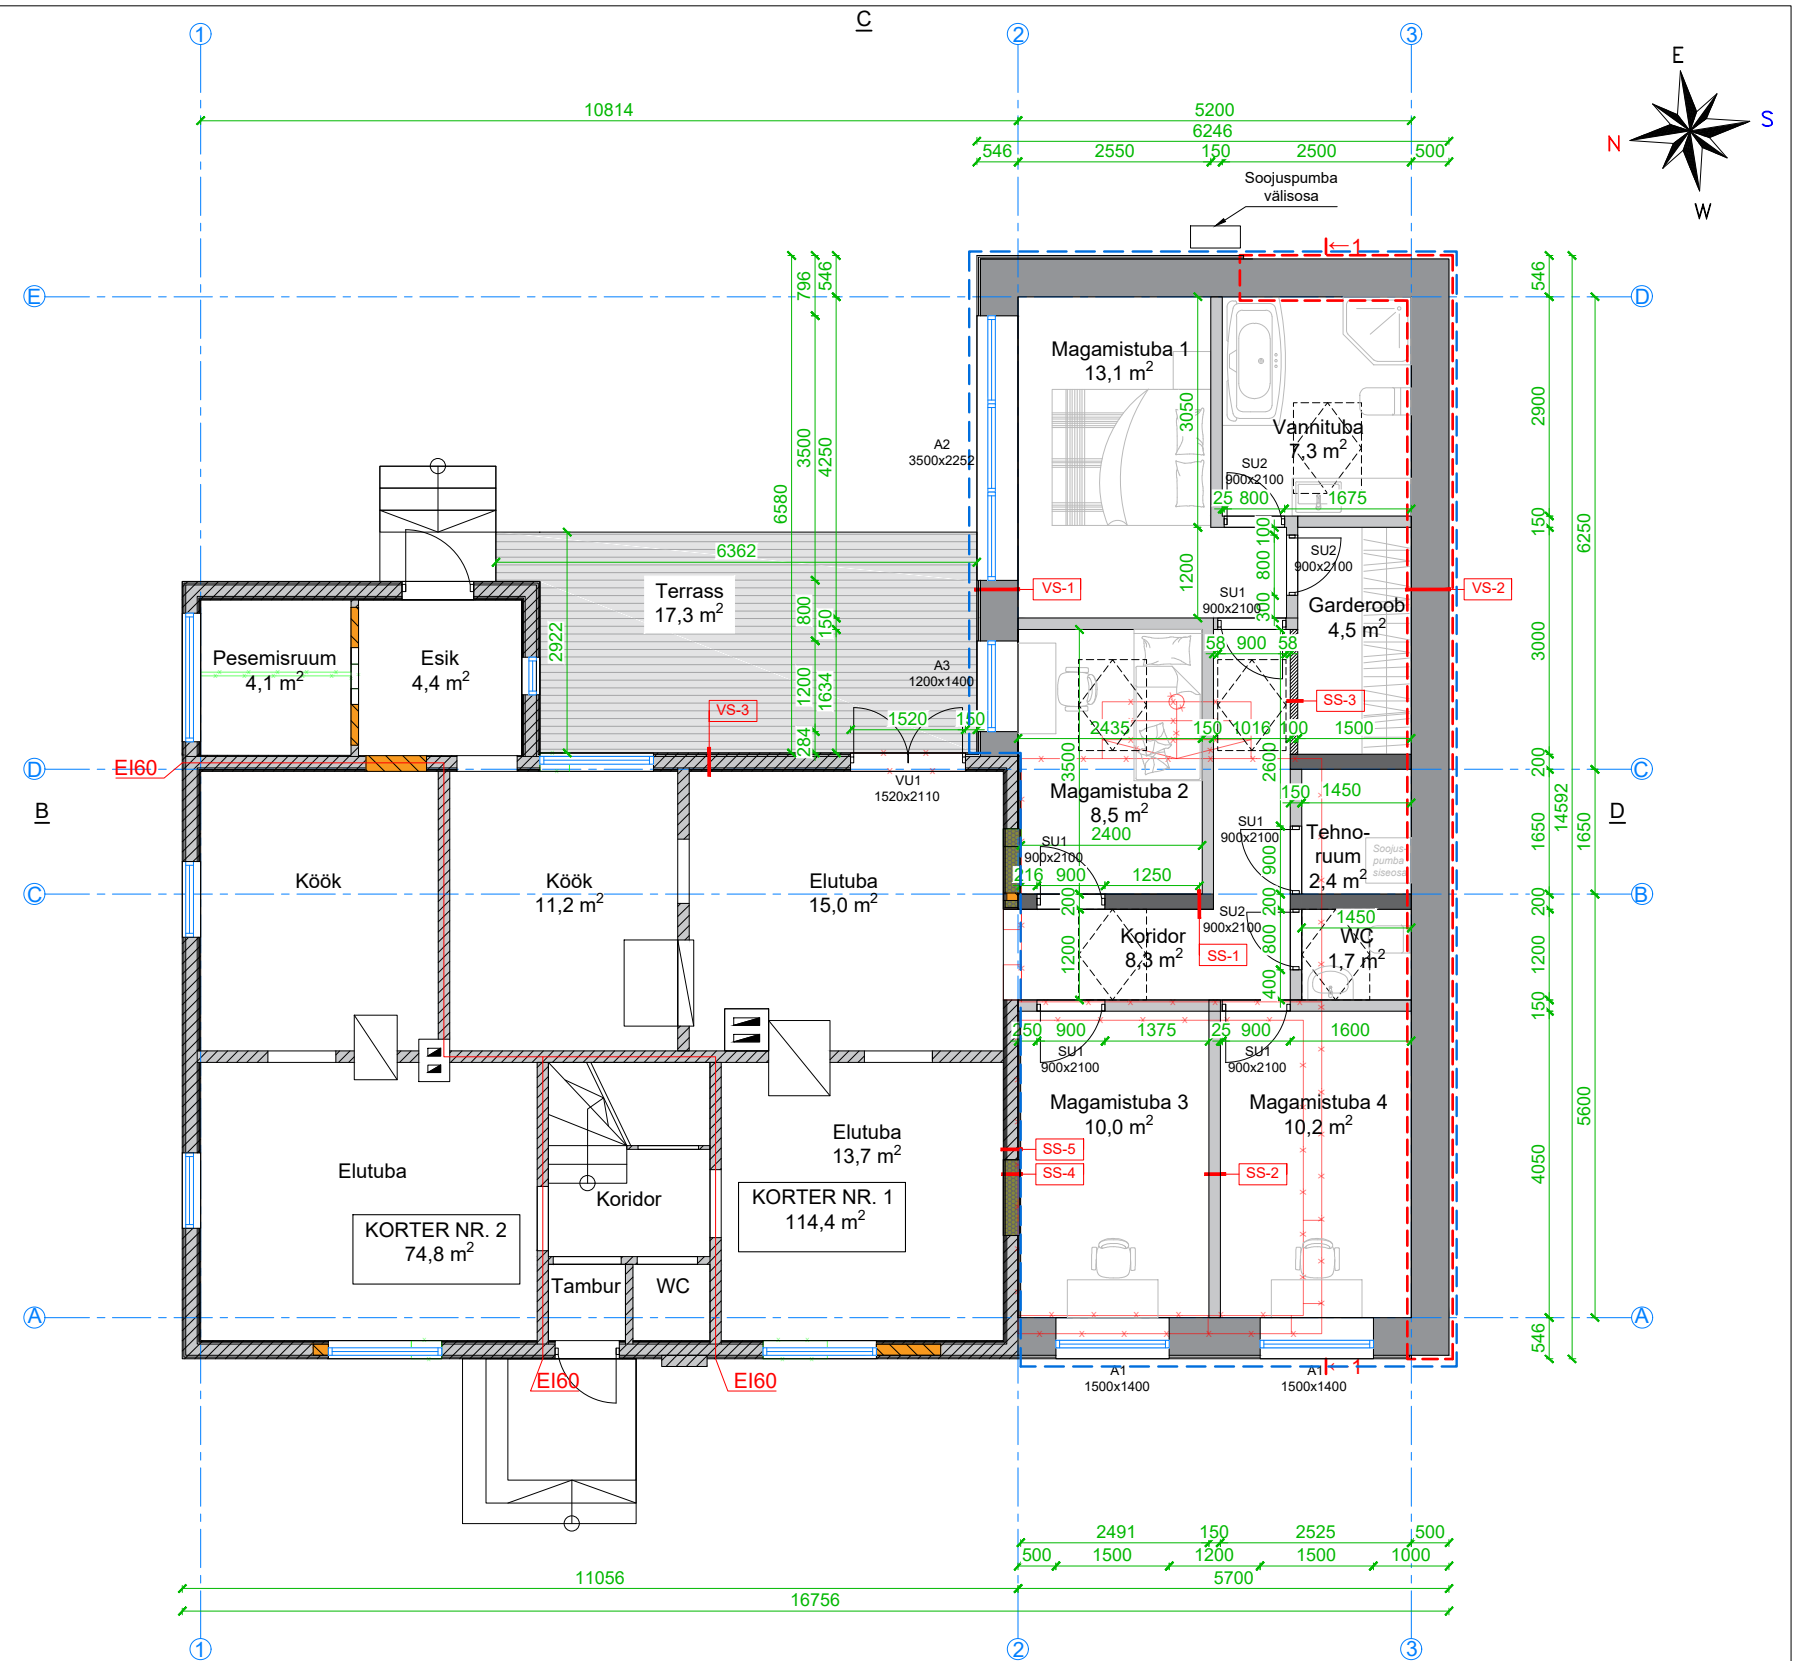

- TINGMÄRGID**
- Olemasolev ja säilitatav konstruktsioon
 - Varem teostatud ja seadustatav muudatus
 - Varem lammutatud ja seadustatav muudatus
 - Projektiga lammutatav osa
 - Tuletõkkeseptsiooni piir EI60
 - Proj. laiendus
 - Tulemüür, kõik materjalid peavad vastama vähemalt A2 tuletundlikkusele
 - Bauroc plokk
 - Fibo plokk 200 mm
 - Fibo plokk 150 mm
 - Fibo plokk 100 mm
 - Mineraalvill

MÄRKUSED: Joonis on koostatud hoone arhiivijooniste alusel, kõik mõõdud tuleb täpsustada kohapeal. Projekteerimise käigus konstruktsioone ei avatud. Konstruktiivne osa lahendada eraldi projektiga.