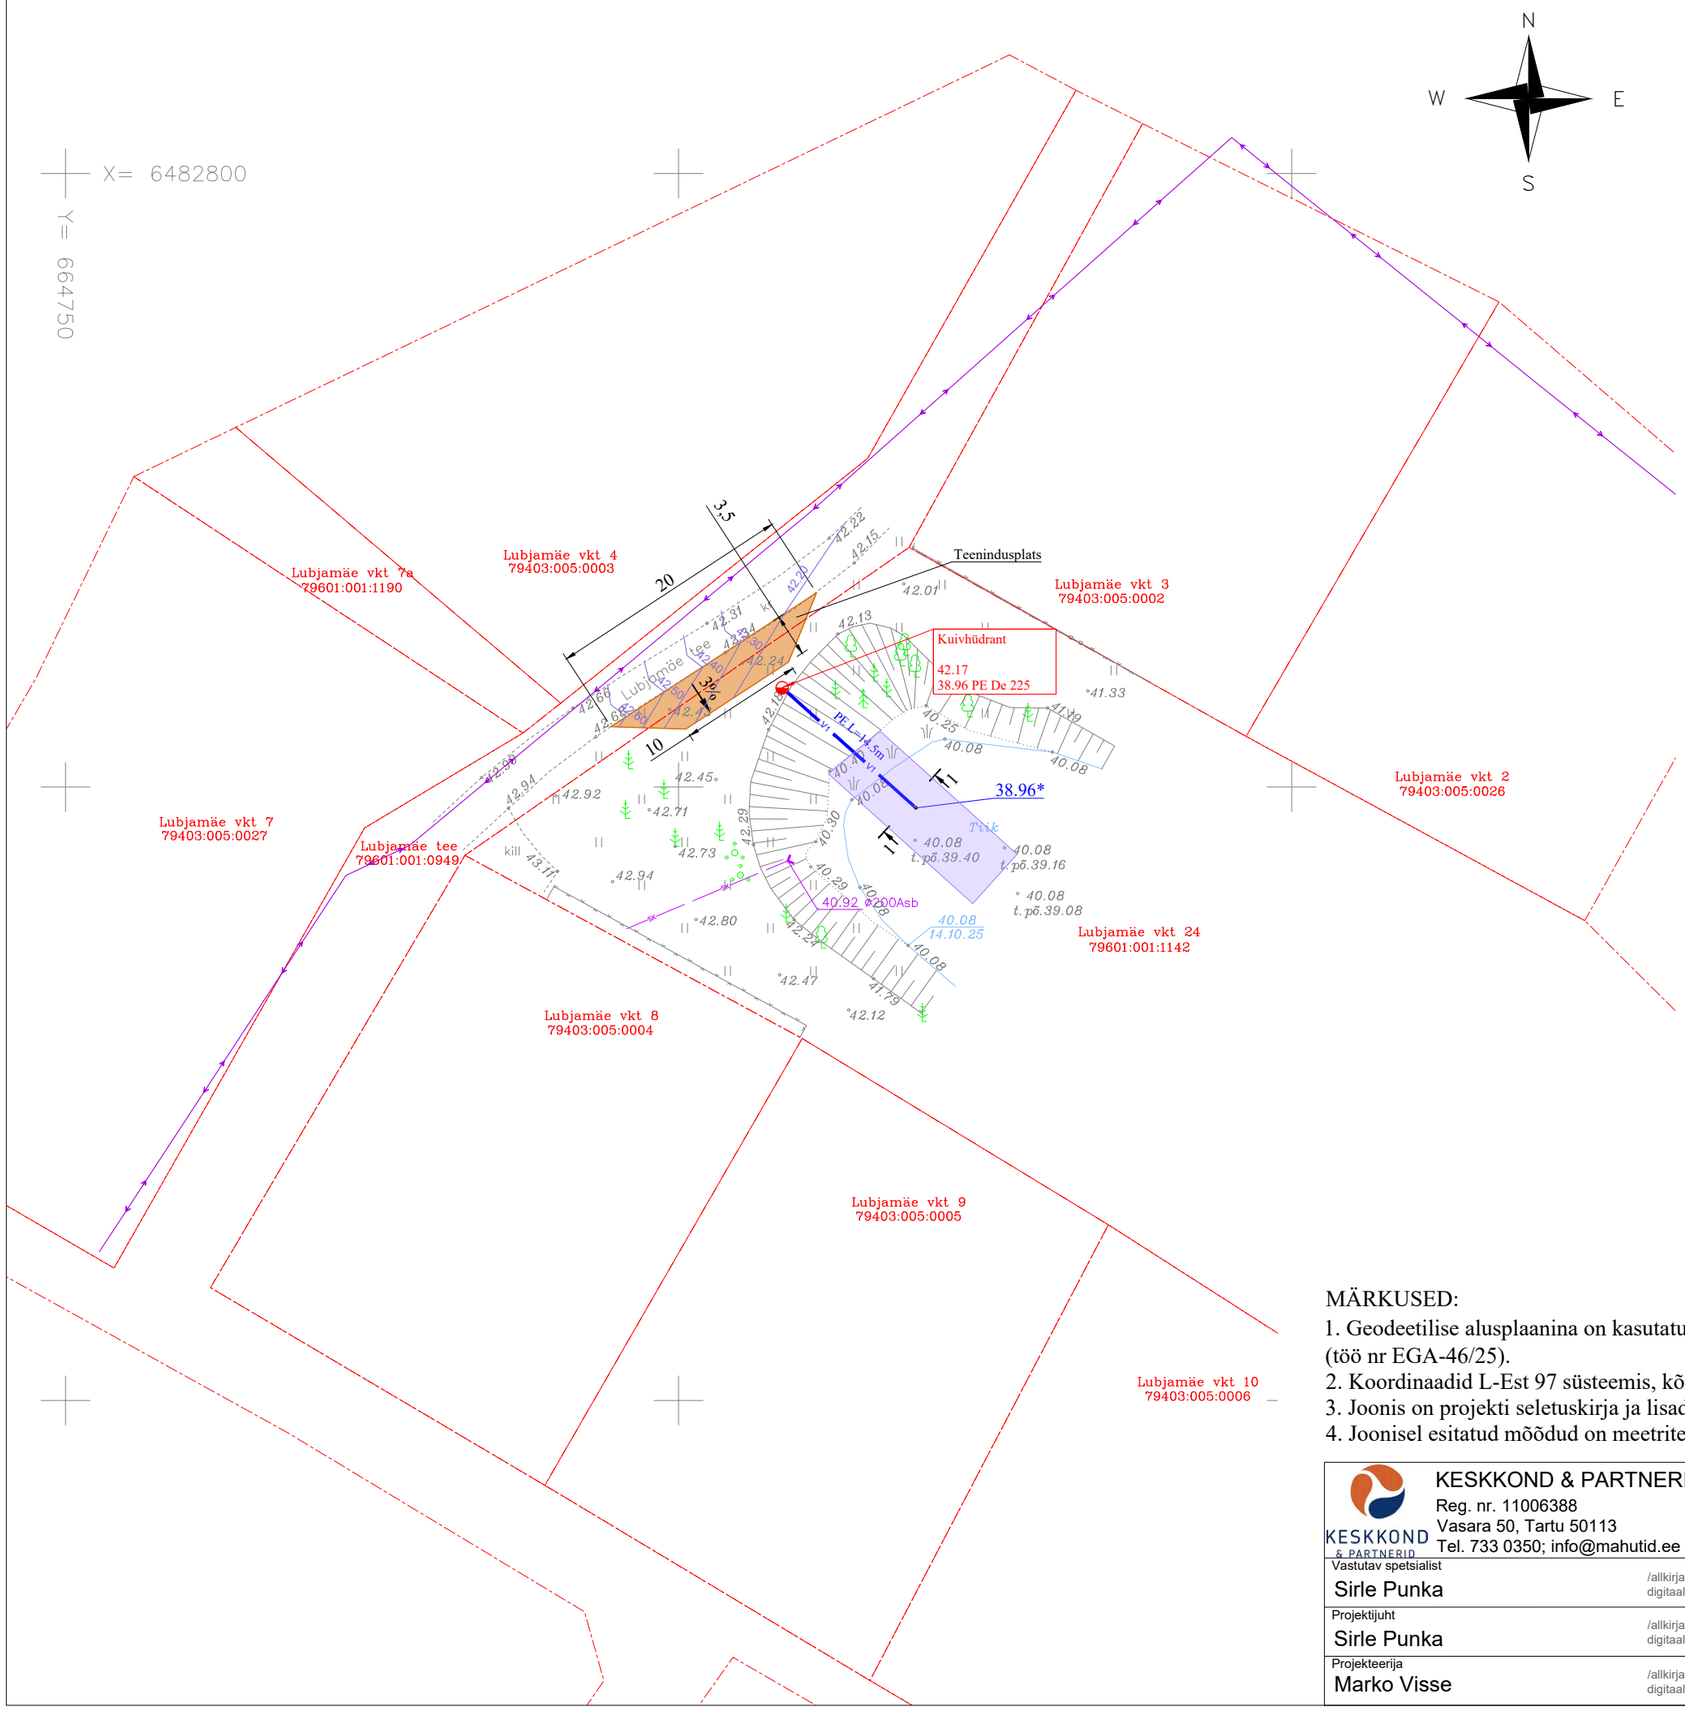

LEPPEMÄRGID:

- Katastriüksuse piir
- V1 Projekteeritud imitorustik
- Olemasolev madalpinge õhuliin
- SK Olemasolev sademeveekanalisatsioonitoru
- Olemasolev tee serv
- Projekteeritud kuivhüdrant
- Veepiir (kp 14.10.2025)
- Teenindusplats (~53 m^2)
- Süvendatav ala (~83 m^2)
- Kuivhüdrandi tööraadius (200m)

TULETÕRJE KUIVHÜDRANDI TÖÖRAADIUS
M 1:5000

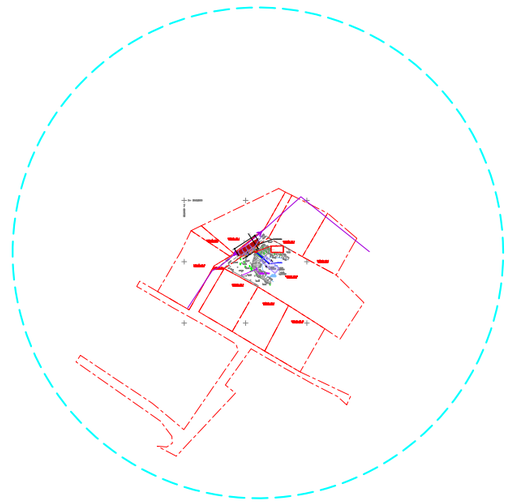

MÄRKUSED:

1. Geodeetilise alusplaanina on kasutatud Armgal OÜ poolt okt. 2025. a. koostatud geodeetilist alusplaani (töö nr EGA-46/25).
2. Koordinaadid L-Est 97 süsteemis, kõrgused EH2000 süsteemis.
3. Joonis on projekti seletuskirja ja lisade lahutamatu osa.
4. Joonisel esitatud mõõdud on meetrites.

KESKKOND & PARTNERID OÜ Reg. nr. 11006388 Vasara 50, Tartu 50113 Tel. 733 0350; info@mahutid.ee	Tellija Janar Juss			Töö nr. 081/2025	
	Projekt Lubjamäe vkt tuletõrje veevarustus			Aadress Lubjamäe vkt 24, Aovere küla, Tartu vald,Tartu	
Vastutav spetsialist Sirle Punka /allkirjastatud digitaalselt/					
Projektijuht Sirle Punka /allkirjastatud digitaalselt/	Joonis Torustike asendiplaan			Staadium Põhiprojekt	
Projekteerija Marko Visse /allkirjastatud digitaalselt/	Fail 0812025_PP_v1	Kuupäev 28.11.2025	Mõõt 1:500	Joonis VK-4-01	Versioon v01