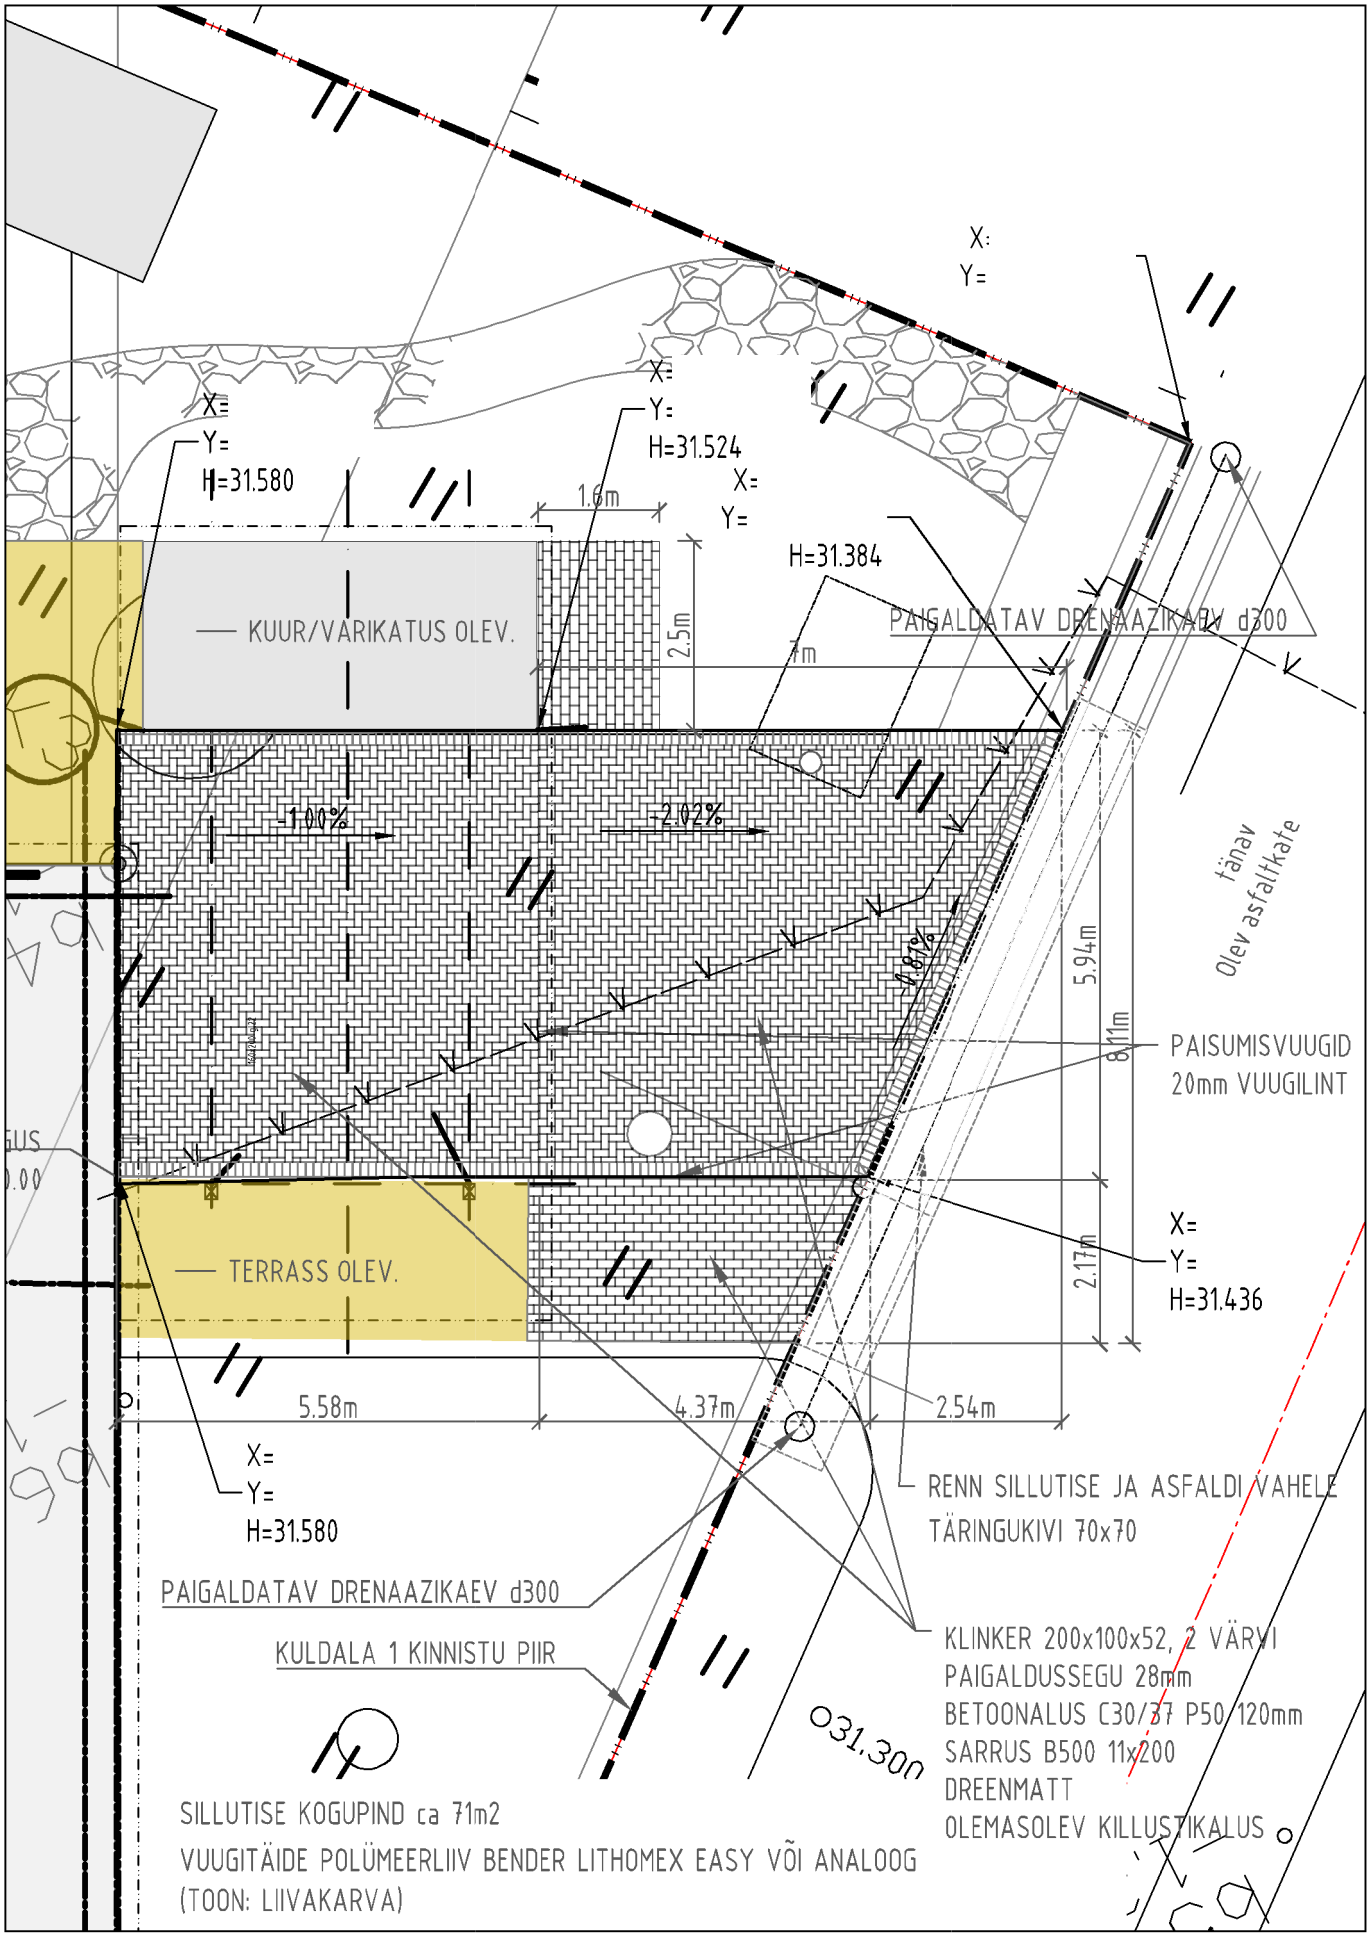

SILLUTIS | ASENDIPLAAN M1:100

, Alliku küla, Saue vald