


I KORRUSE PLAAN M1:100

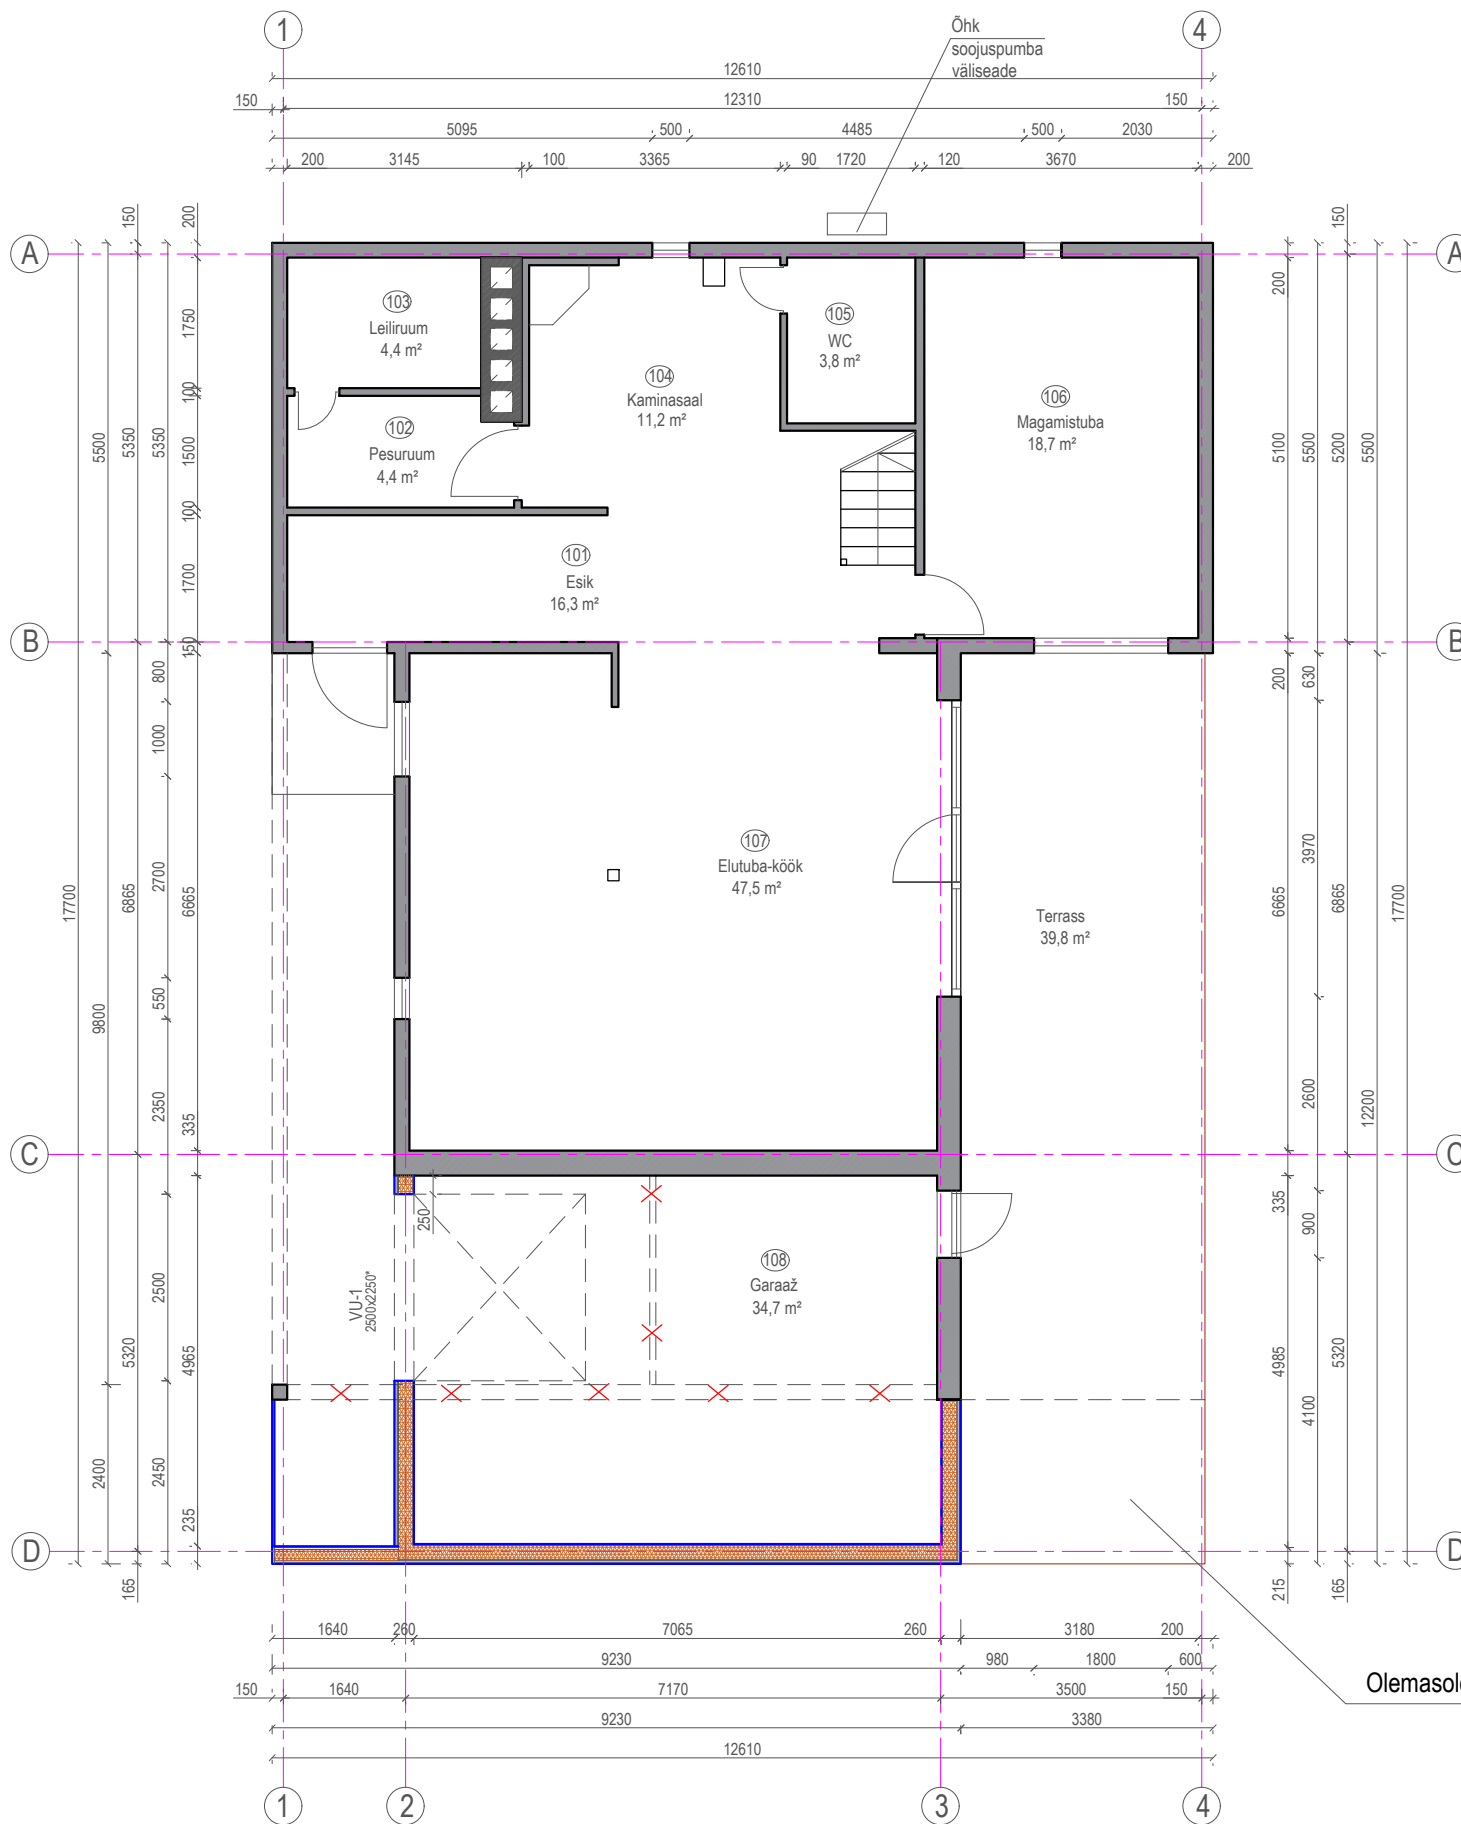

TINGMÄRGID:

-  - Olemasolev konstruktsioon
-  - Puitkarkass/ soojustus min. vill
-  - Lammutatav konstruktsioon

MÄRKUSED:

Projekteeritud garaažiosa laiendus 45 x195 mm puitkarkassil, soojustuseks min. vill. Viimistluseks laudvooder olemasoleva eeskujul.

Ehitus- ja viimistlusmaterjalide paigaldusel järgida tootejuhendeid ja kasutada ühe tootja süsteemset lahendust.

Ventilatsiooni sissepuhke ja väljatõmbe restid ja otsakud paigaldada vastavalt ventilatsiooniprojektile. (Käesoleva projekti mahus ei käsitleta).

Katusekonstruktsioon dimensioneerida konstruktiivsete joonistega.

Konstruktiivsed joonised lahendada põhiprojektiga.

Terrassi pikendus olemasoleva eeskujul.

Olema soleva terrassi pikendus