



Lõige 1-1
M1:50

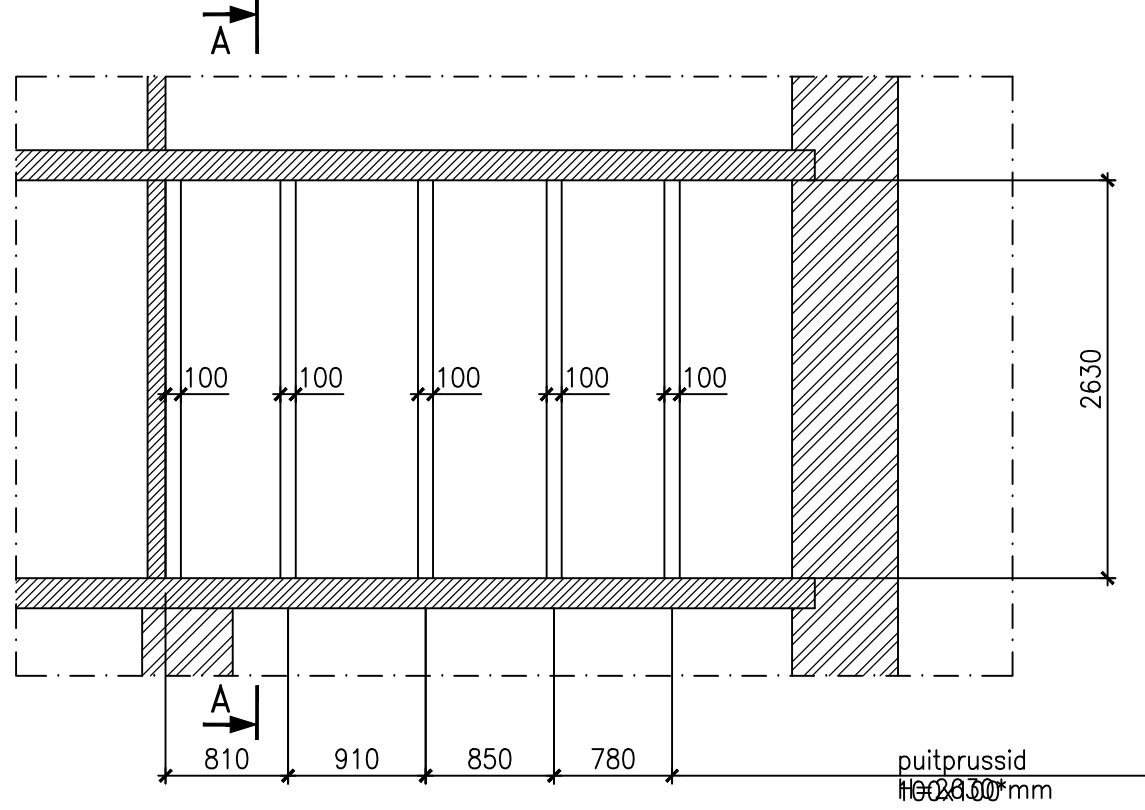

Lõige 2-2
M1:50

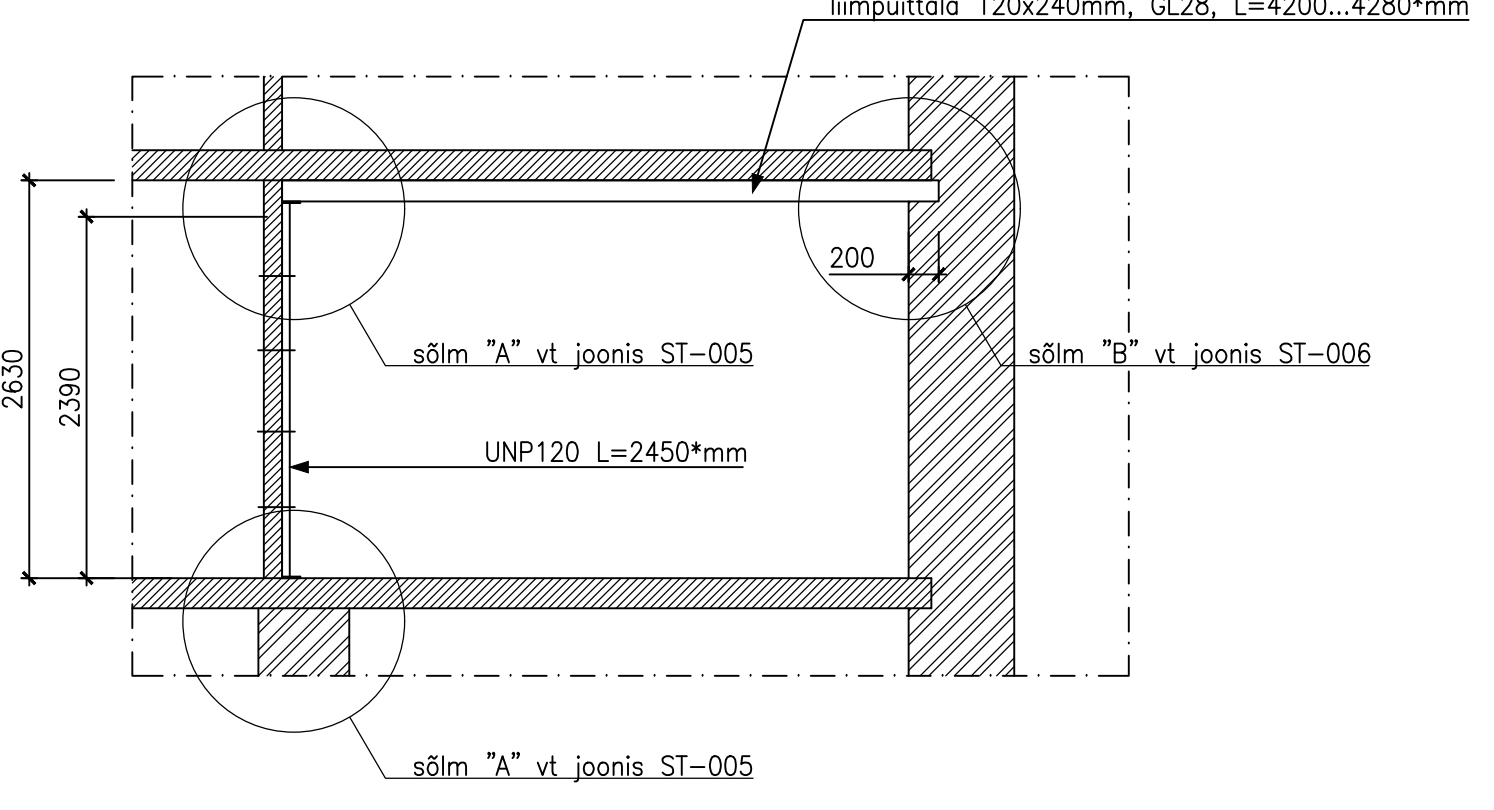

MÄRKUSED:

- Üldmärkused vt seletuskiri.
- Kasutatav puitmaterjal peab olema vähemalt tugevusklassi C24 saematerjal.

Nr.	Muudatus	Muutja	Kuupäev
	Töö nimetus: Korteri vahelae tugevdamine		
	Address: 37a-2, Kesklinna LO, Tallinn		
	Tellija: 37a KÜ		
	Joonis: Lõiked 1-1, 2-2		Mõõt: 1:50
			Kuupäev: 08.05.2026
			Staadium: PP Grupp:
			Leht/Lehti 1/1
	Faili nimi:	Töö nr: K-05-3527/26	Joonise nr: ST-003