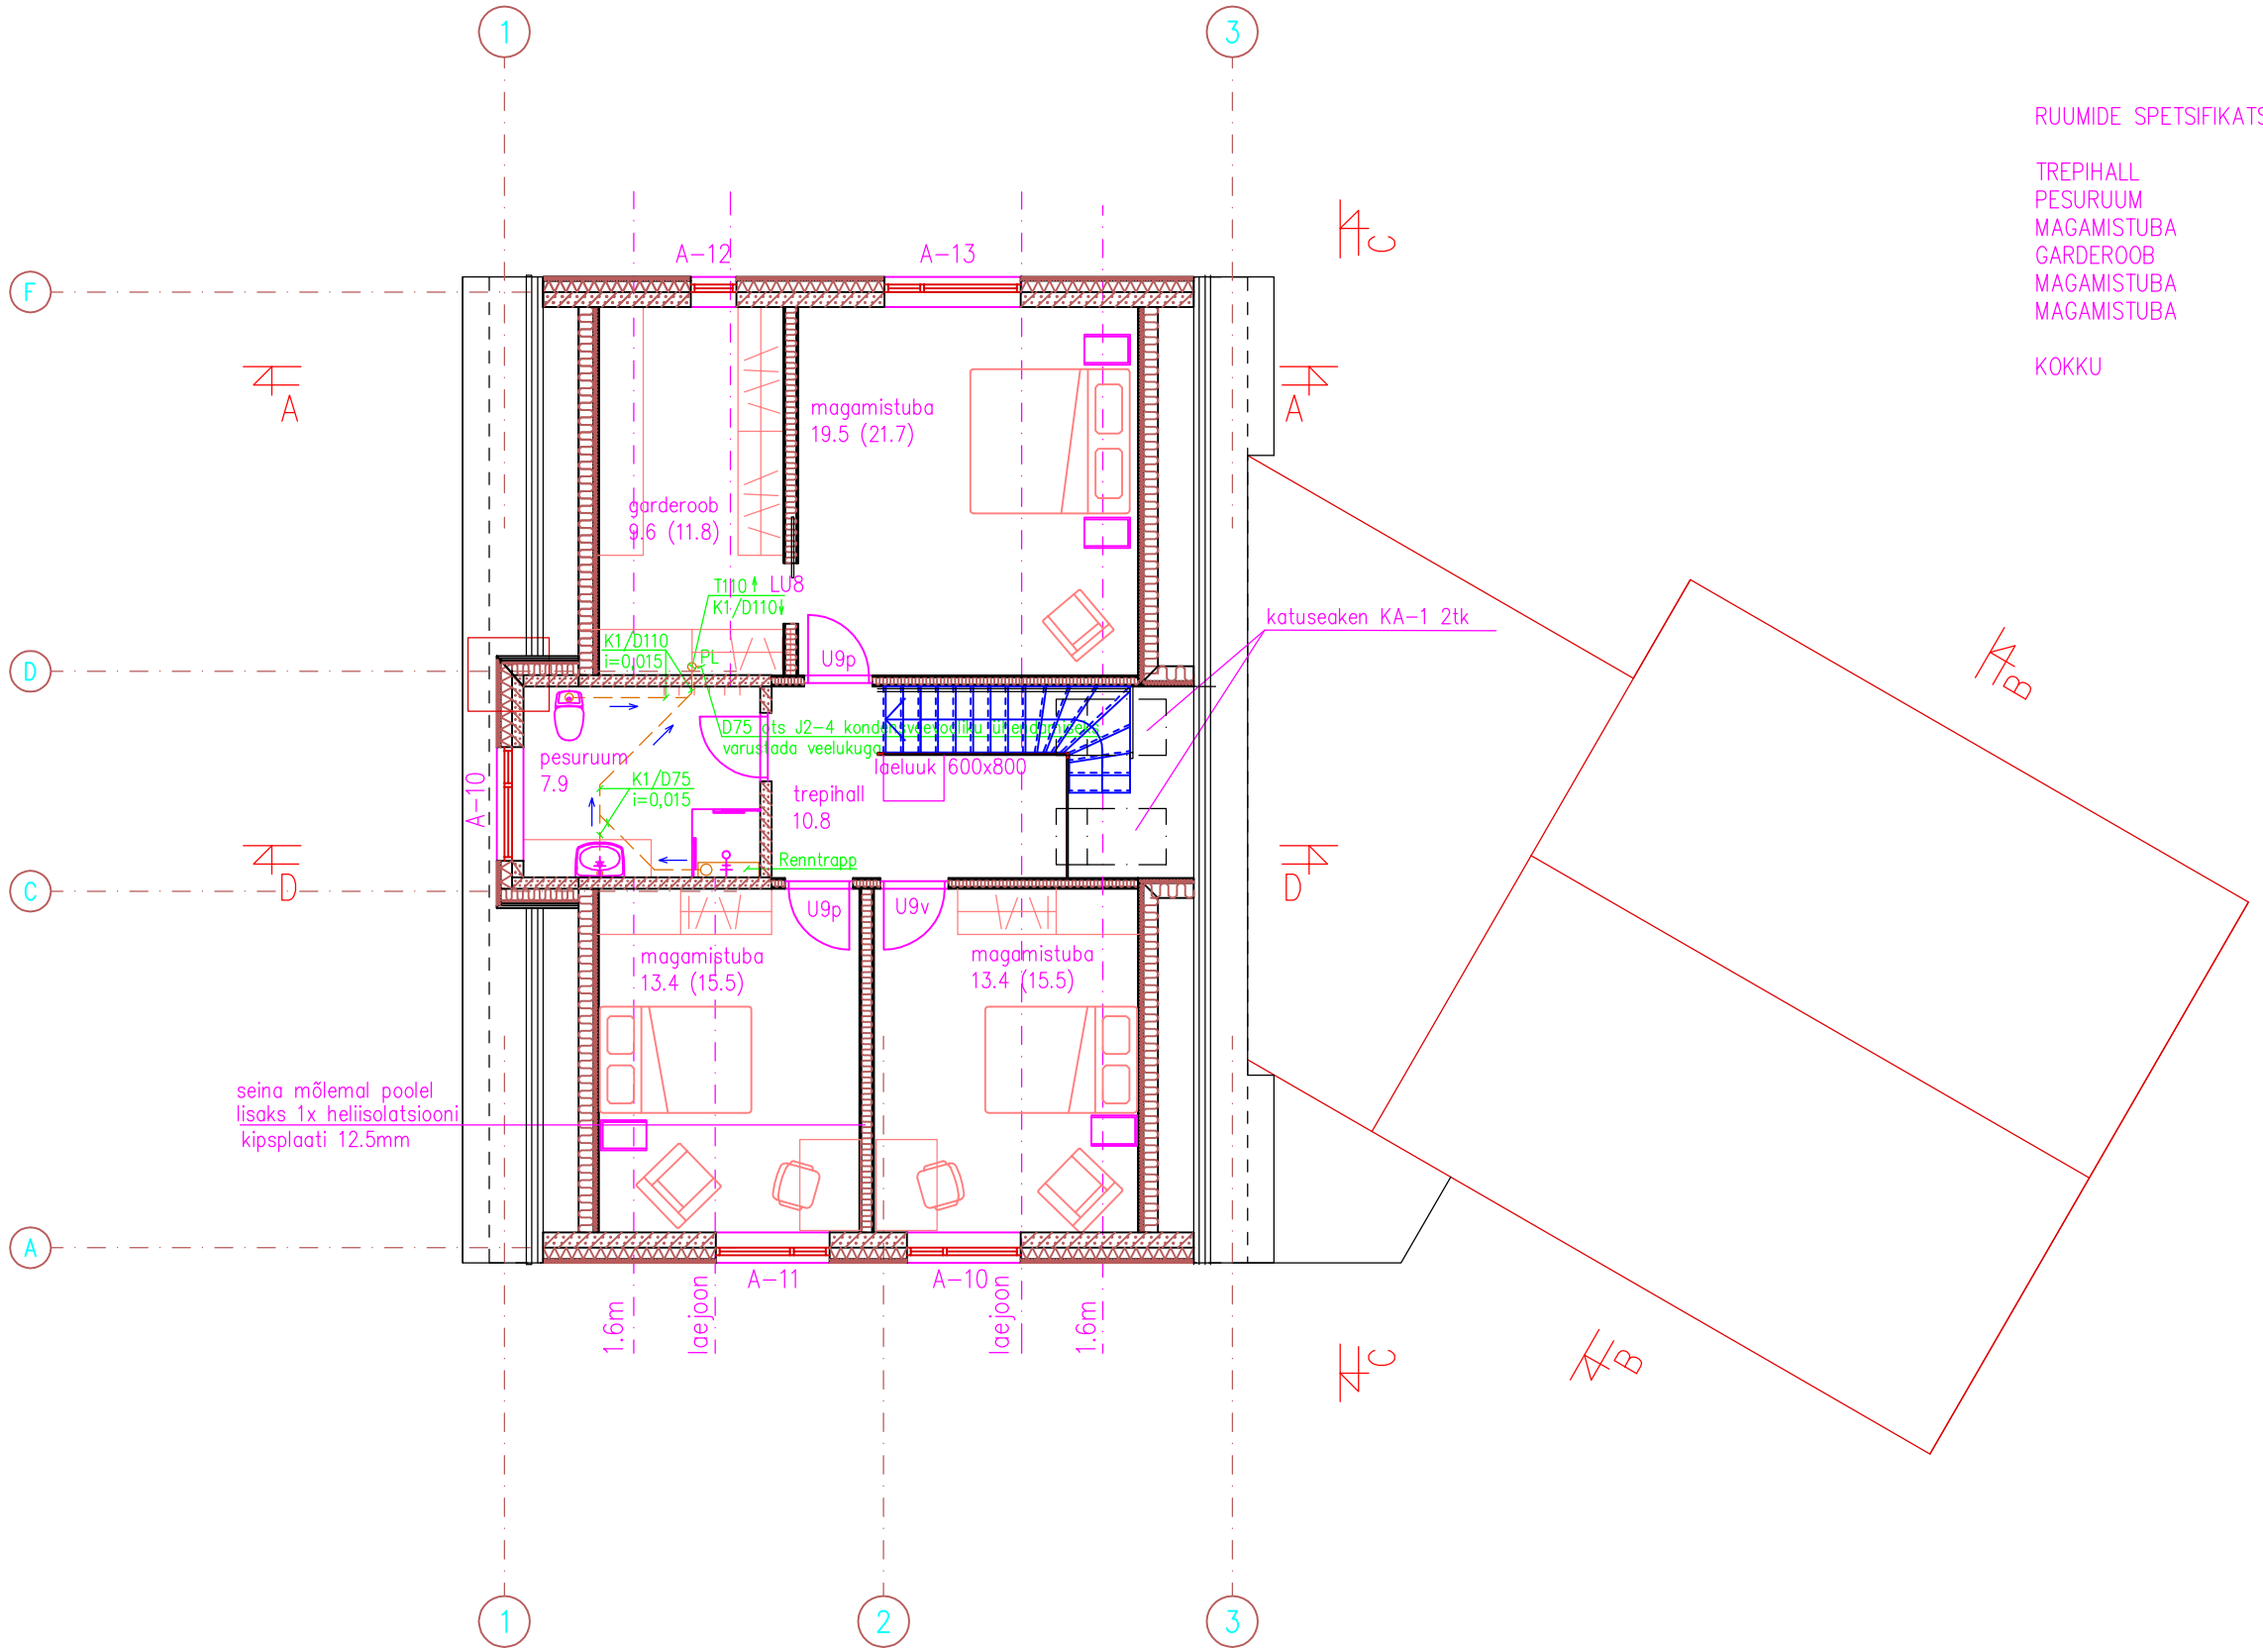

RUUMIDE SPETSIFIKATSIOON KATUSE KORRUS

TREPIHALL	10.8m2
PESURUUM	7.9m2
MAGAMISTUBA	19.5m2
GARDEROOB	9.6m2
MAGAMISTUBA	13.4m2
MAGAMISTUBA	13.4m2
KOKKU	74.6m2

SANITAARTEHNIKA MUDELID JA PAIGALDUSKOHAD TÄPSUSTADA TELLIJAGA
PAIGALDUS TEHASE JUHISTE JÄRGI

TINGMÄRGID:

— — — =PAIGALDUS PÕRANDA ALL
K1 =REOVEEKANALISATSIOON
→ =KALDE SUUND
i=0,015 =KALDE SUURUS 1,5 %