

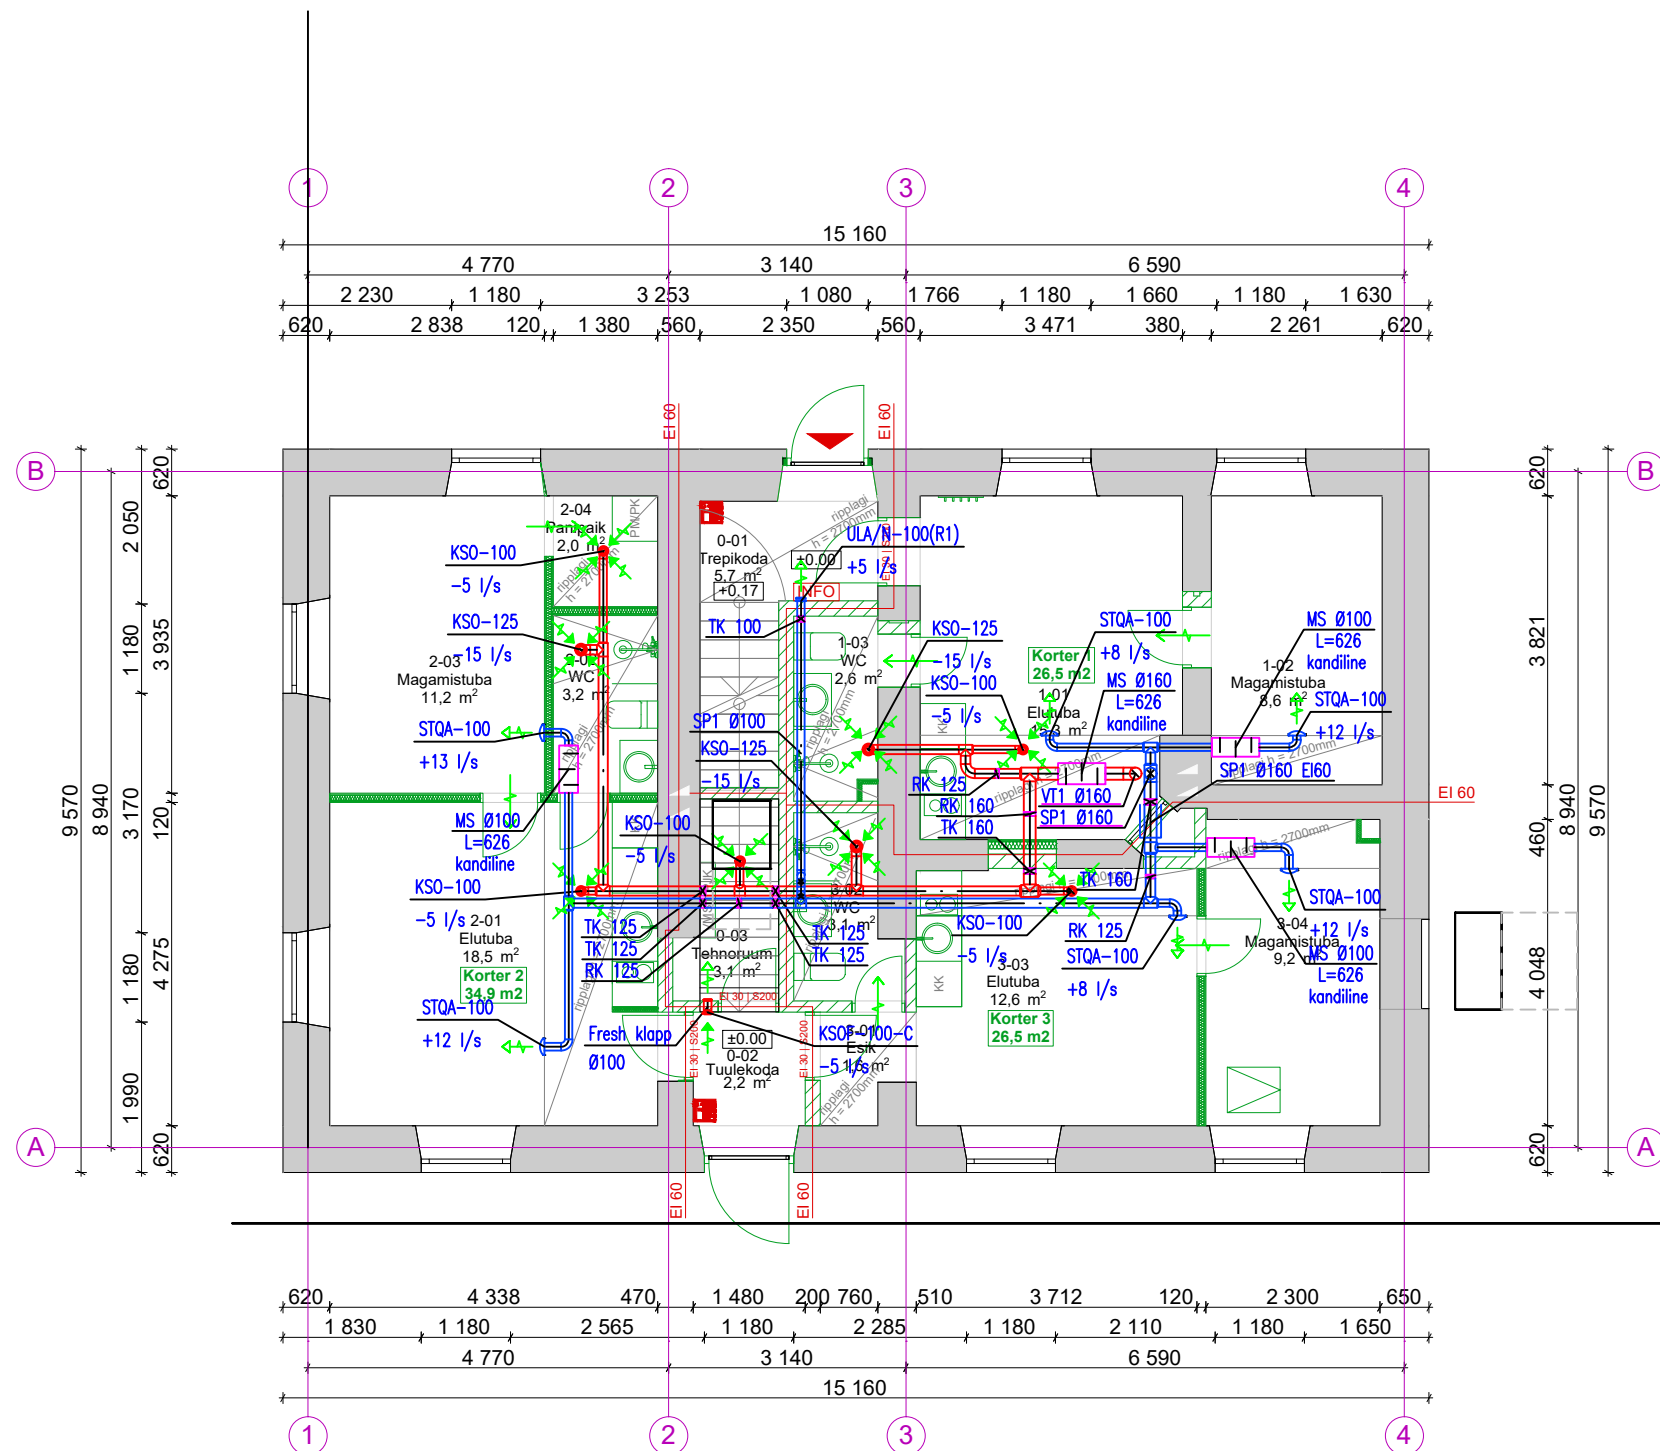


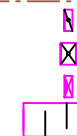

TINGMÄRGID:

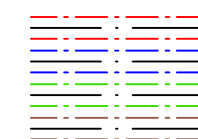

AIRY-100
-10 l/s

VT1-Ø125 SI50

VT1-Ø125 SI50

VT1-Ø125 SI50



VÄLJATÕMBE ÕHUKANAL (VT)
SISSEPUHKE ÕHUKANAL (SP)
ÕHUVÕTU ÕHUKANAL (OV)
VÄLJAVISKE ÕHUKANAL (W)
REGULEERKLAPP (RK)
TULETÕKKEKLAPP (TK)
TAGASIVOOLUKLAPP (TVK)
MÜRASUMMUTI (MS)

ÕHUJAOOTURI TÜÜP
ÕHUHULK

VENTILATSIOONIPÜSTIK ÜLEMISELE KORRUSELE

VENTILATSIOONIPÜSTIK ALUMISELE KORRUSELE

VENTILATSIOONIPÜSTIK TÕUS/ALLALASK SAMAL KORRUSEL
SIIRDEÕHK

MÄRKUSED:

1. Tuletõkestitena tuleb kasutada EI-S tüübi kinnitust omavaid tuletõkesteid, mille tulepüsisusaeg peab olema vähemalt 50% tuletõkkekonstruktsioonile ettenähtud tulepüsisusajast.
2. Tuletõkkeseinast läbiminevad torud tihendada tuldõkestava materjaliga, mis ei nõrgesta piirete tulepüsisust.
3. Juhul kui tuletõkkeklappi ei ole võimalik paigaldada tuletõkkepiirdele piisavalt lähedale, siis tuletõkkeklappi ja -seina vaheline ventilatsioonitorustik tuleb isoleerida tuletõkke villaga EI60.
4. Siirdeõhuga tähistatud uste sisse paigaldada siirdõhuretid või jätta uste alla minimaalselt 10mm pilu.
5. Kõik õhujaoturid tuleb varustada reguleerisaga.
6. Õhukanalid, mille suurus ei ole joonistel tähistatud, on ette nähtud lõppelementide või torul oleva armatuuri läbimõõduga.
7. Välisrestide värvus valida vastavalt projekti arhitektursele osale.
8. Väljaviske ning õhuvõtu torustik tuleb isoleerida isolatsiooniga SI50.
9. Eksploataatsiooni käigus tuleb tagada reguleer- ja tuletõkkeklappidele ning puhastusluukidele ligipääs.