


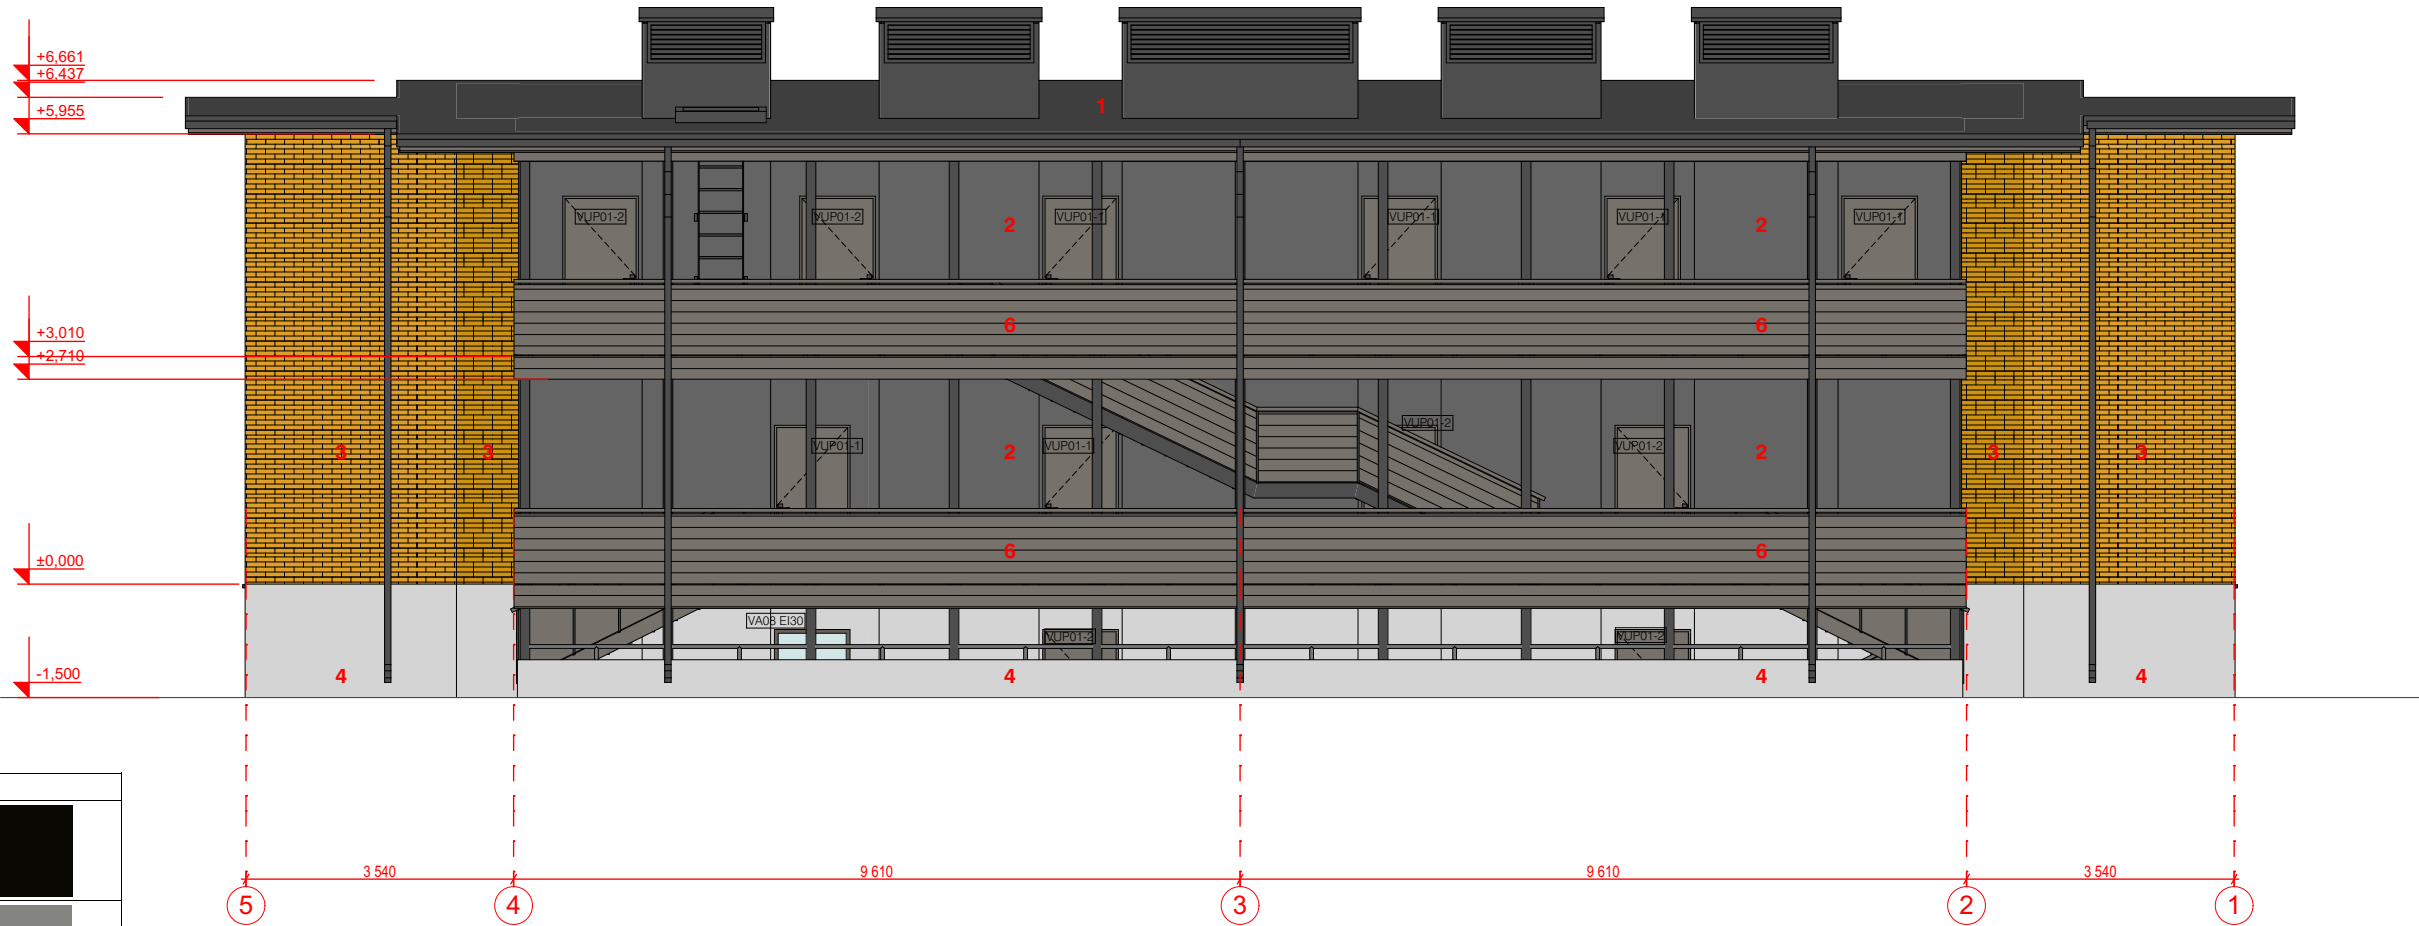

FASSAADI MATERJALID		
POS.	MATERJAL	
1	RULLMATERJAL KATUSEKATE. VÄRV MUST	
2	MODELLEERIMISKROHV CAPAROL CAPATECT MODELLIER UND SPACHTELPUTZ 134. VÄRVITAKSE SYLITOL FINISH SILIKAATVÄRVIGA KAKS KIHTI. VÄRVITÖÖN~JURA 25. PAIGALDUS JA ALUSKIHID VASTAVALT PAIGALDUSJUHENDILE.	
3	240X71MM CAPAROL MELDORFER LAMELLELISED. VÄRVITÖÖN – SYLT. VUUGI TOON TSEMENTHALL. PAIGALDUS JA ALUSKIHID VASTAVALT PAIGALDUSJUHENDILE.	
4	ISEPUHASTUV MINERAALNE KROHV BAUMIT NANOPORTOP. STRUKTUUR 1,5K. VÄRV – LIFE 0868 HELEHALL.	
5	NATURAALNE PEENSAETUD HORISONTAALNE PUITLAUDIS VÄRVITUD TIKKURILA G499. AKNA PIIRDELISTUD VÄRVITUD TIKKURILA G499.	
6	RÄÄSTA, GALERII JA RÕDUDE PUIT - NATURAALNE PEENSAETUD HORISONTAALNE PUITLAUDIS, VÄRVITUD TIKKURILA Y497 TORO	
	AKNARAAMID, - VÄRVITUD RAL 7022 - TUMEHALL.	
	SOKLI VEELAJA PLEKK VÄRVITUD RR33 - MUST. VIHMAVEETORUD, VÄRVITUD RAL RR33 - MUST. AKNAPEKID, VÄRVITUD RAL RR33 - MUST. PARAPETI PLEKID, VÄRVITUD RAL RR33 - MUST.	
	TERRASSILAUD: DECK 28x95mm MÄND TERRASSILAUD KLASSIK SILE https://raitwood.ee/toode/deck-28-95-mand-immutatud-pruun-ab/	