


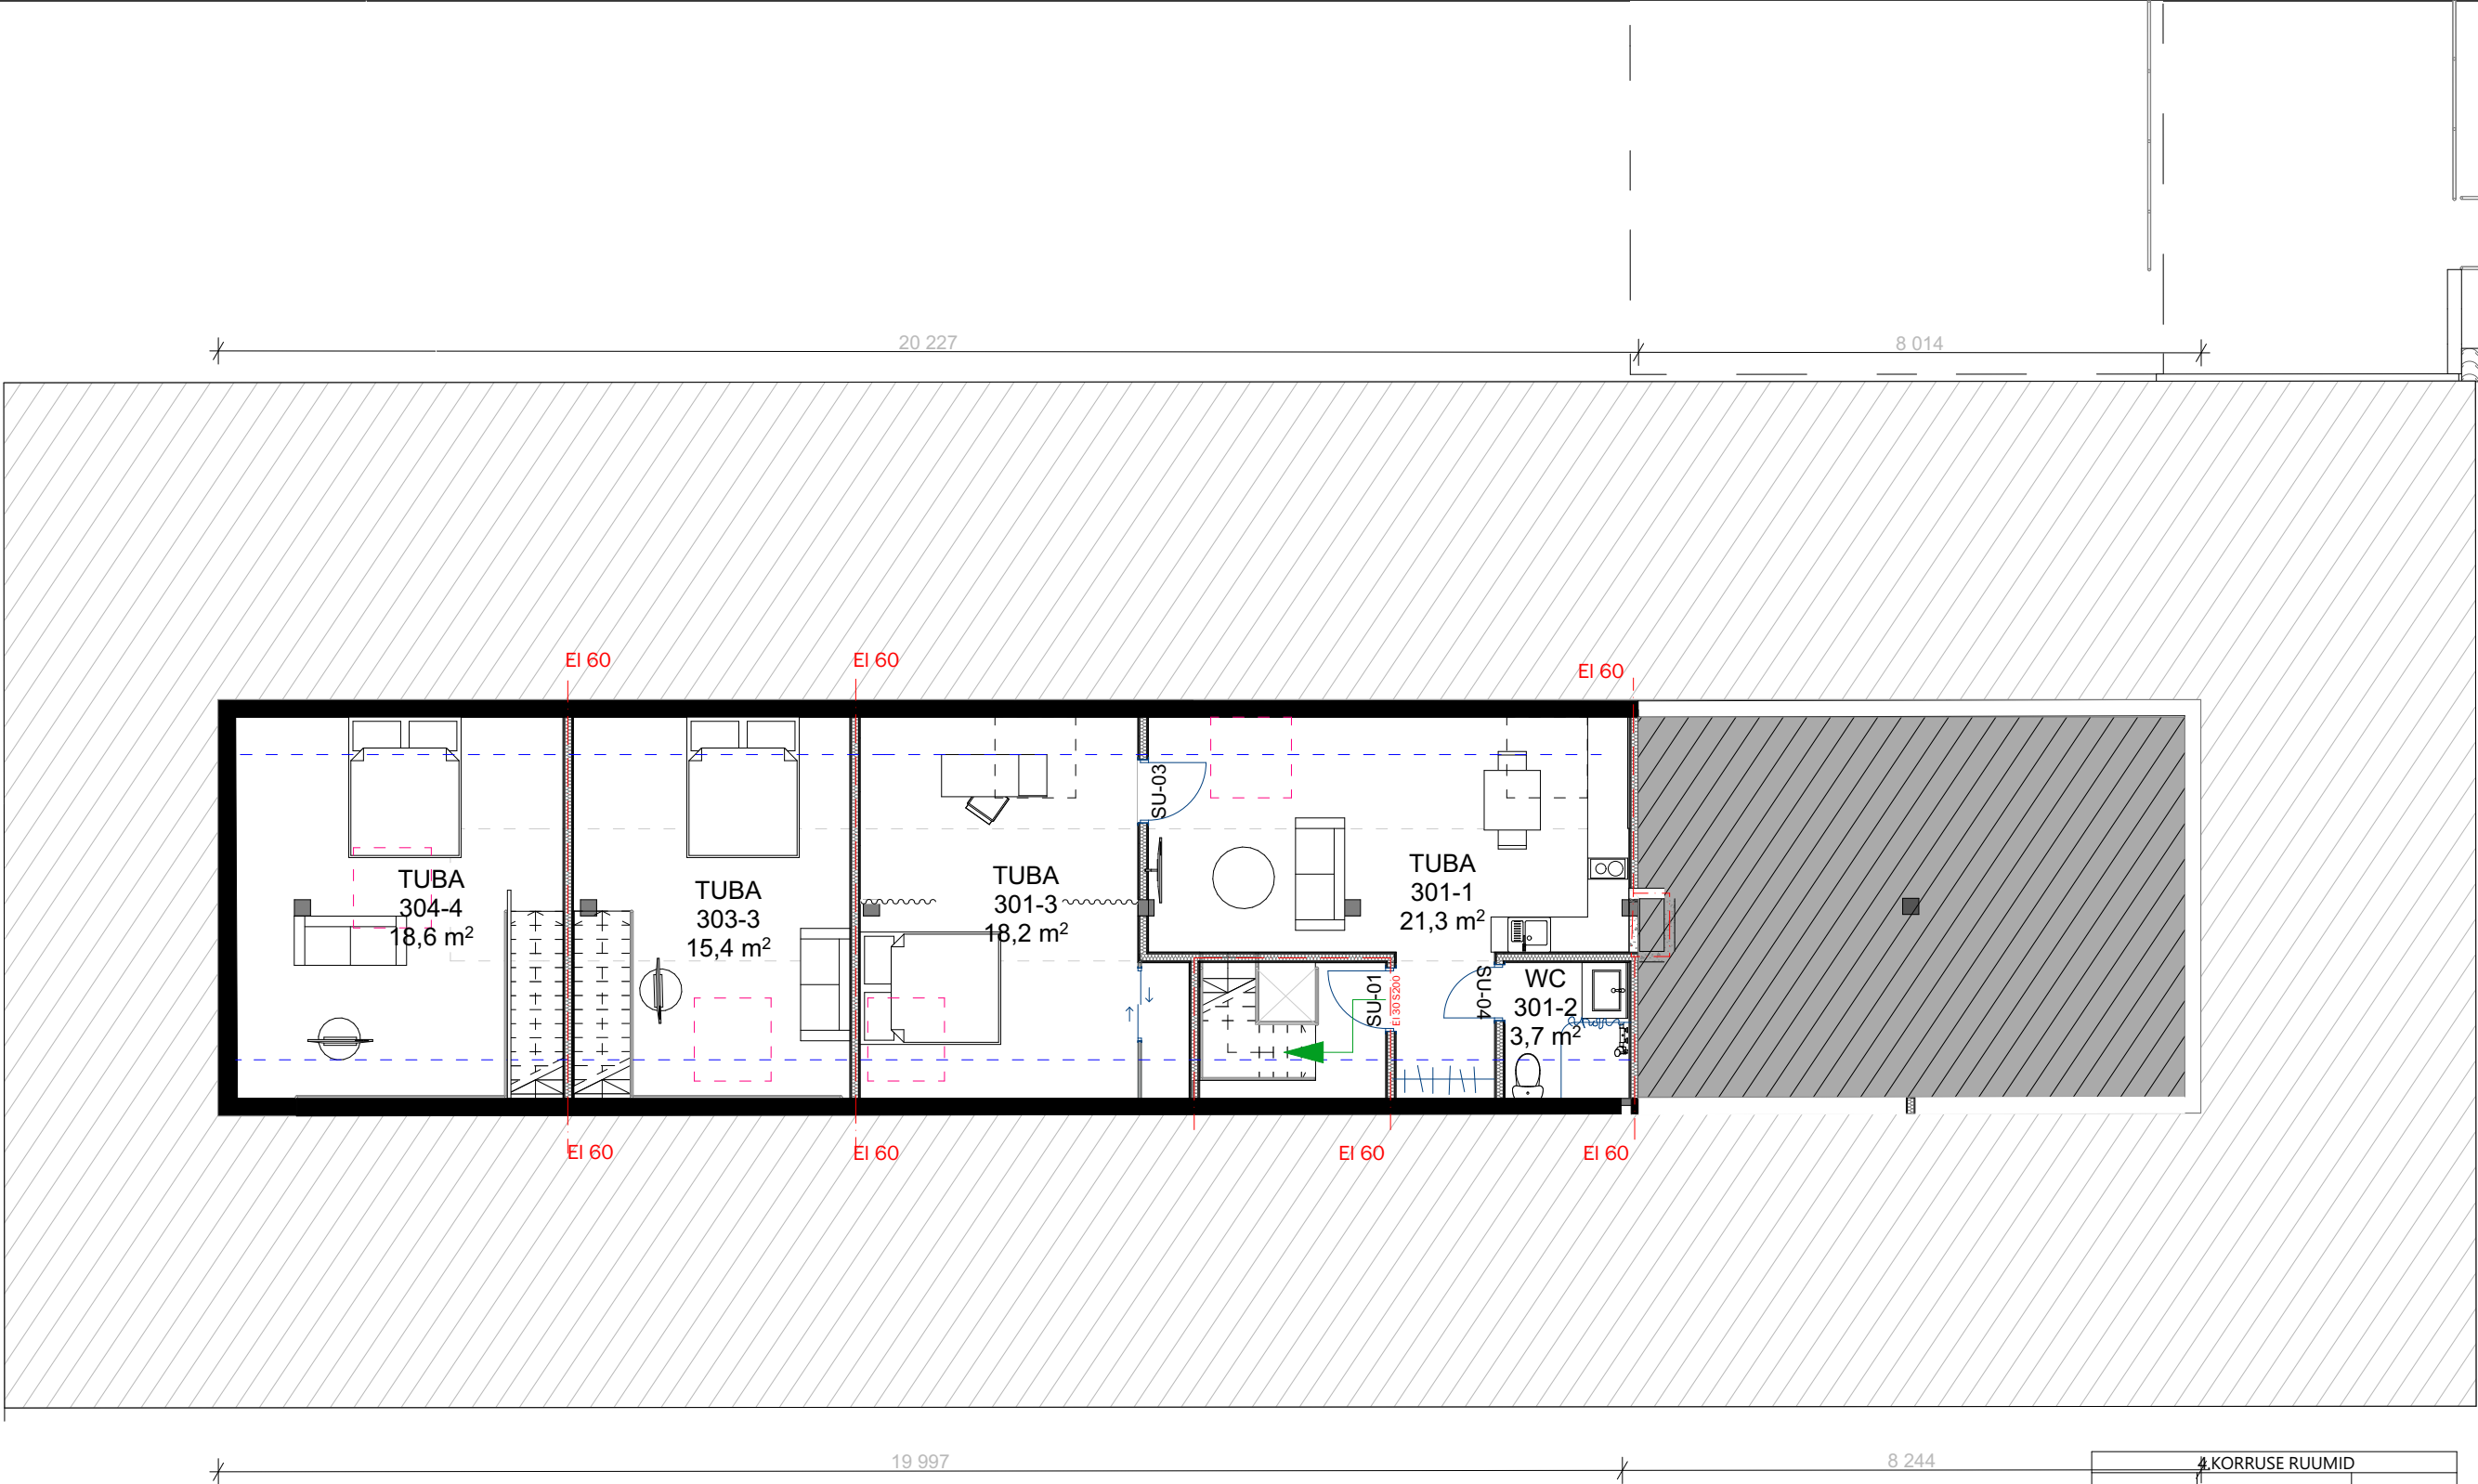

4. KORRUSE RUUMID		
NR.	NIMETUS	PINDALA
301-1	TUBA	21,3
301-2	WC	3,7
301-3	TUBA	18,2
303-3	TUBA	15,4
304-4	TUBA	18,6
		77,2 m ²

- olemasolevad seinad
- projekteeritud seinad
- projekteeritud seinad
- projekteeritud seinad

MÄRKUSED:

01. Arhitektuur-ehitusliku projekteerimistööde aluseks on võetud Tellija poolne lähteülesanne.

02. Ehitustööd peavad toimuma arhitektuur-ehitusliku põhi- või tööprojekti järgi ning arhitektuur-ehitusliku osa projekti ehitamisel koos EK-osa (ehituskonstruktiivse osa) ning eriosade projektidega - VV-osa (elektrotehniline osa), VP-osa (vertikaalplaneerimise osa), VK-osa (veevarustuse ja kanalisatsiooni osa), KV-osa (küttesüsteemide ja ventilatsiooni osa), EL-osa (elektrotehniline osa), EN-osa (nõrkvoolu ja automaatika osa), ja siseviimistlustabeli/- plaaniga ja/või sisekujundusprojektiga.

03. Kõik ehitamisega seotud muudatused konstruktsioonide, mõõtude, materjalide, viimistluse, avatäidete, piirete, detailide jms osas koostööst autorijärelevalve käigus kõigepealt Projekteerijaga ja siis Tellijaga.

04. Enne uste, akende, piirete, detailide ja muude sarnaste konstruktsioonide valmistamist kontrollida eelnevalt avade ja karkassi tegelikke mõõtmeid, avanemissuundasid ja kogust.

05. Kavandatava hoone esimese korruse tasapind on ±0.00, välisplatvormide kalded ja horisontaaltasapinnad täpsustatakse vajadusel krundi vertikaalplaneerimise ja heakorrastustööde käigus.

06. Kõikide materjalide ja ehitustööde kvaliteet peab vastama EV-s kehtivate seadusandlike aktide järgi kehtestatud nõuetele ja olema kooskõlas hea ehitustavaga.

07. Ehitustööde kvaliteet peab vastama RYL nõuetele.

08. Konstruktiivne lahendus täpsustub Ehituskonstruktsiooni osa tööprojekti.

09. Kui projektis pole öeldud teisiti, tuleb kõikide ehitustoodete kasutamisel lähtuda tootjapoolsetest paigaldamis- ja kasutamisi juhistest ning tootjapoolsete sõlmede tüüplahendustest.

10. Kõik sarnased sõlmed lahendada analoogse näitega.

11. Seinte viimistluses erinevuste tekkimisel lähtuda Sisearhitektuurse projektiga antud lahendustest.

12. Kõik vundamenti läbivad kommunikatsioonid tuleb hoolikalt hermetiseerida ja paigaldada nõuetele vastav ventilatsioon, millega tagatakse normidele vastav radoonitase hoones.