


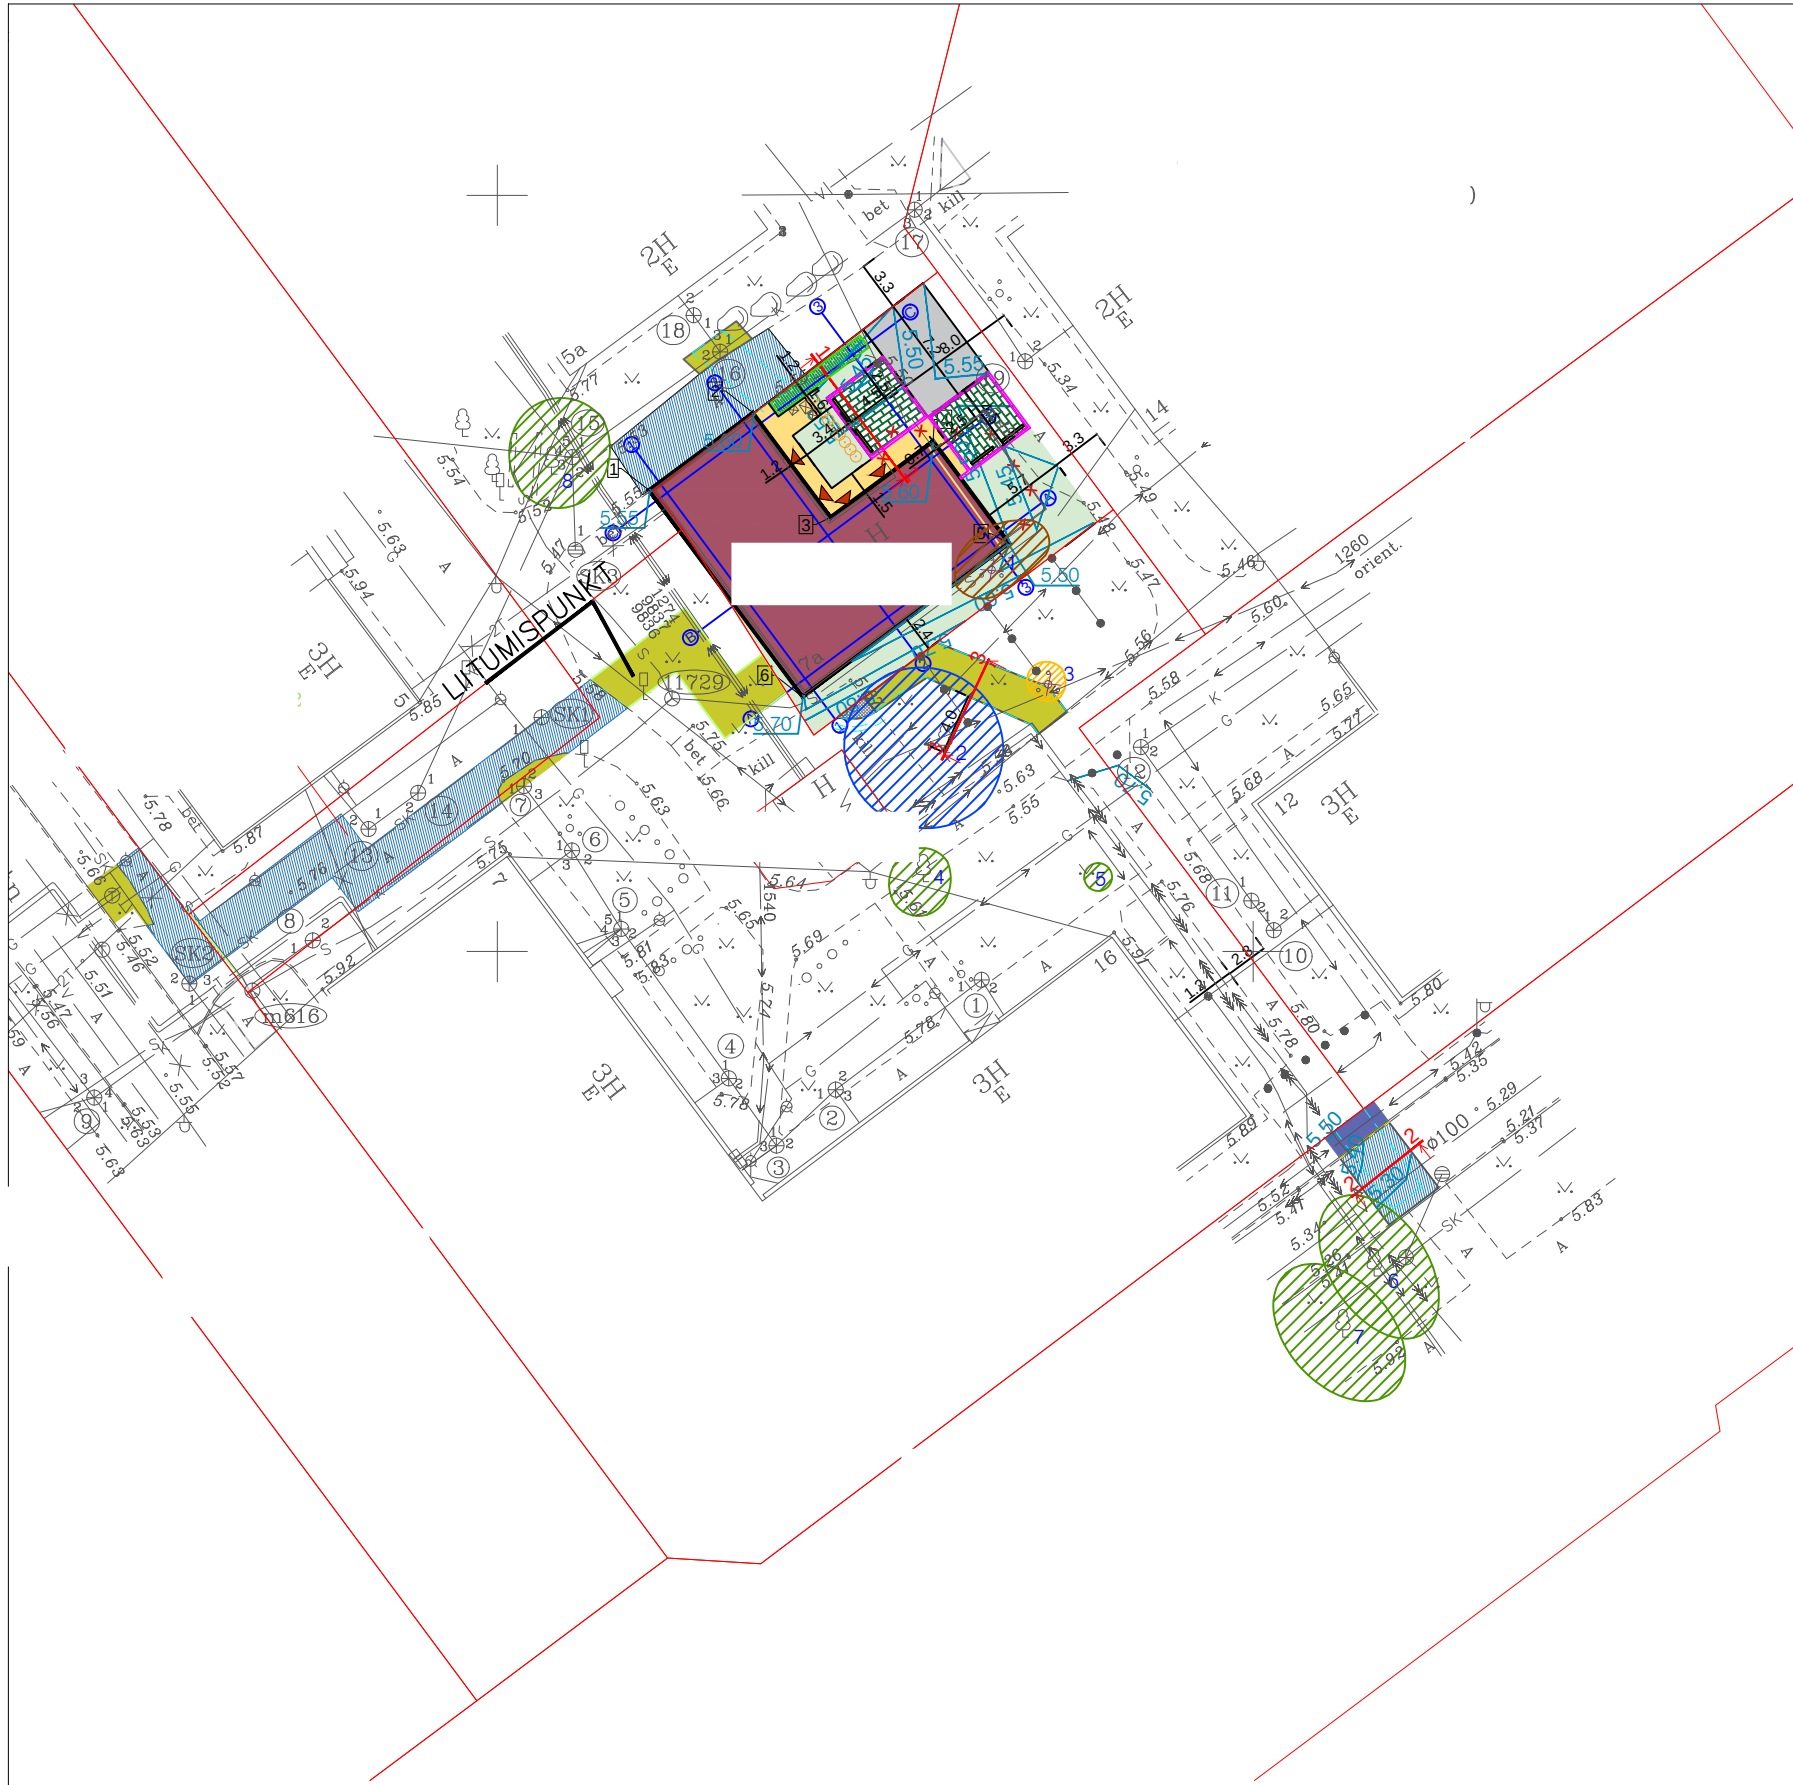

- TINGMÄRGID
- KRUNDI PIIR
 - REKONSTRUEERITAV HOONE
 - PROJEKTEERITUD SÕIDUTEE A/B KATEND
 - PROJEKTEERITUD SÕIDUTEE MURUKIVI KATEND
 - PROJEKTEERITUD KÕNNITEE A/B KATEND
 - PROJEKTEERITUD HALJASALA
 - ▼ SISSEPÄÄS HOONESSE
 - ☒ SORTEERITUD JÄÄTMETE KOGUMISKOHT
 - × LIKVIDEERTIAV HOONEOSA
 - × LIKVIDEERTIAV HALJASTUS
 - PROJEKTEERITUD HEKK - Thunbergi kukerpuu 'Atropurpurea'
 - PROJEKTEERITUD PÕÖSAS - Põõsasmaran 'Bella Sol'
 - 53.30 PROJEKTEERITUD VERTIKAAL KÕRGUSARVUGA
 - PROJEKTEERITUD KUMMIST TÕKE 1800 x 150 x 100 mm

- KATENDI TAASTAMISE TINGMÄRGID
- KAEVIKU JOON
 - Taastatav muruala
 - Taastatav kõnnitee a/b katend
 - Taastatav sõidutee a/b katend
 - Taastatav äärekivi

- TINGMÄRGID
- II väärtusklassi puittaim & jrk. nr.
 - III väärtusklassi puittaim & jrk. nr.
 - IV väärtusklassi puittaim & jrk. nr.
 - V väärtusklassi puittaim & jrk. nr.

Märkused

1. Geodeetilise alusplaani on koostanud Aamos Atlas OÜ, töö nr 323-G-20.
Koordinaadid L-EST '97 süsteemis, kõrgused EH2000 süsteemis.