
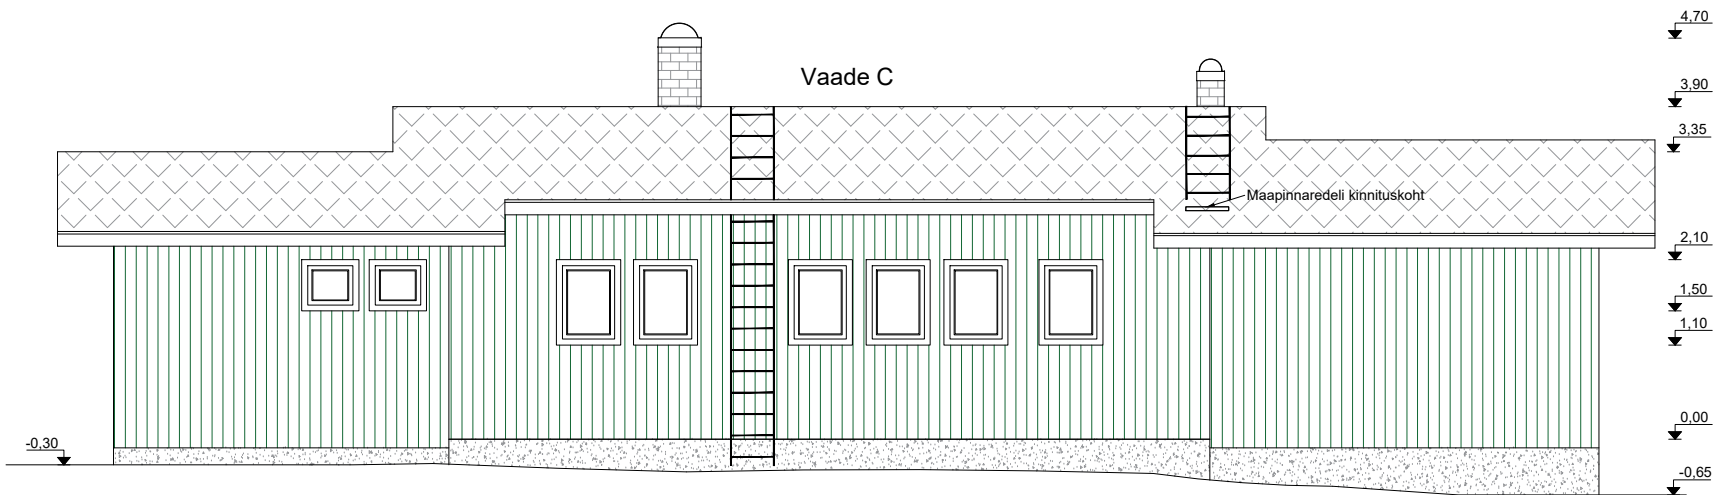
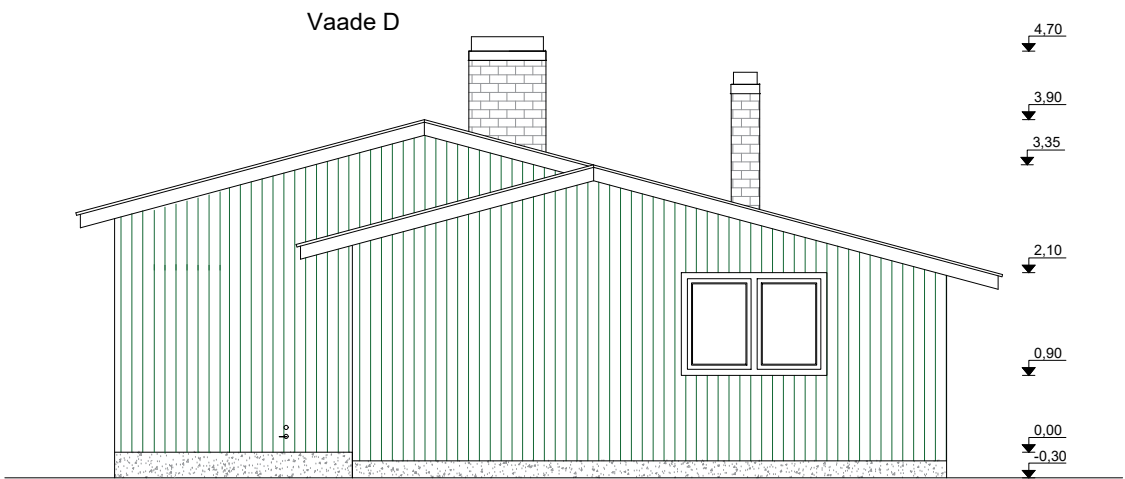
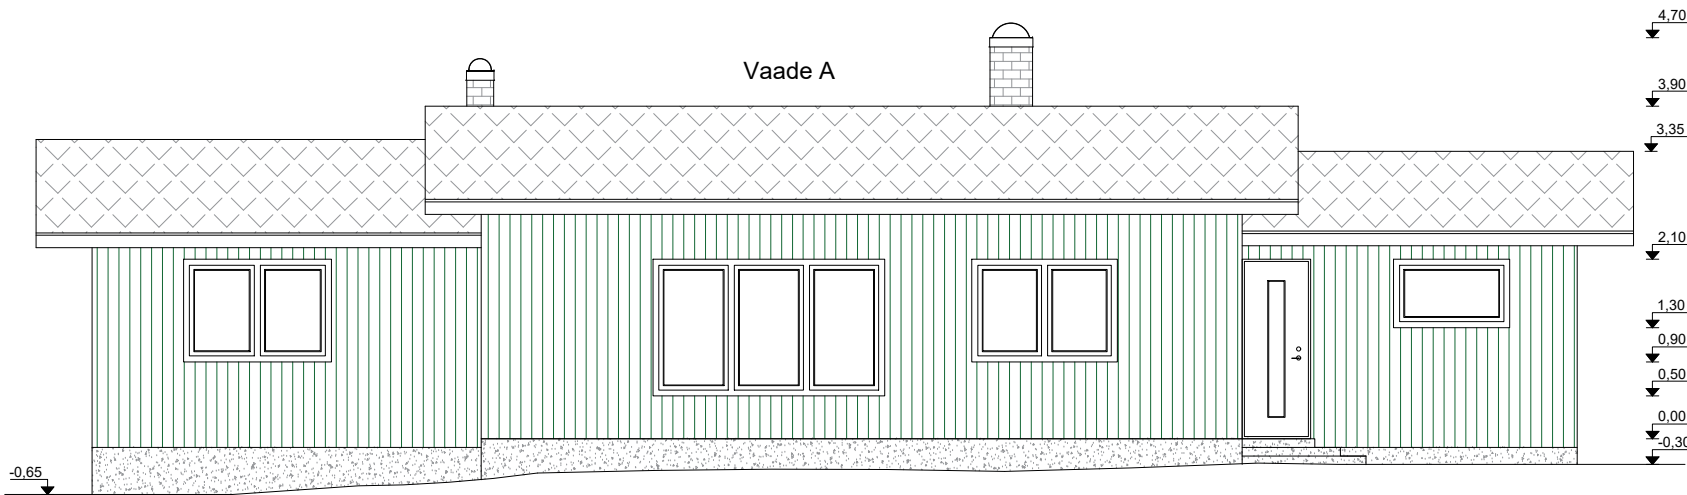


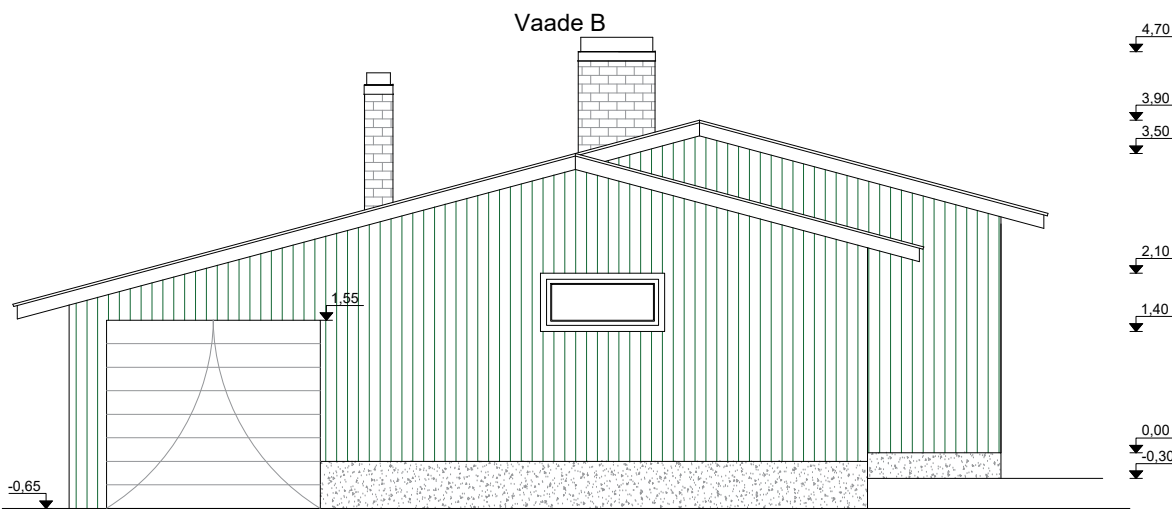

Välisviimistlus

- *Katusekate hoonel on trapetsprofiilplekk, värvitoon pruun.
- *Hoone välisseinad on viimistletud vertikaalse puitlaudisega, värvitoon roheline, nt RAL6029.
- *Vihmaveesüsteem on 125 mm laiune kandiline, vihmaveetoru 75x100 mm, tsingitud teras, värvus must.
- *Räästakastid säilitatakse vajadusel tehakse parandused.
- *Avatäideteks on PVC kahekordse - osaliselt kolmekordse klaaspaketiga aknad, värvitoon hall.
- *Sokkel viimistletud tsementplaatidega, värvus hall RAL7042.

Kinniehitatav ukseava

Projekteeritav õhk-õhk soojuspumba välisosa

Objekt:	Elamu	Aadress:					
Joonis:	Vaated ABCD		Töö nr:	EX240823	Variandi nr:		
Tellij:			Faili nimi: EX240823_EP_AR-6-02_vaatedABCD				
Koostas:	..				Staadium:	Formaat:	
					EP	A4	
					Mõõtka:		M 1:125
					Kuupäev:		24.08.2023
Kontrollis:							