


VAADE PÕHJAST

1:100

VAADE LÄÄNEST

1:100

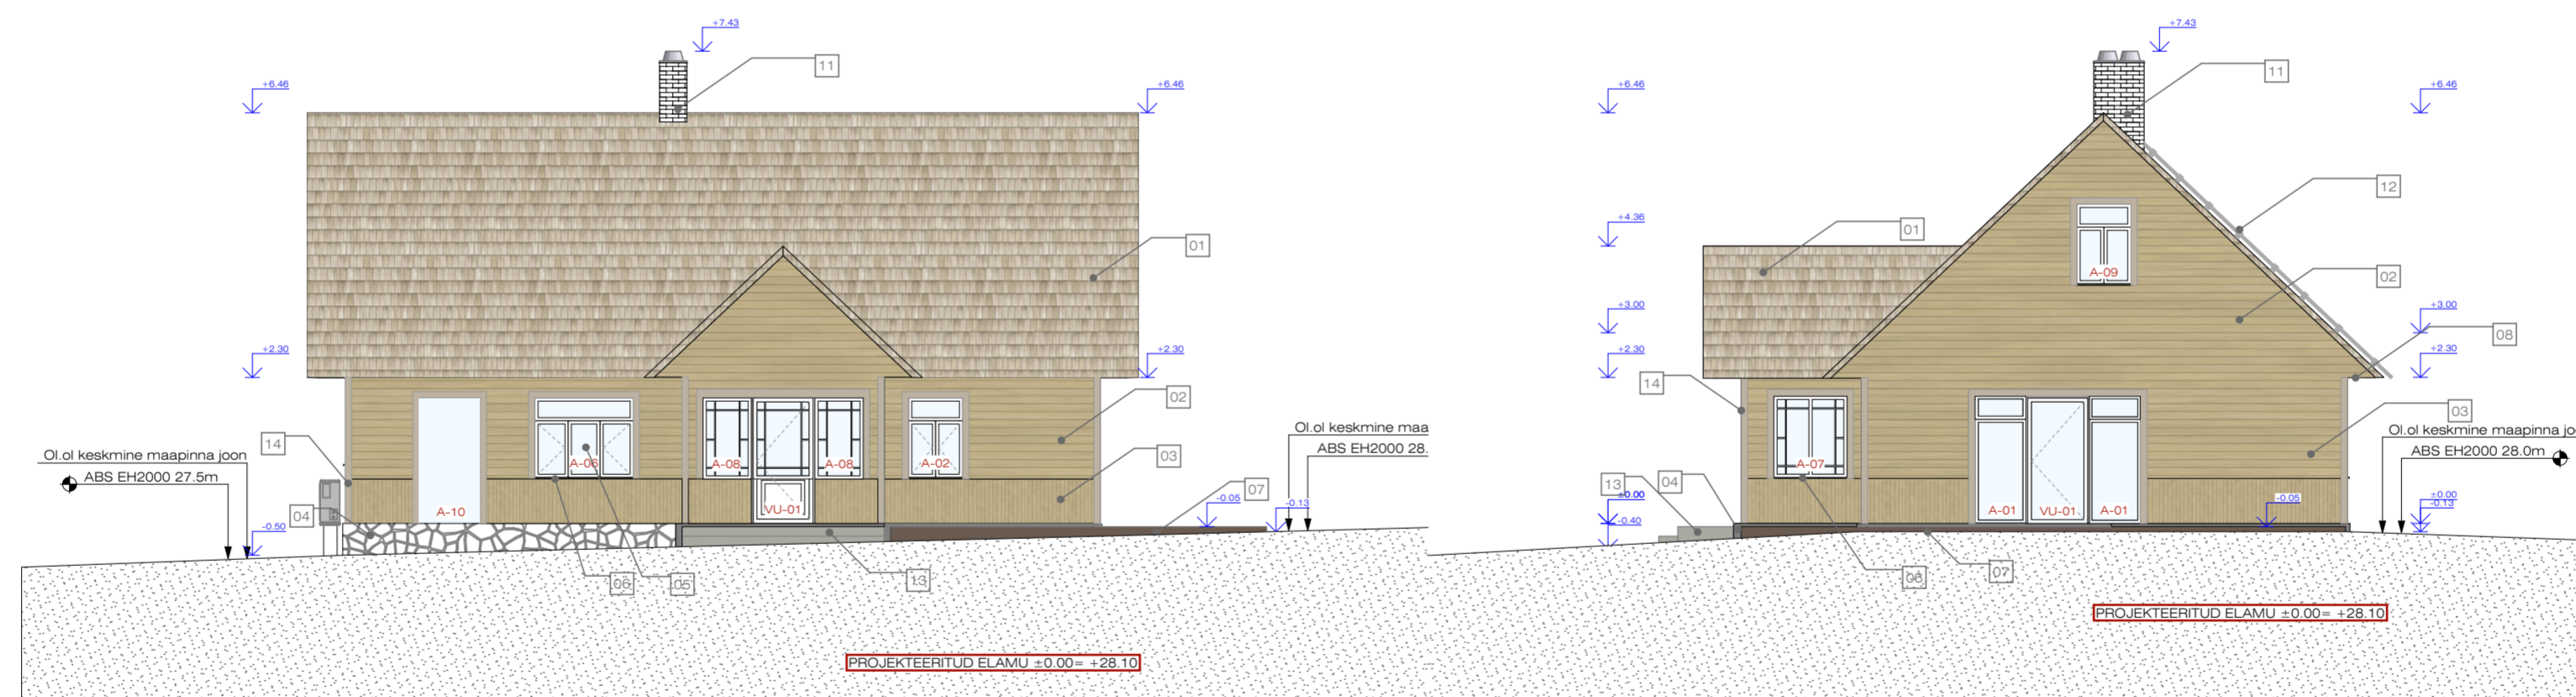

VAADE LÕUNAST

1:100

VAADE IDAST

1:100

01	KATUS	Laastukatus
02	VÄLISSEIN	Laudis UTK 20x146, toon RAL 1020
03	VÄLISSEIN 2	Laudis UYR 21x95mm, toon RAL 1020
04	SOKKEL	Tsementkiudplaat, toon hall
05	AKNAD ja UKSED	Puit. Toon valge RAL 9003
06	AKNA ja UKSEPLEKID	Helehall RAL 7035
07	TERRASS	Termotöödeldud terrassilaud 21x140, tiikõliga viimistletud
08	TUULEKAST	Laud SH 21x95, toon RAL 1020
09	OLEMASOLEV MAAKIVI VUNDAMENT	Maakivid
11	KORSTEN	Tellis
12	KATUSEREDEL	Helehall RAL 7035
13	TREPP	Betoon, C30/37
14	AKENDE-USTE ÄÄRELAUAD	Karniisiliist LKAR 43x90, toon RAL 1011

Objekt:	Üksikelamu ümberehitus	Stadium:	Eelprojekt
Aadress:	Allika küla, Lääneranna vald, Pärnu maakond	Möötkava:	1:100
Joonis:	Vaated	Joonise nr:	1125_EP_AR-6-01
Arhitekt:		Kuupäev:	20.07.2025
		Töö nr:	1125