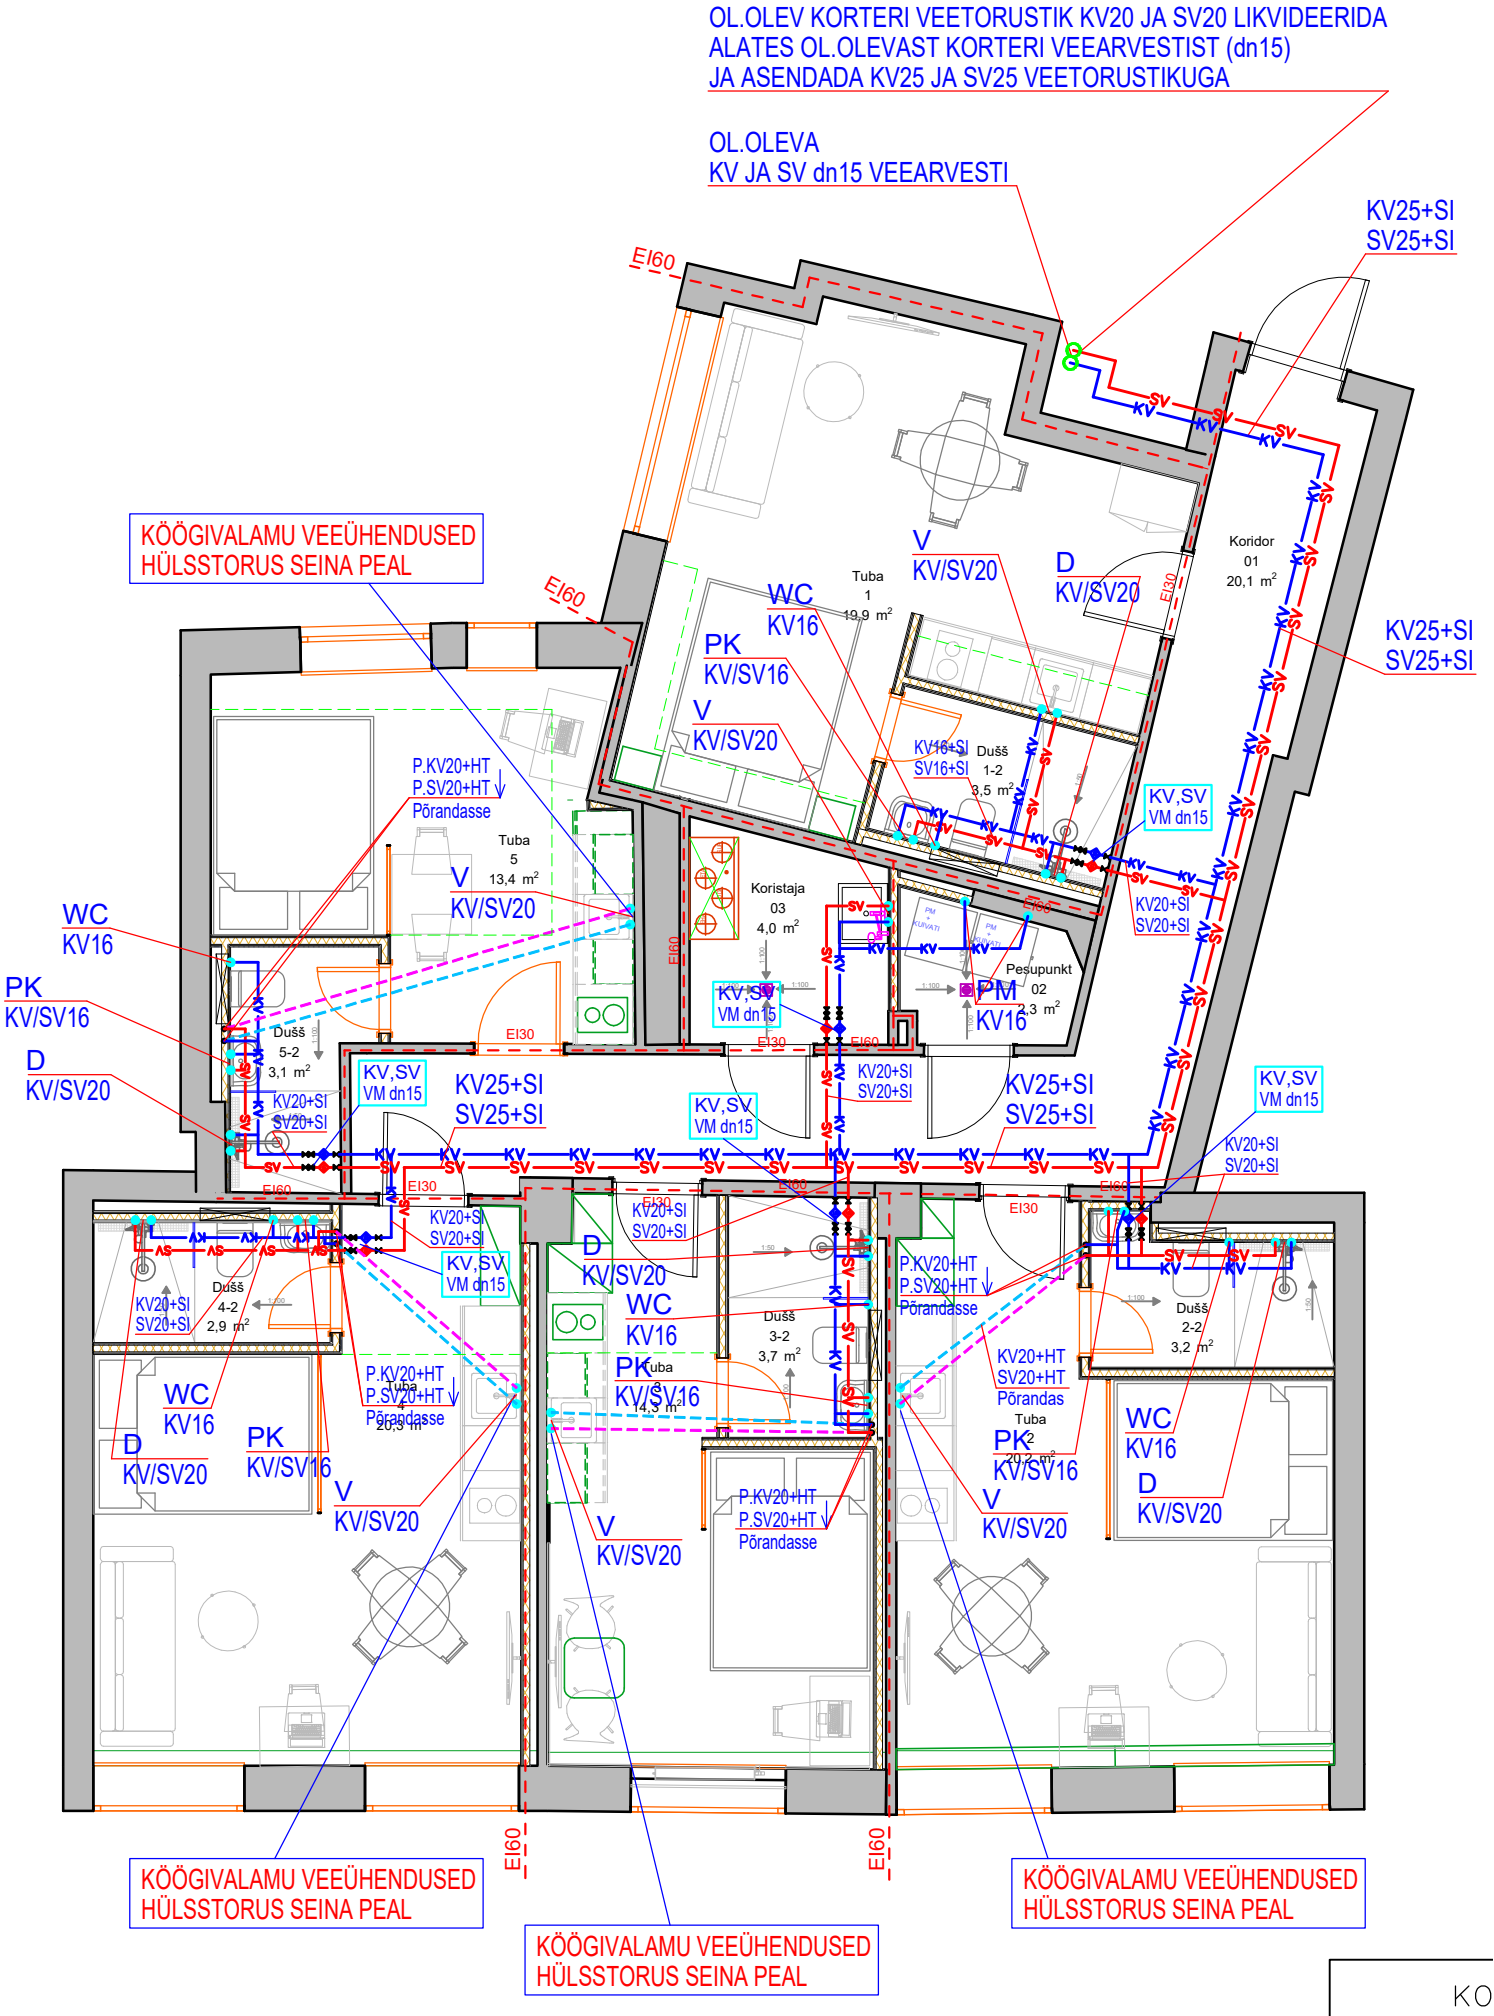
OL.OLEV KORTERI VEETORUSTIK KV20 JA SV20 LIKVIDEERIDA
ALATES OL.OLEVAST KORTERI VEEARVESTIST (dn15)
JA ASENDADA KV25 JA SV25 VEETORUSTIKUGA
OL.OLEVA
KV JA SV dn15 VEEARVESTI
KV25+SI
SV25+SI
KÖÖGIVALAMU VEEÜHENDUSED
HÜLSSTORUS SEINA PEAL
EI60
EI30
Tuba
1
19,9 m²
WC
KV16
PK
KV/SV16
V
KV/SV20
D
KV/SV20
Koridor
01
20,1 m²
KV16+SI
SV16+SI
Dušš
1-2
3,5 m²
KV,SV
VM dn15
KV20+SI
SV20+SI
P.KV20+HT
P.SV20+HT
Põrandasse
Tuba
5
13,4 m²
Koristaja
03
4,0 m²
Pesupunkt
02
2,3 m²
PM
KV16
Dušš
5-2
3,1 m²
Dušš
4-2
2,9 m²
Tuba
4
20,3 m²
Dušš
3-2
3,7 m²
Tuba
3
14,3 m²
Dušš
2-2
3,2 m²
KV20+HT
SV20+HT
Põrandas
Tuba
2
20,1 m²