



PLAAN
M1:25

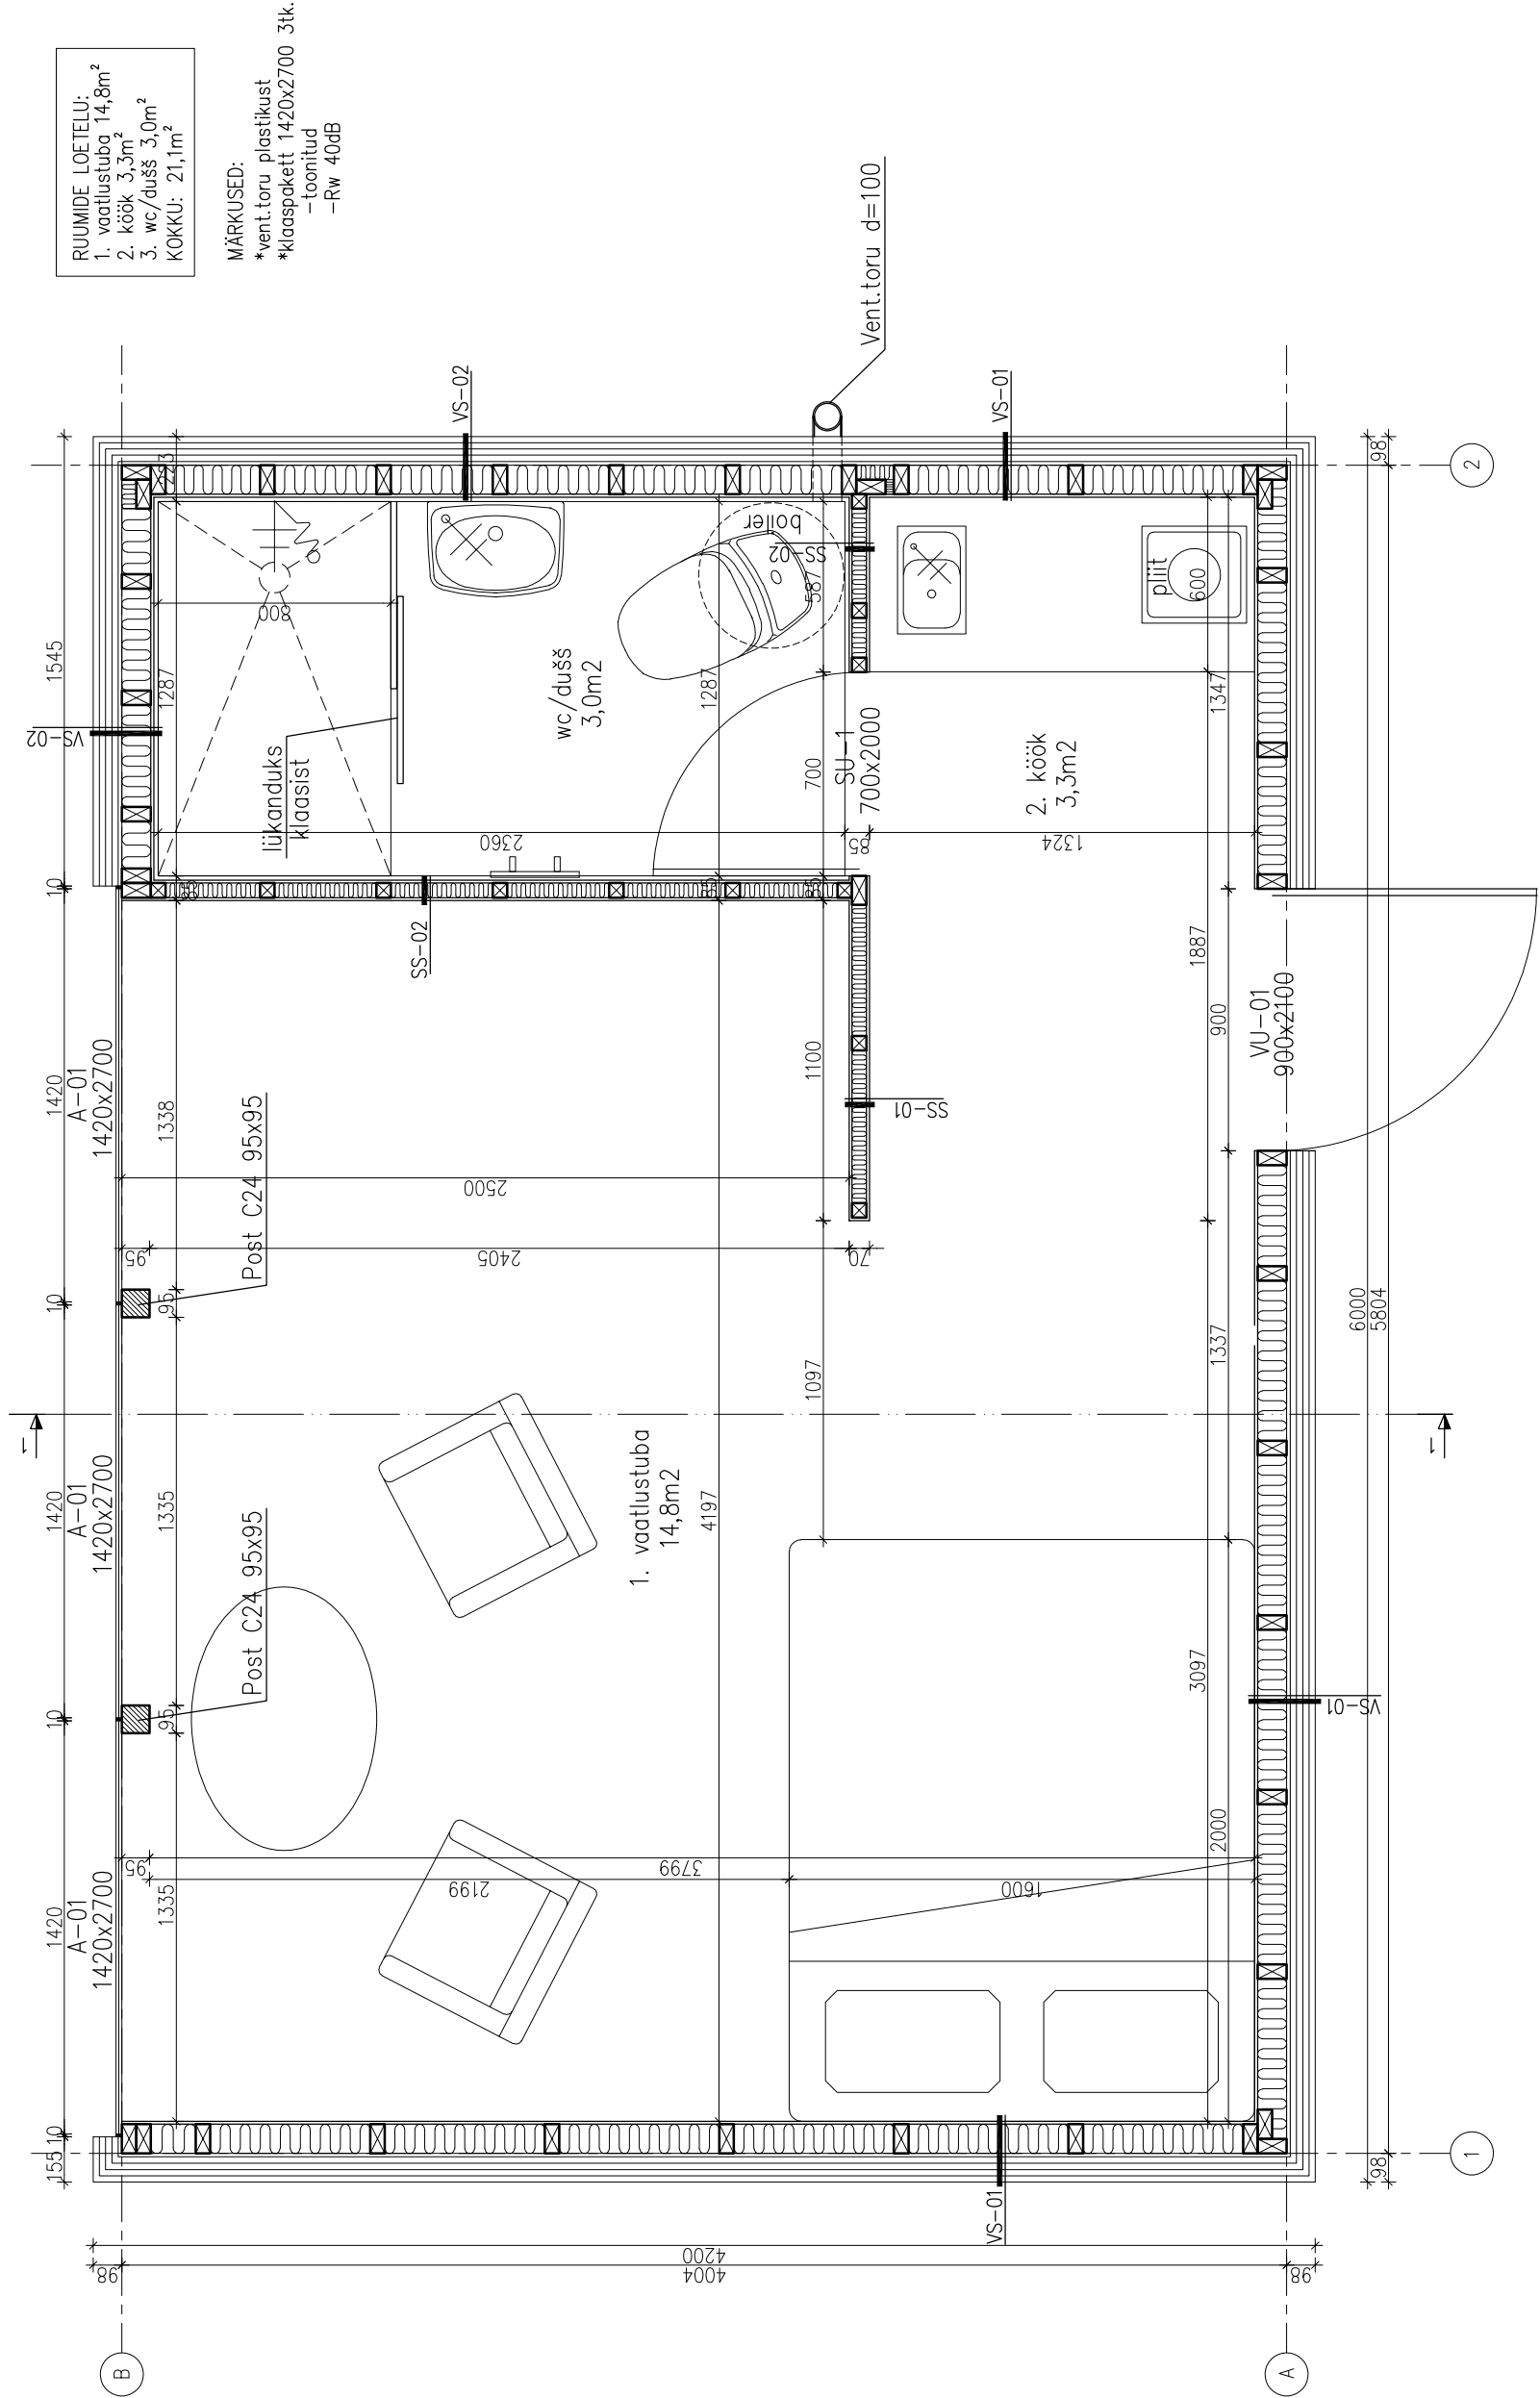

RUUMIDE LOETELU:
1. vaatlustuba 14,8m²
2. köök 3,3m²
3. wc/dušš 3,0m²
KOKKU: 21,1m²


MÄRKUSED:
*vent.toru plastikust
*klaaspaket 1420x2700 3hk.
-toonitud
-Rw 40dB

VS-01
M1:10

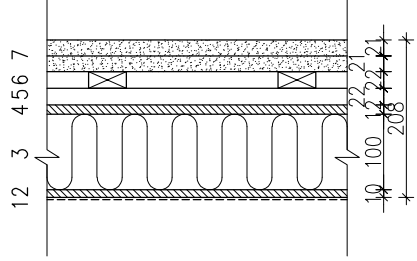


1. Siseviimistlus- tapeet või värv
 2. Vneer (niskuskindel) või minerit plaat
 3. Puitkarkass 50x100 s.600/Mineraalvill
 4. Filmivineer (veekindel) vuugid tepida
 5. Vert.distantisliist 22x50 immutatud (tuulutusvahe)
 6. Hor.raov 22x50 immutatud
 7. 2 kihti vert.servanata või servatud laud
- töödeldud halliks toonitud raudsulfadiga

VS-02
M1:10

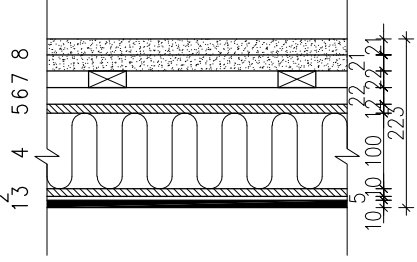


1. Siseviimistlus- keramiline plaat
 2. Hüdroisatsioon
 3. Minerit plaat
 4. Puitkarkass 50x100 s.400/Mineraalvill
 5. Filmivineer (veekindel) vuugid tepida
 6. Vert.distantisliist 22x50 immutatud (tuulutusvahe)
 7. Hor.raov 22x50 immutatud
 8. 2 kihti vert.servanata või servatud laud
- töödeldud halliks toonitud raudsulfadiga

SS-01
M1:10

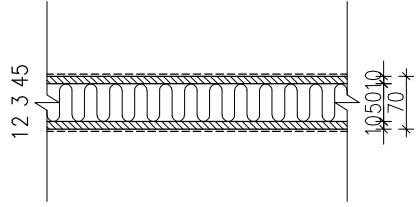


1. Siseviimistlus- tapeet või värv
2. Vneer (niskuskindel) või minerit plaat
3. Puitkarkass 50x50 s.600/Mineraalvill
4. Filmivineer (veekindel) vuugid tepida
5. Siseviimistlus- tapeet või värv

SS-02
M1:10

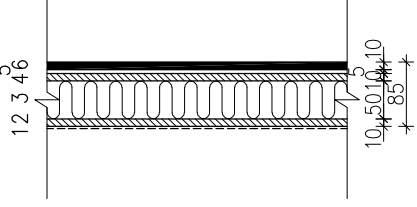


1. Siseviimistlus- tapeet või värv
2. Vneer (niskuskindel) või minerit plaat
3. Puitkarkass 50x50 s.400/Mineraalvill
4. Minerit plaat
5. Hüdroisatsioon
6. Siseviimistlus- keramiline plaat

PL-01
M1:10

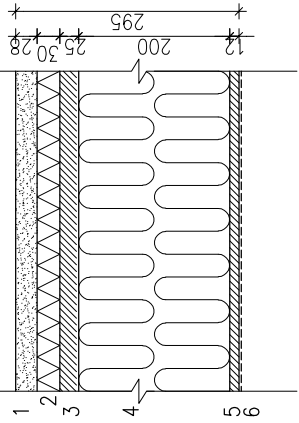

1. Põrandalaud- liimitud
2. Sõrmumura villaplaat
3. OSB plaat soonega
4. Puitkarkass 50x200 s.400/Mineraalvill
5. Filmivineer (veekindel) vuugid tepida
6. Närlisevärk

KL-01
M1:10

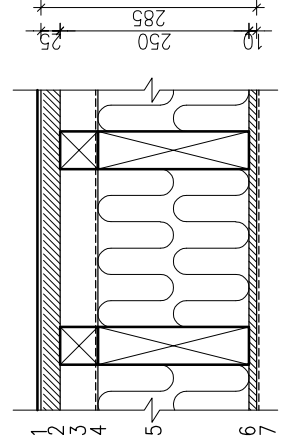

1. Koks kihti bitumeenist rullmaterjali
2. OSB plaat soonega
3. Distantisliist 30x50mm- tuulutus
4. Tuuletõkkekangas (hingav)
5. Puidust sorkas 50x200 s.600/Mineraalvill 200mm
6. Vneer (niskuskindel) või minerit plaat
7. Siseviimistlus- värv